

GEOM. TIBERIO CECCARELLI
 VIA LUCIANO MANARA N. 136
 63039 SAN BENEDETTO DEL TRONTO
 TEL. 0735/994122
 C.F. CCC TBR 58E29 H769W - P.I. 00735930448

ING. ENRICO CINCIRIPINI
 VIA ENRICO TOTI N. 45/L
 63037 SAN BENEDETTO DEL TRONTO
 TEL. 0735/757884
 C.F. CNC NRC 59E22 H769F - P.I. 01094250444

COMUNE DI SAN BENEDETTO DEL TRONTO
 PROVINCIA DI ASCOLI PICENO

OGGETTO: RECUPERO URBANISTICO EDILIZIO IN
VIA SILVIO PELLICO / VIA ISAIA CECI
 (Zona 8 - Piano di Recupero, Legge 457 del 05/08/79
 delibera n. 522 del 08/11/88 - Zona di Completamento B1)



COMMITTENTE : MELONARI LINO, ANTONIA, ANNA MARIA
 MELONARI FIORELLA, MARIA
 PIERANTOZZI LUCIA
 CETRO MARIA TERESA, RITA, NORMA MARISA,
 SILVIA GABRIELLA, CLAUDIO VITTORIO

I proprietari Antonio Melonari Anna Maria Melonari Pietro Rito Felice Melonari Maria Melonari	I progettisti Tiberio Ceccarelli Enrico Cinciripini DISEGNO SCALA 1:100 TAVOLA 08
---	---

ELABORATI : PIANTA PIANO PRIMO, SECONDO E TERZO
 PIANTA COPERTURA

DATA :
 02/08/07

CITTÀ DI SAN BENEDETTO DEL TRONTO
 PROVINCIA DI ASCOLI PICENO
 Si certifica che il presente atto è stato depositato presso la Segreteria Generale
 dal giorno 28/09/2010
 al giorno 26/09/2010
 Sede: L'Ufficio Direttivo della Segreteria Generale

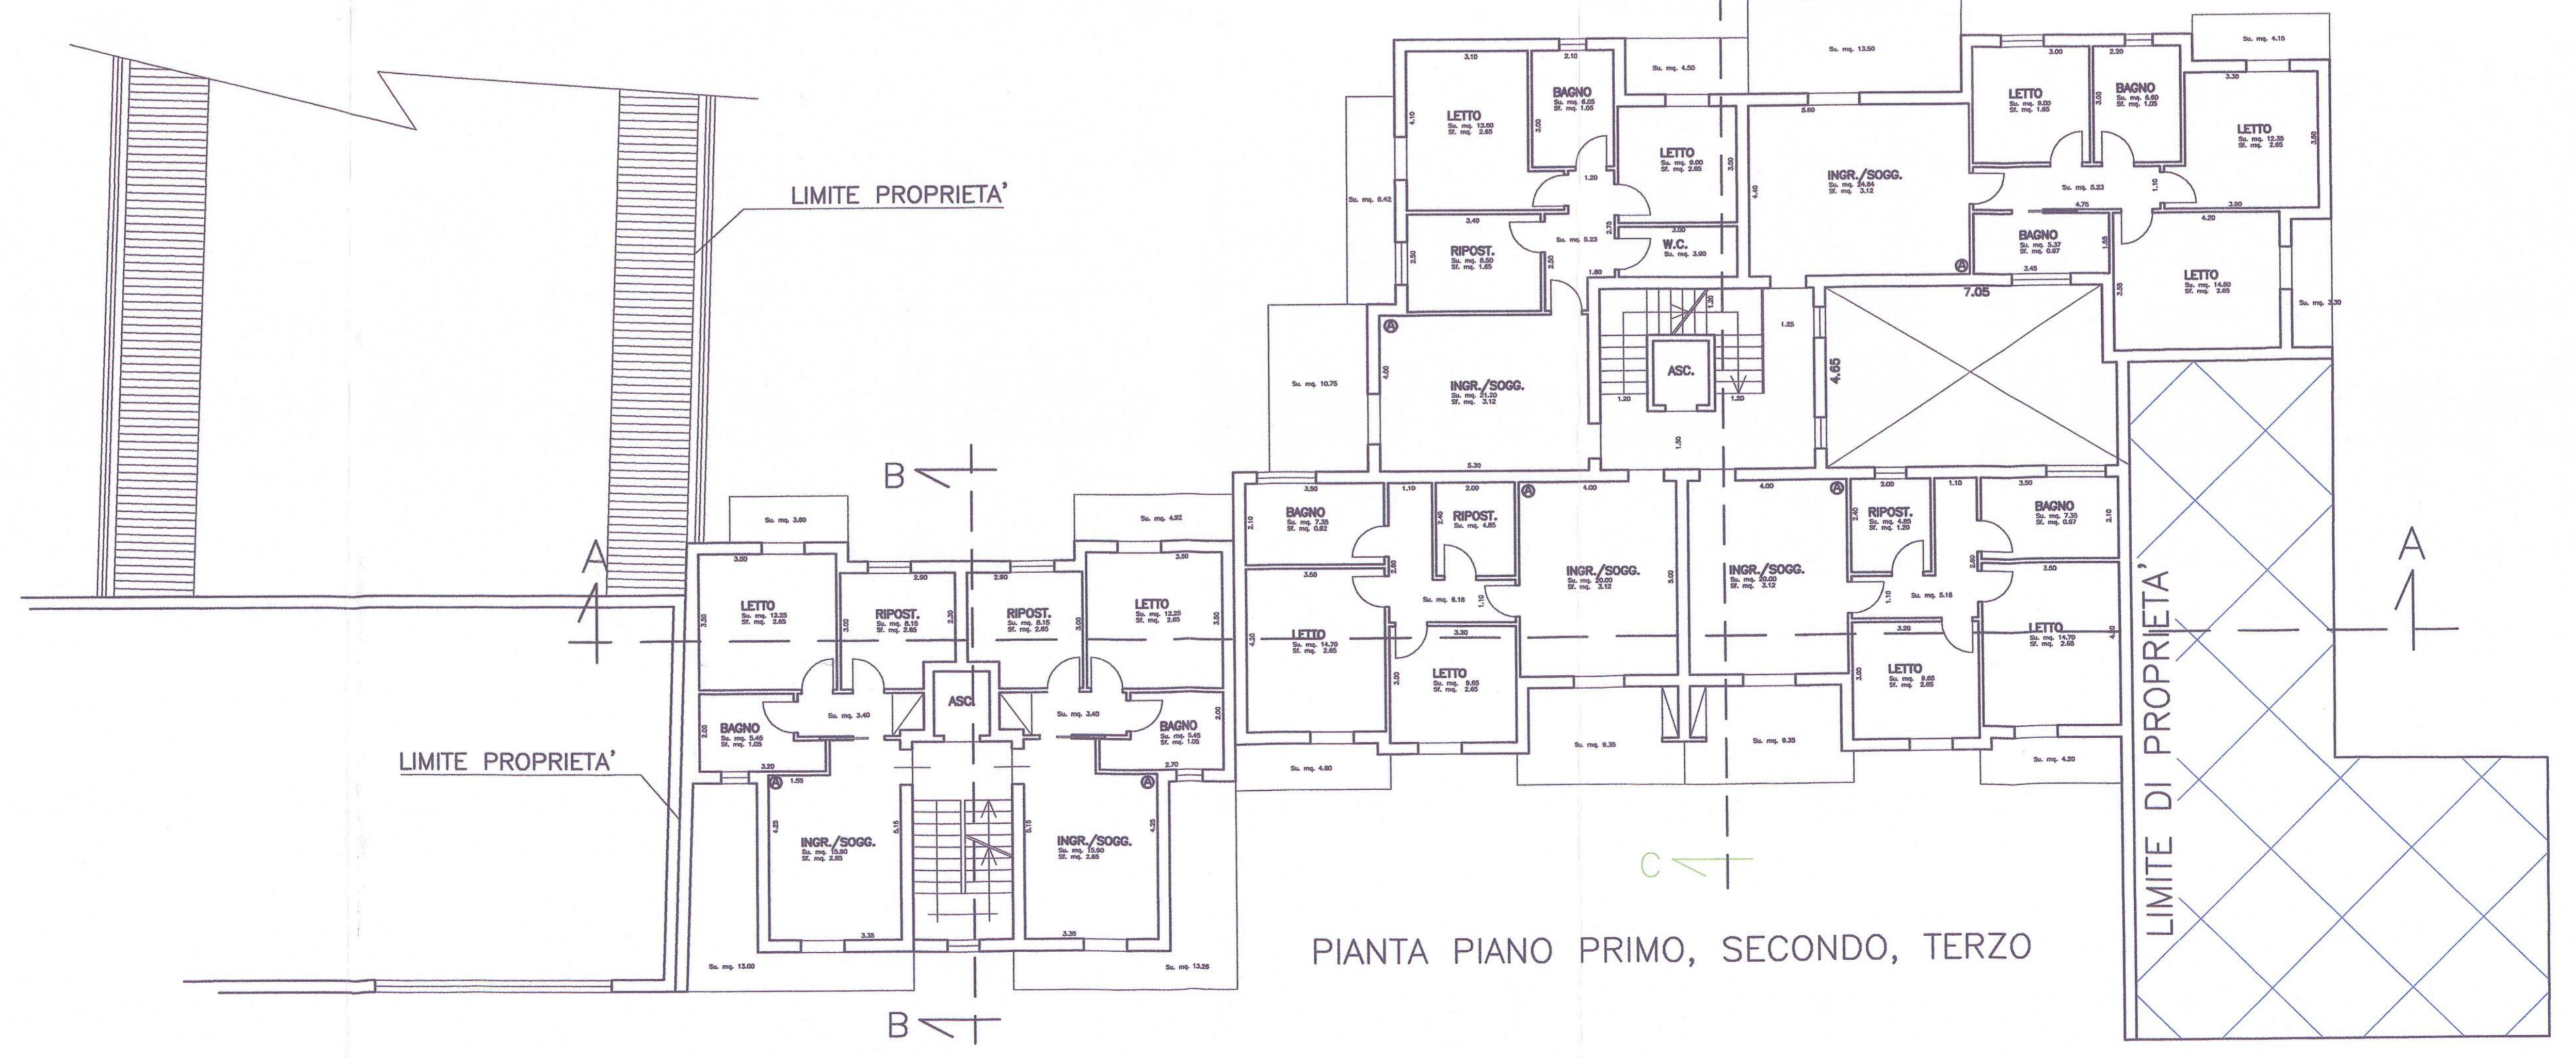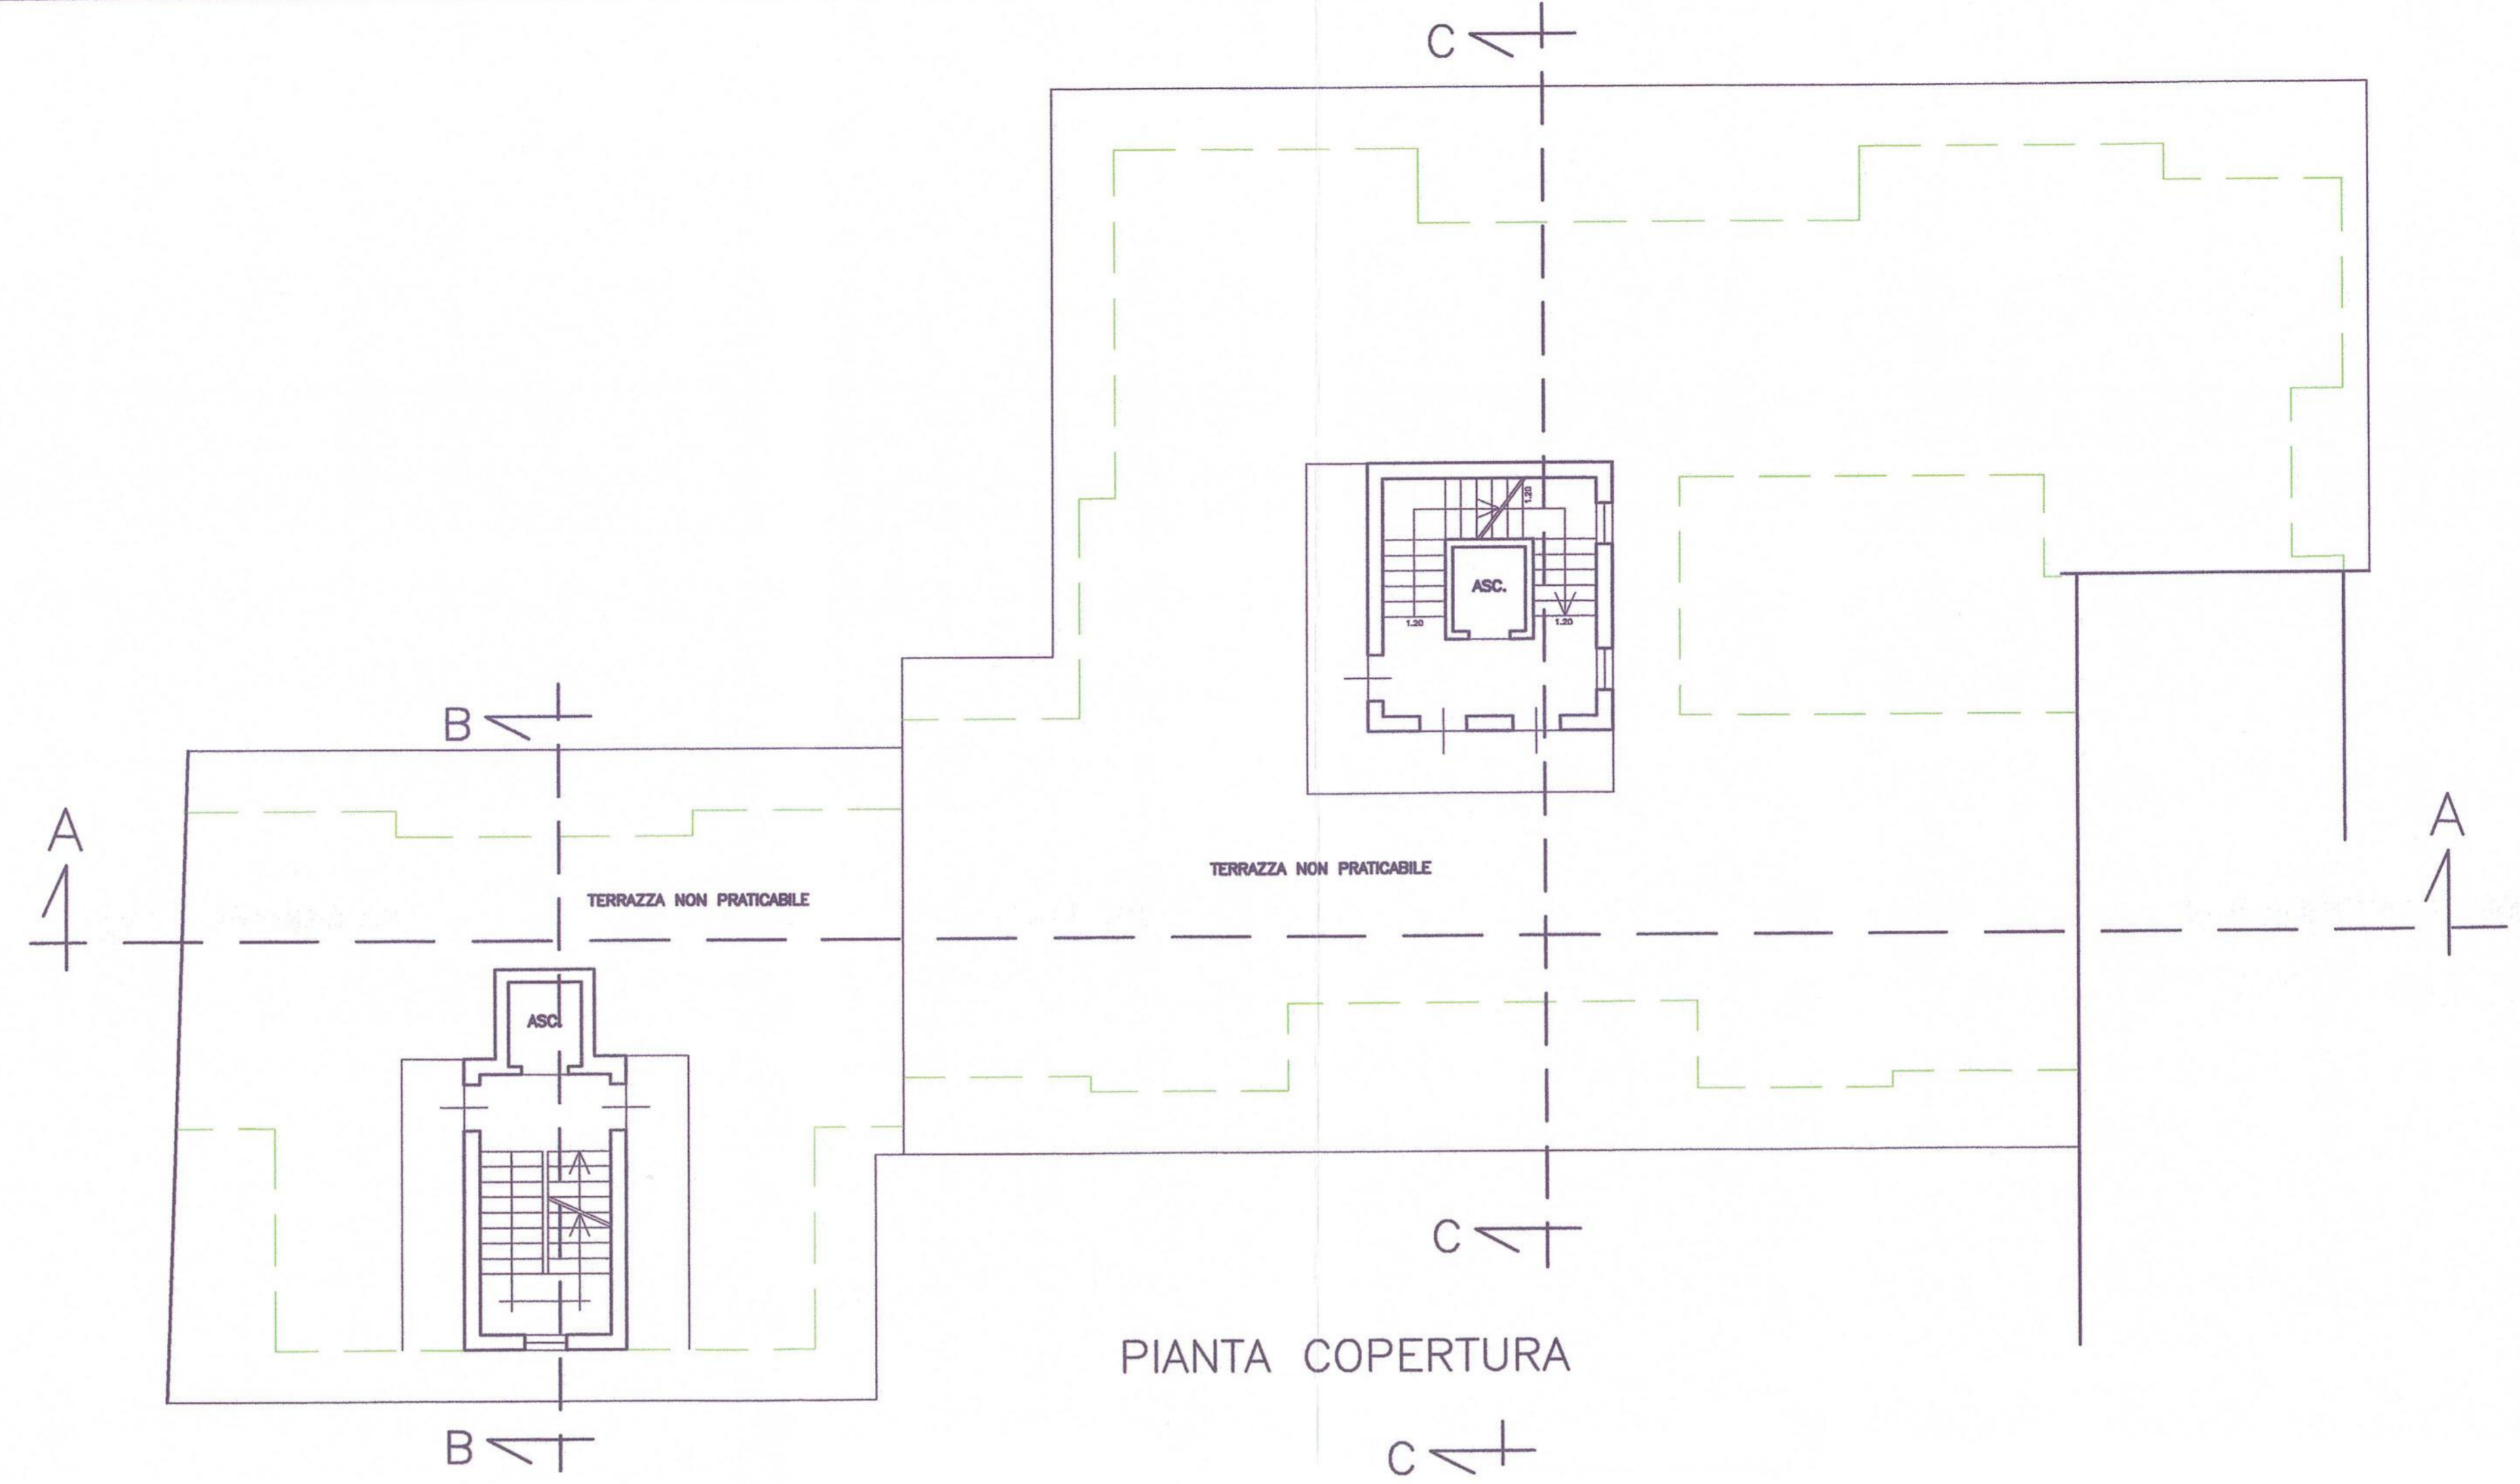

Via Ceci