



Comune di San Benedetto del Tronto  
PROVINCIA DI ASCOLI PICENO

PROGETTO CASA COMUNALE  
PIANO DI RECUPERO  
DI INIZIATIVA PUBBLICA  
ZONA SPECIALE n. 20  
Via del Cacciatore  
VARIANTE

# PA20

PROGETTAZIONE  
SETTORE GESTIONE DEL TERRITORIO ED ATTIVITA' PRODUTTIVE


DIRIGENTE DEL SETTORE  
ing. G. Polidori

Servizio Pianificazione Urbanistica  
Direttore dott. G. Tiburtini  
geom. M. Forlini  
geom. A. Capannelli

SINDACO  
Pasqualino Piunti

ASSESSORE  
Pasqualino Piunti

SEGRETARIO GENERALE  
Dott.ssa Maria Grazia Scarpone

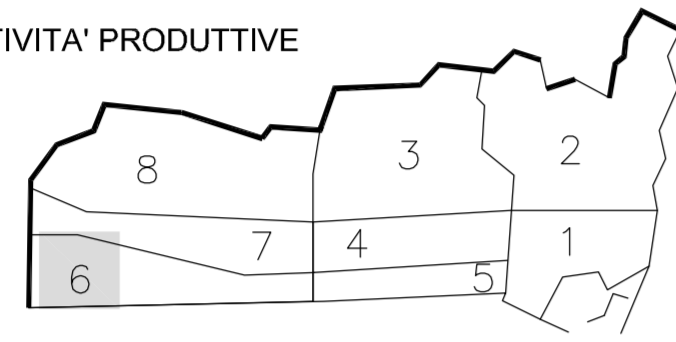

PIANTA PIANO PRIMO E SECONDO  
**STATO MODIFICATO**

ELAB. 09b

SCALA 1 : 200

Dicembre 2019


LEGENDA

Edificio A

Edificio B

Edificio C

PIANTA PIANO PRIMO

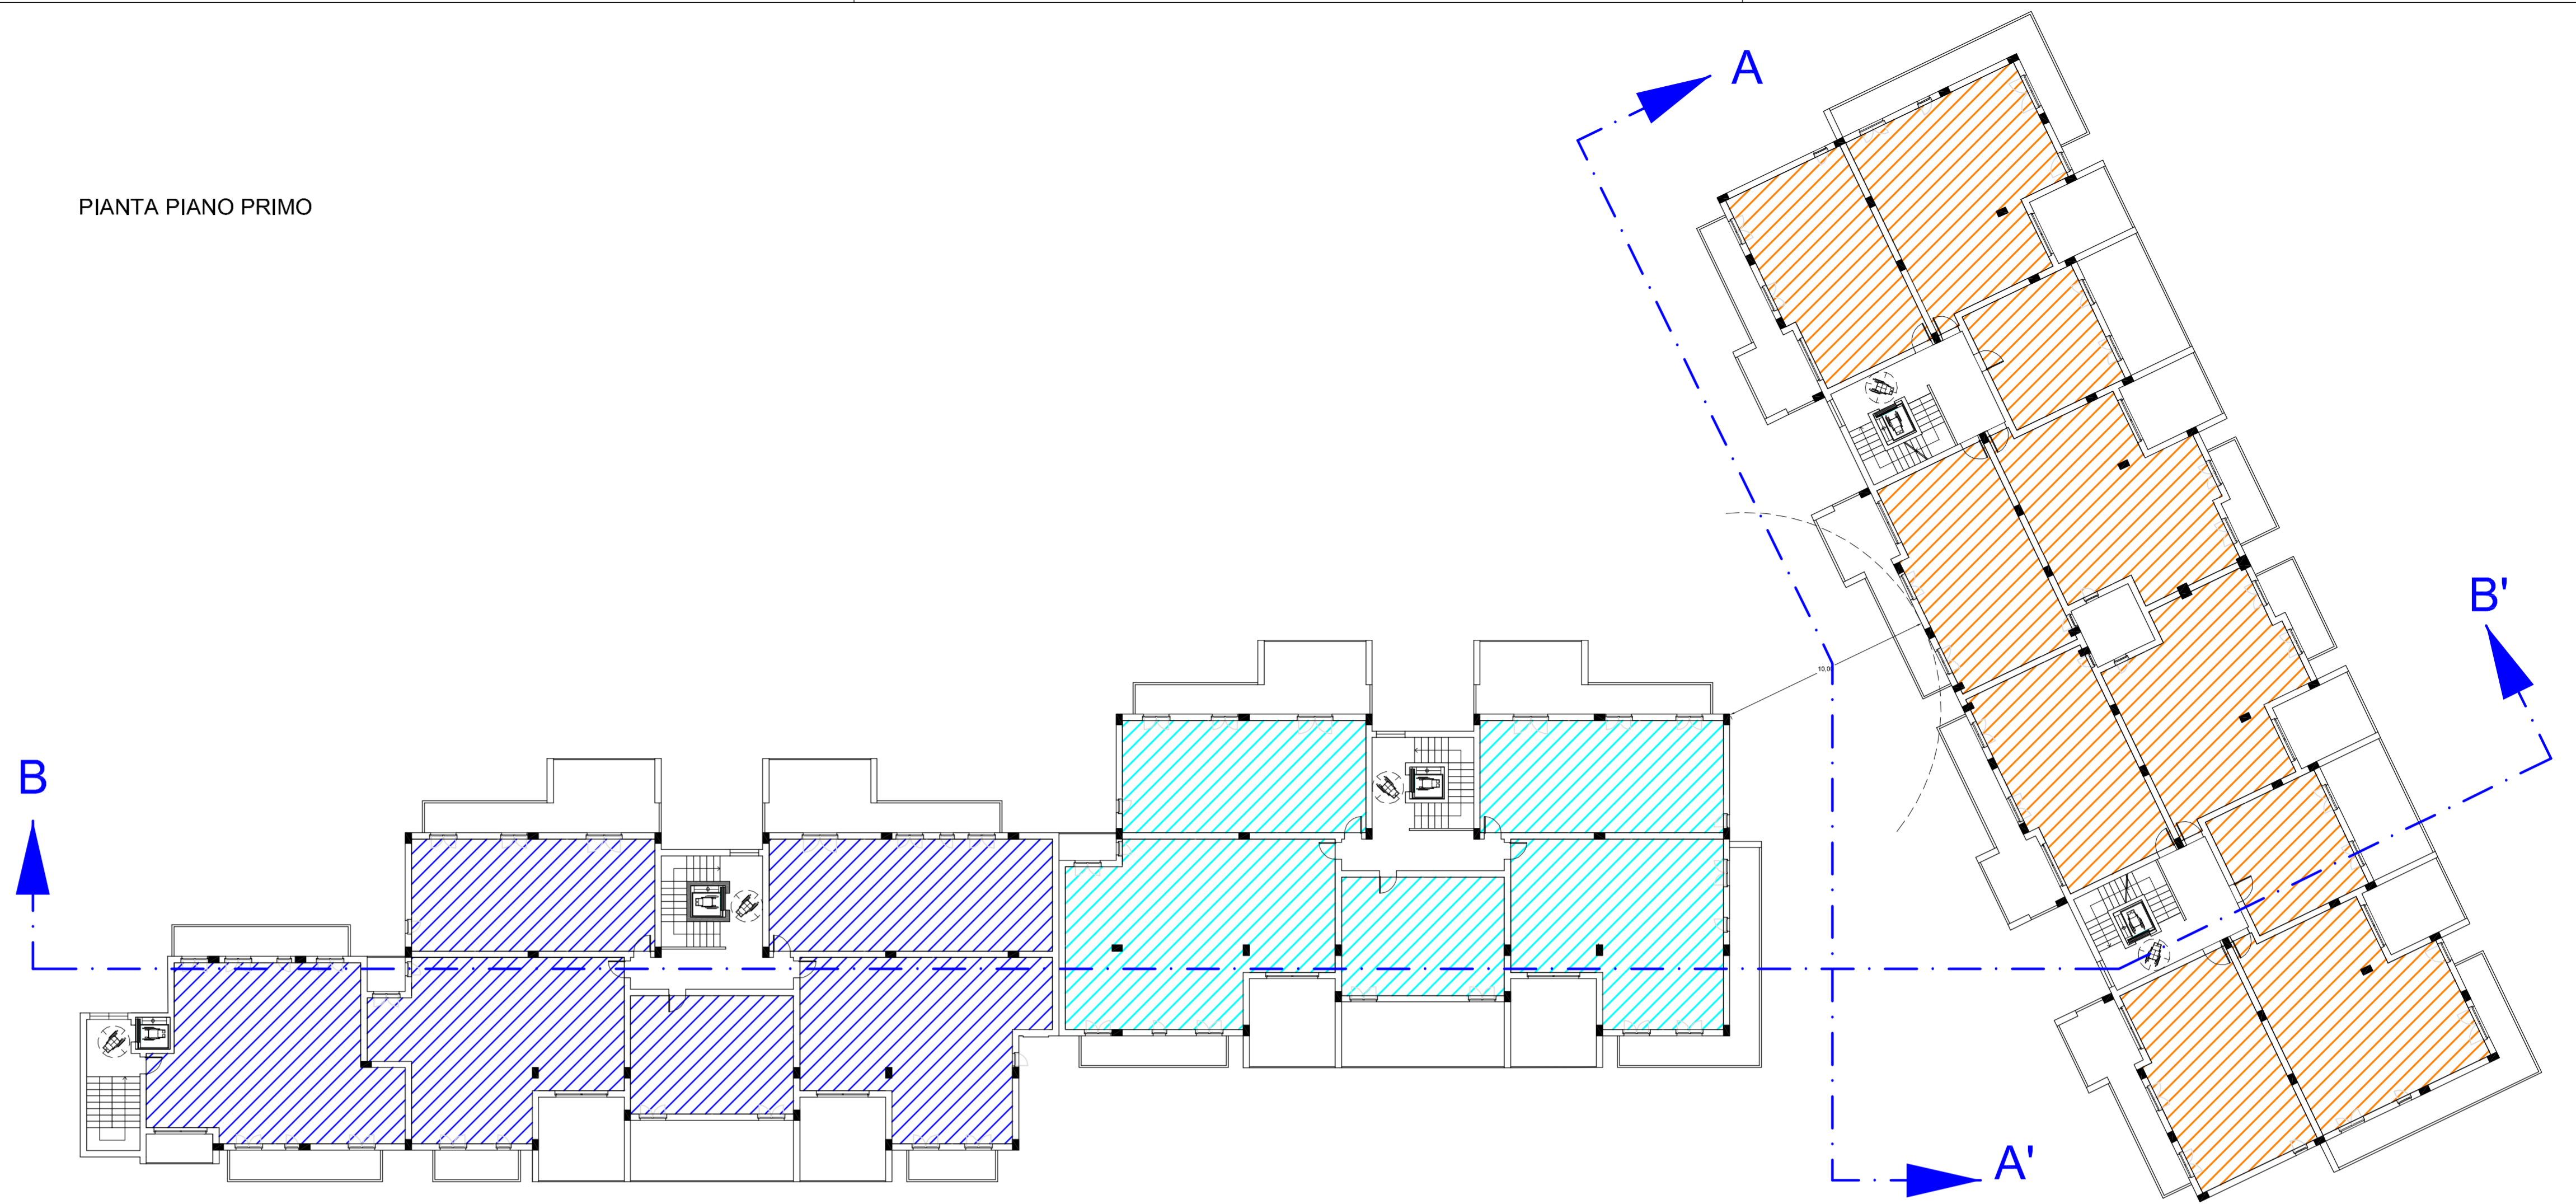

PIANTA PIANO SECONDO

