



Comune di San Benedetto del Tronto
 PROVINCIA DI ASCOLI PICENO


PIANO ATTUATIVO DI
 RIQUALIFICAZIONE E SALVAGUARDIA
 DEL PATRIMONIO EDILIZIO
 URBANO

PRG

PROGETTAZIONE
 SETTORE ASSETTO DEL TERRITORIO
 Ufficio Piano e Regolazione Edilizia

RESPONSABILI DEL PROGETTO
 Dirigente Settore Assetto del Territorio
 dott.ing. G.Zampicavallo
 Direttore Ufficio Piano e Prog.ne Urbanistica
 dott.ing. G.Paladini

COLLABORATORI E RED NE GRAFICA
 Istituzione di via responsabile
 per est. G.Ciamocchi
 istruttore tecnico
 geom. G.Toussaint
 geom. M.Fortini

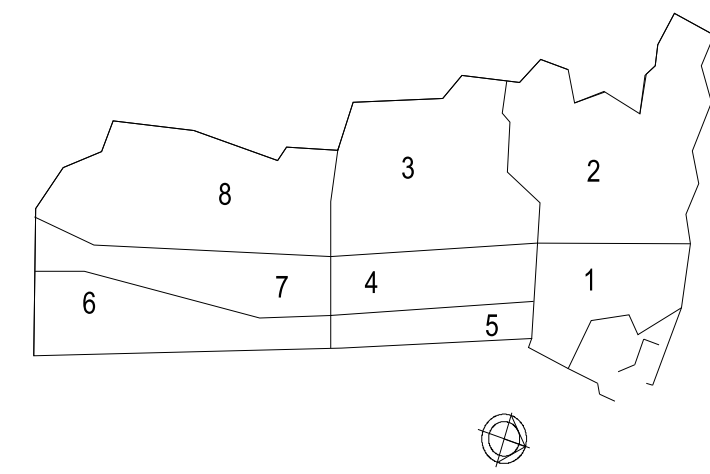

ANALISI

AMBITO URBANO

ASSESSORE ALL'URBANISTICA SIMACO SEGRETARIO GENERALE
 P.Perazzoli

FASI STORICHE DELL'ACCRESCIAMENTO DELL'EDIFICATO

Elab. PE07	SCALA 1:10.000	Dicembre 2000
------------	----------------	---------------

LEGENDA

- PRIMA DEL 1145
- DAL 1145 AL XVII SEC.
- DAL XVII SEC. AL 1813
- DAL 1813 AL 1921
- DAL 1921 AL 1935
- DAL 1935 AL 1961
- DAL 1961 AL 1971
- DAL 1971 AL 1995
- AMBITO EXTRAURBANO

