



Comune di San Benedetto del Tronto
PROVINCIA DI ASCOLI PICENO

VARIANTE AL PIANO PER
EDILIZIA RES.LE PUBBLICA
(L. 18 Aprile 1962 n° 167 e s.m.)
PEEP "SS ANNUNZIATA"

PEEP

PROGETTAZIONE

SETTORE ASSETTO DEL TERRITORIO

Dipartimento

Genovese P. Palazzi

Ufficio Ricerca e Rappresentazione Edilizia

coll. Ing. Marco Diacci

per. arch. Giovanni Carozzi

geom. Massimo Farini

geom. Daniela Turchi

Consulenza

Luigi Zabo

coll. arch.

SINDACO SEGRETARIO GENERALE




PROGETTO

PROSPETTI


ELAB. 06/07

SCALA 1 : 500


Giugno 2007

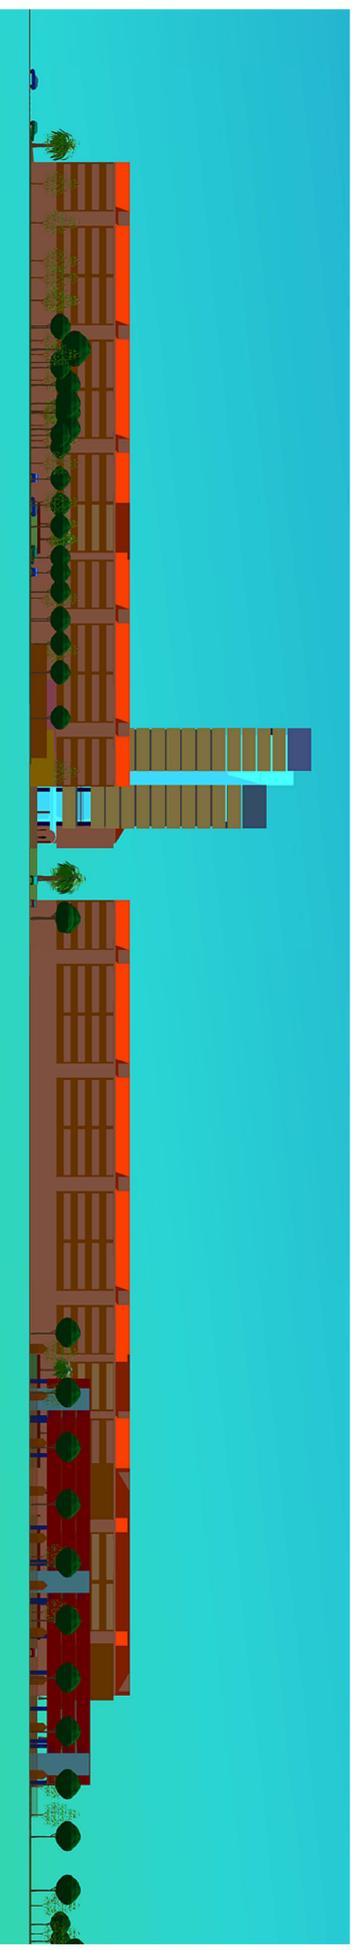


PROSPETTO NORD

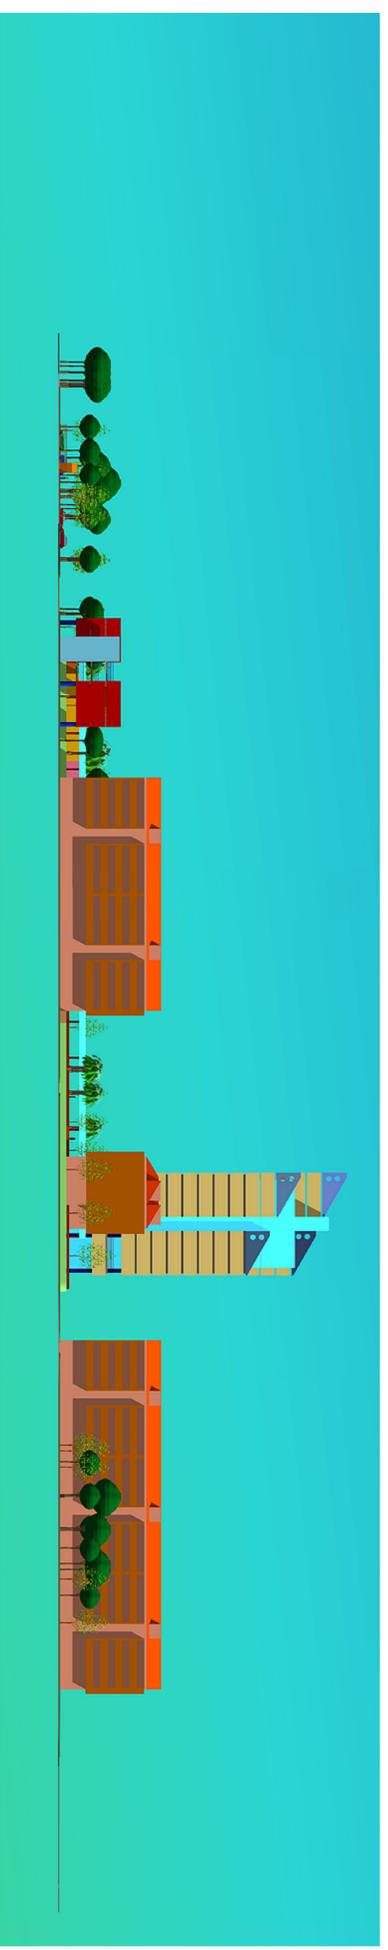

PROSPETTO OVEST

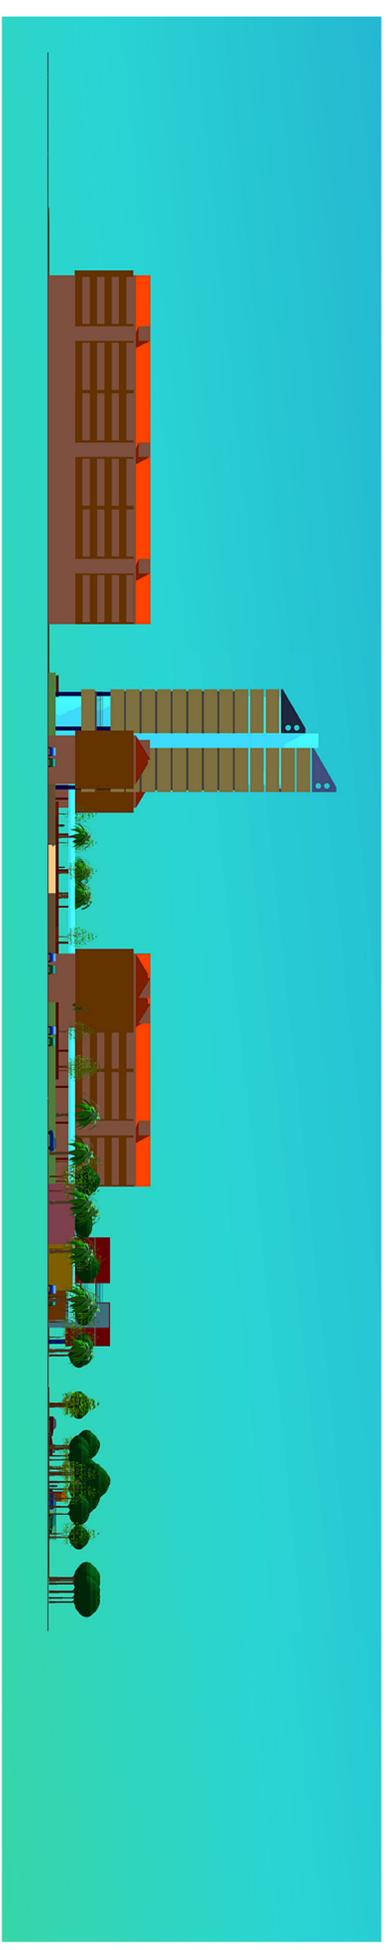

PROSPETTO EST

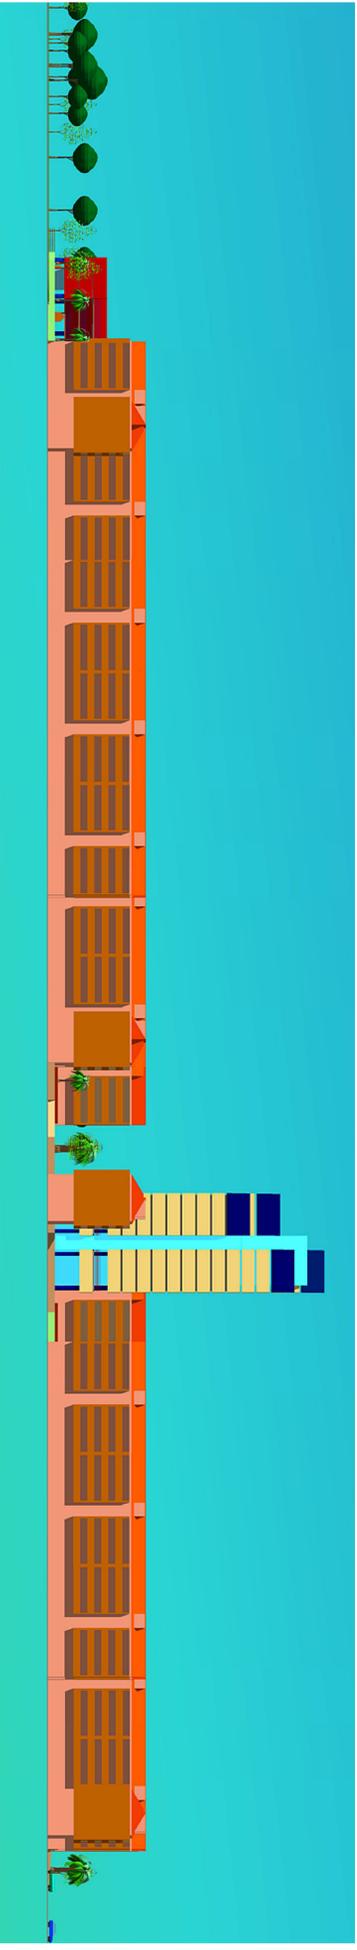

PROSPETTO SUD