


OPERE DI URBANIZZAZIONE
COLLEGAMENTO ALLE RETI PUBBLICHE



TAVOLA A 06	PROPRIETÀ Medilex s.r.l.	PROGETTISTI ARCH. MARCO MASCARETTI ARCH. NATASCIA MARINUCCI	
SCALA 1:200 1:50 1:10	DATA 18 Aprile 2017		MM architetti via Belli 20 63074 San Benedetto Tronto (AP) info@mmarchitetti.com

LEGENDA ESISTENTE	LEGENDA PROGETTO
Linea rete Elettrica	Allaccio rete Elettrica
Linea rete Fognaria	Allaccio rete Fognaria
Linea rete Gas	Allaccio rete Gas
Linea rete Idrica	Allaccio rete Idrica
Pozzetti rete fognaria	Pozzetti rete fognaria
Pozzetti	Pozzetti da sostituire
Caditoia acque meteoriche	Caditoia da sostituire
Pubblica illuminazione	Pozzetto rete elettrica
	Pozzetto rete fognaria
	Pozzetto rete gas
	Pozzetto rete idrica
	Pubblica illuminazione da sostituire
	F.I. Fossa Imhoff
	V.a. Vasca di accumulo

Vasca di accumulo
Scala 1:50

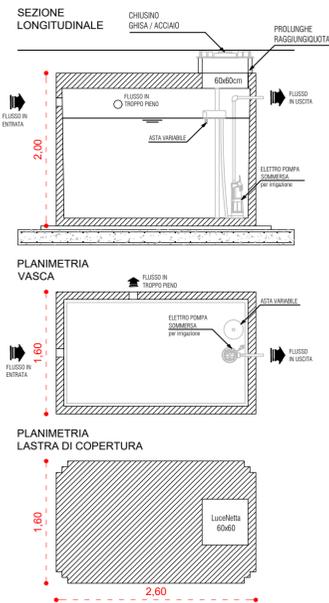

Stratigrafia marciapiedi
Scala 1:10

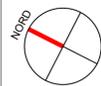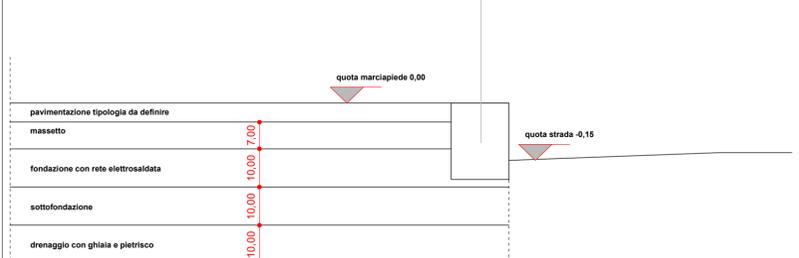

Pianta marciapiede lato Via Calatafimi

Sezione marciapiede lato Via Calatafimi

Pianta marciapiede lato Via Marsala

Sezione marciapiede lato Via Marsala

Sezione marciapiede lato Via Calatafimi

Marciapiede lato Via Calatafimi

Marciapiede lato Via Marsala

Planimetria opere urbanizzazione_marciapiedi
Scala 1:200

Sezione marciapiede lato Via Marsala

Marciapiede lato Via Calatafimi

Marciapiede lato Via Marsala

Planimetria con allacci alle reti esistenti
Scala 1:200

