


STRALCIO PLANIMETRICO

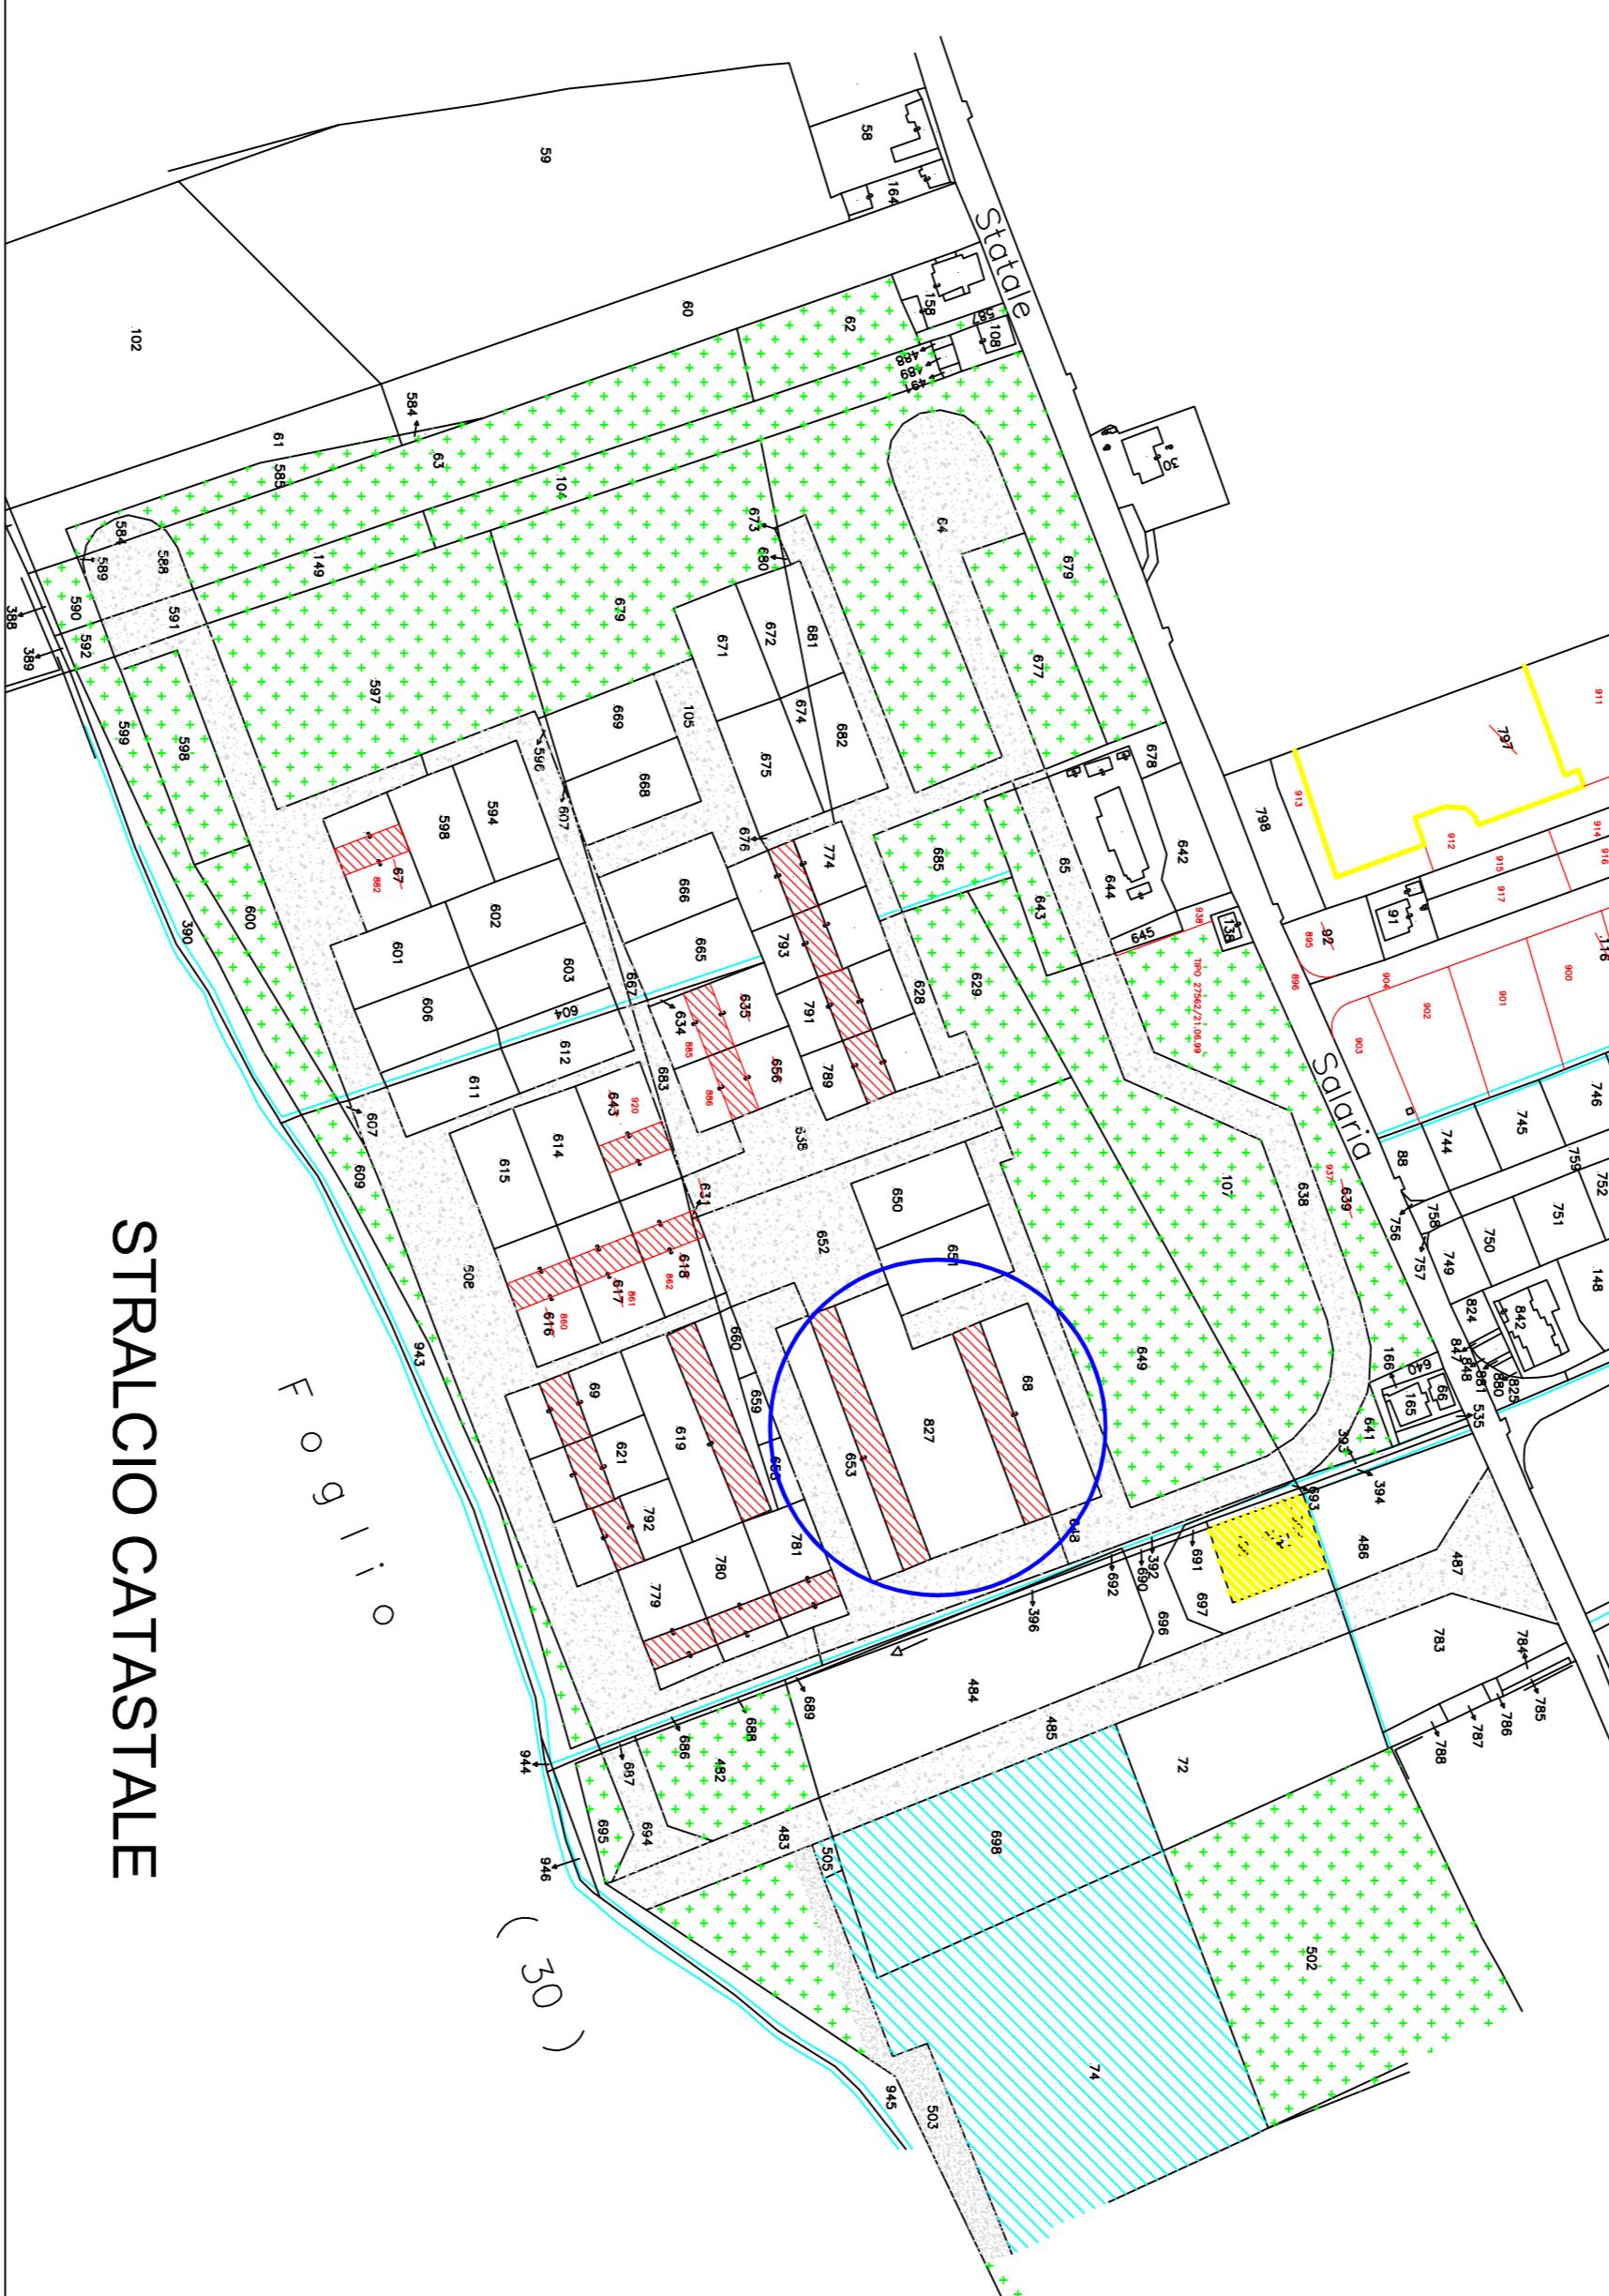

STRALCIO CATASTALE

CITTÀ DI SAN BENEDETTO DEL TRONTO	
PROVINCIA DI ASCOLI PICENO	
SETTORE PROGETTAZIONE OO.PP.	
PAVIMENTAZIONE PIAZZA GRONCHI IN ZONA PEEP S.S. ANNUNZIATA	
Date 27/10/2009	PROGETTO ESECUTIVO
Scala 1:1000	TAV. 1
STRALCIO PLANIMETRICO	
STRALCIO CATASTALE	
Il Responsabile Ufficio di Progettazione Germ. Sendo Pescini	Il Responsabile Sistemi Ingegneristici Istituto Difensivo Tecnico Sistemi LL.PP.
10 gennaio 2009	10 gennaio 2009