COMUNE DI SAN BENEDETTO DEL TRONTO

PROVINCIA DI ASCOLI PICENO

BANDO DI GARA PER APPALTO IN CONCESSIONE AREA DI PROPRIETA' COMUNALE PER REALIZZAZIONE IMPIANTO CARBURANTI
VIALE DELLO SPORT

STUDIO DI FATTIBILITA'

Il Sindaco	Il Direttore Generale	Il Responsabile
_____	_____	_____

Progettista: Ing. Luigi Piersimoni

SCALA: 1:250	DATA: 4 FEBBRAIO 2013
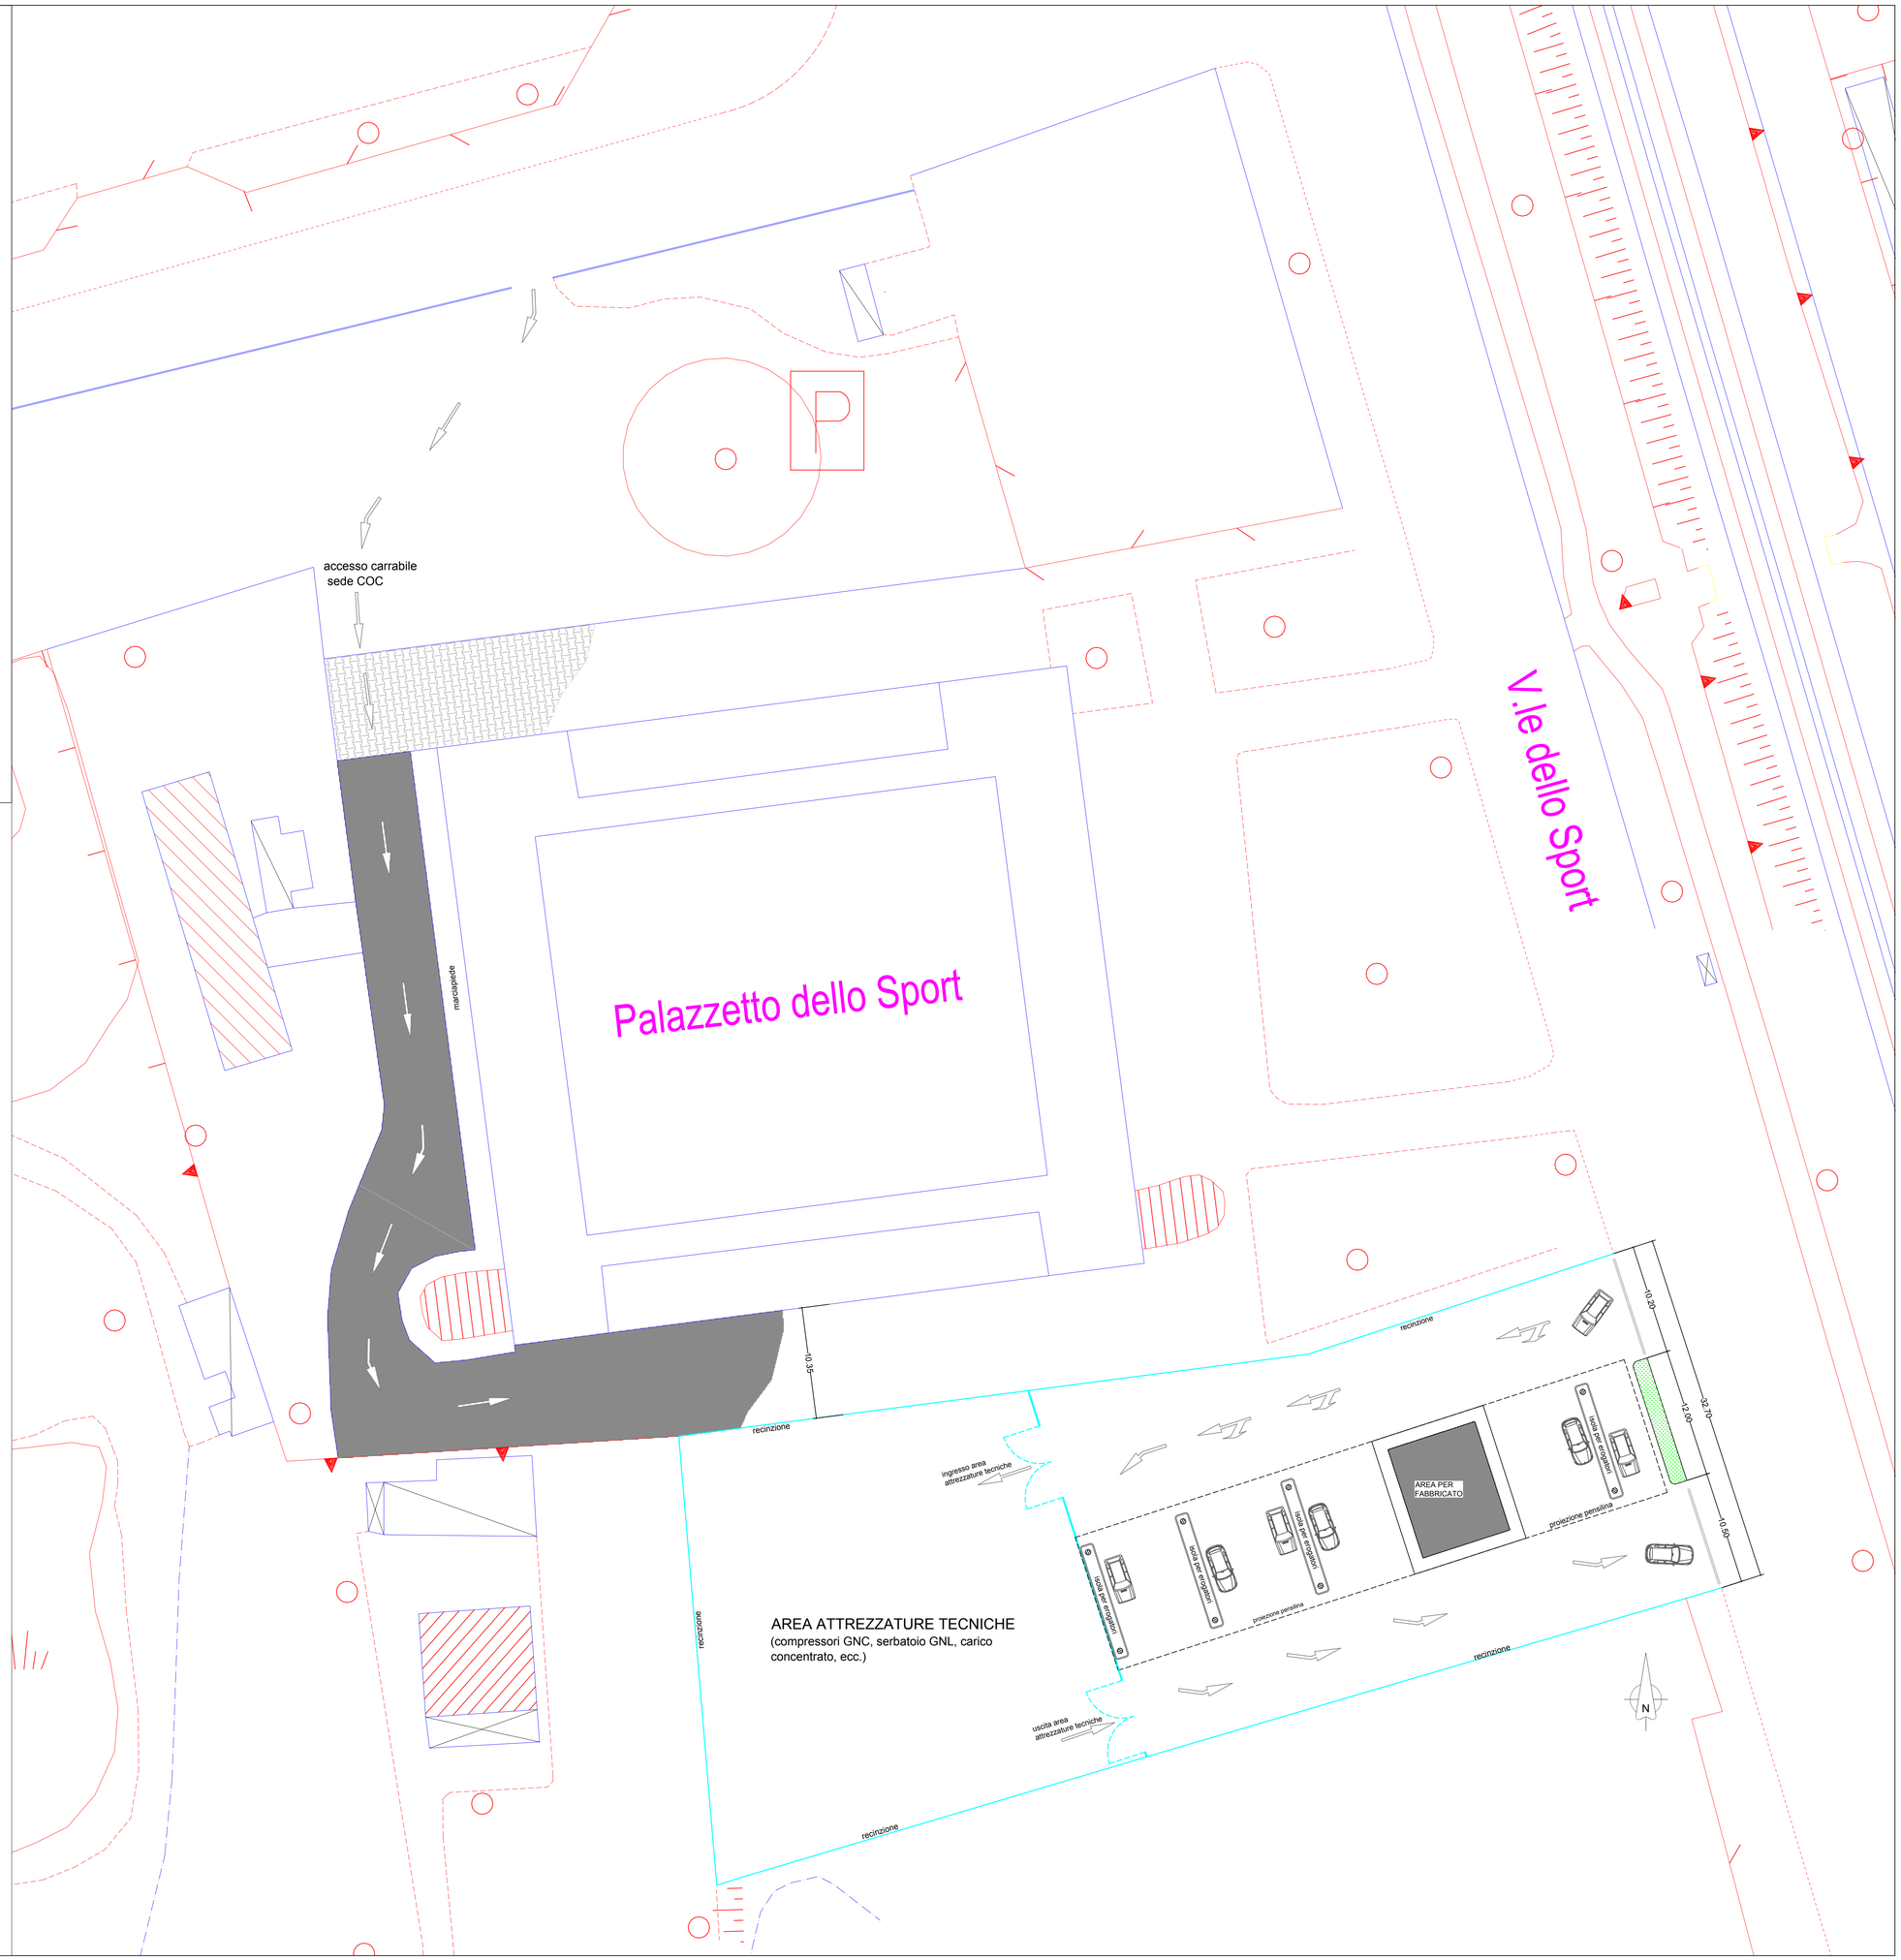
IL PRESENTE DISEGNO È TUTELATO A TERMINI DI LEGGE