



MATERNA VIA TOGLIATTI PIANO TERRA

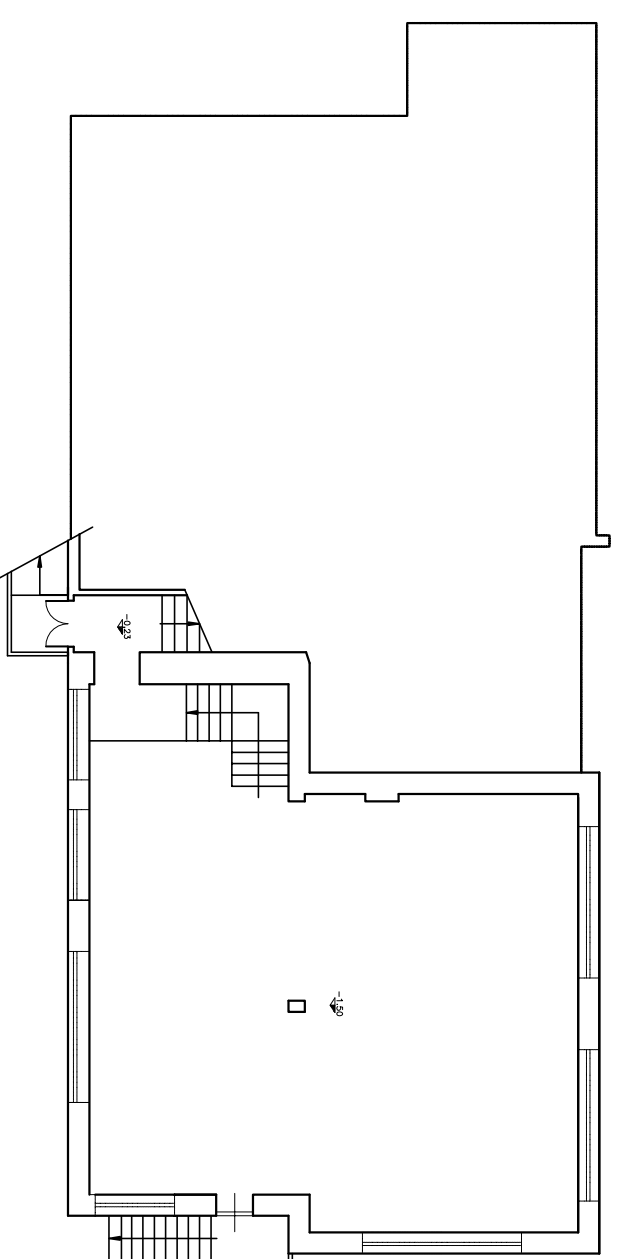

PRIMARIA RAGNOLA PIANO SEMINTERRATO

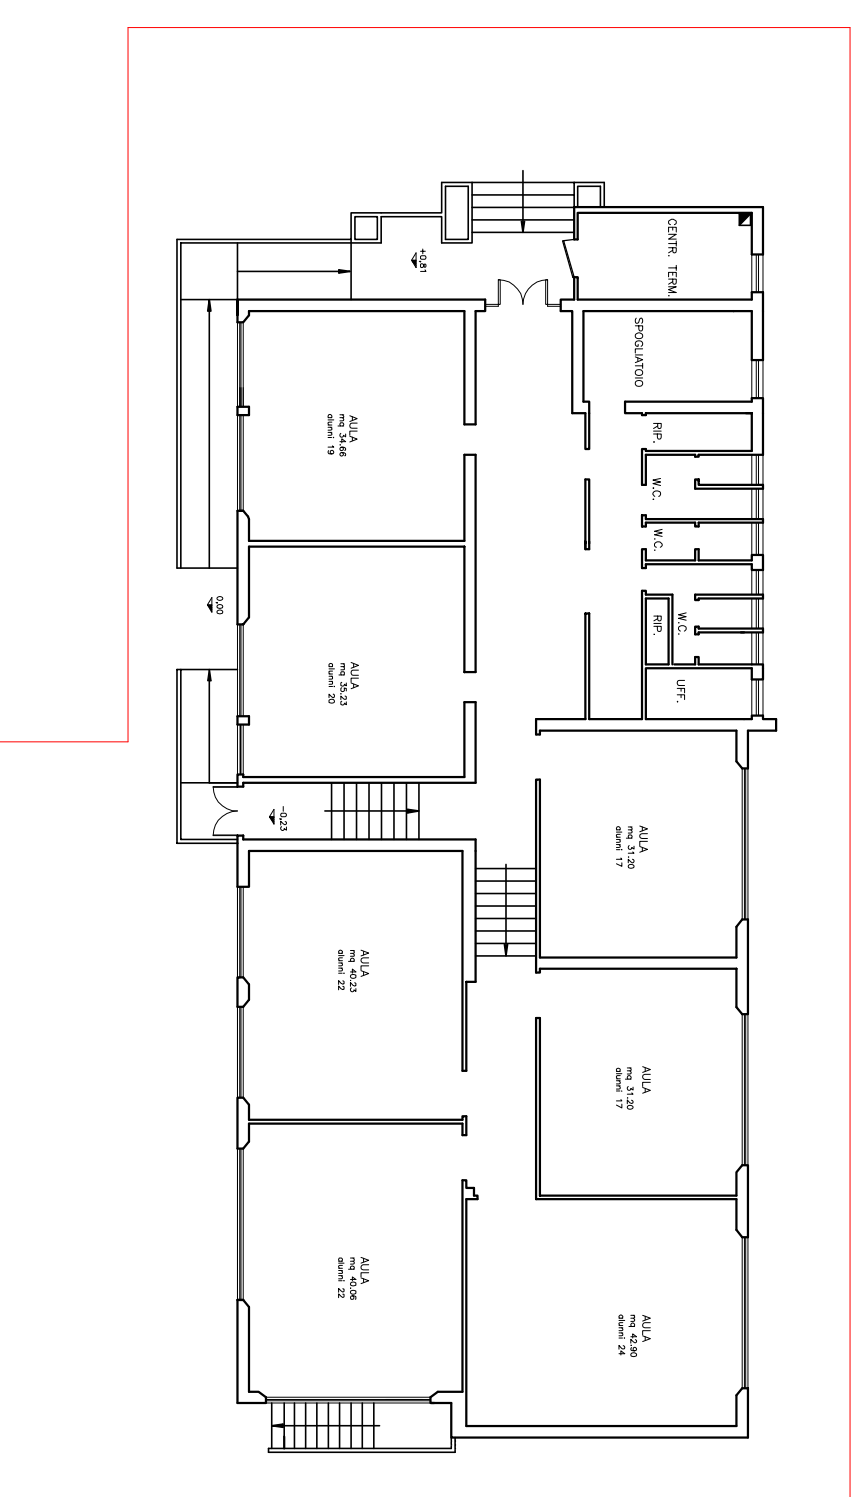

PRIMARIA RAGNOLA PIANO RIALZATO



CITTÀ DI SAN BENEDETTO DEL TRONTO
SETTORE PROGETTAZIONE E MANUTENZIONE OPERE PUBBLICHE
VALE DE GASPERI 1/20 TEL. 0735/7941 COD. FISC. E PARTITA IVA 02080140446

**SERVIZIO DI MANUTENZIONE DEL
PATRIMONIO EDILIZIO SCOLASTICO
2013-2018**

Data	GIUGNO 2013	Elab.	
Scala	1:200	PROGETTO ESECUTIVO	B10
PIANTE INFANZIA VIA TOGLIATTI E PRIMARIA RAGNOLA			

PROGETTO:
Dott. Arch. Elio Rocco

Geom. Luigi Montini

Il Responsabile Unico del
Procedimento

Dott. Arch. Elio Rocco

Il Dirigente

Dott. Arch. Farnush
Daverpani

ERROR: syntaxerror
OFFENDING COMMAND: --nostringval--

STACK:

/Title
()
/Subject
(D:20130620171816+02'00')
/ModDate
()
/Keywords
(PDFCreator Version 0.9.5)
/Creator
(D:20130620171816+02'00')
/CreationDate
(roccoe)
/Author
-mark-