




PIANO TERRA

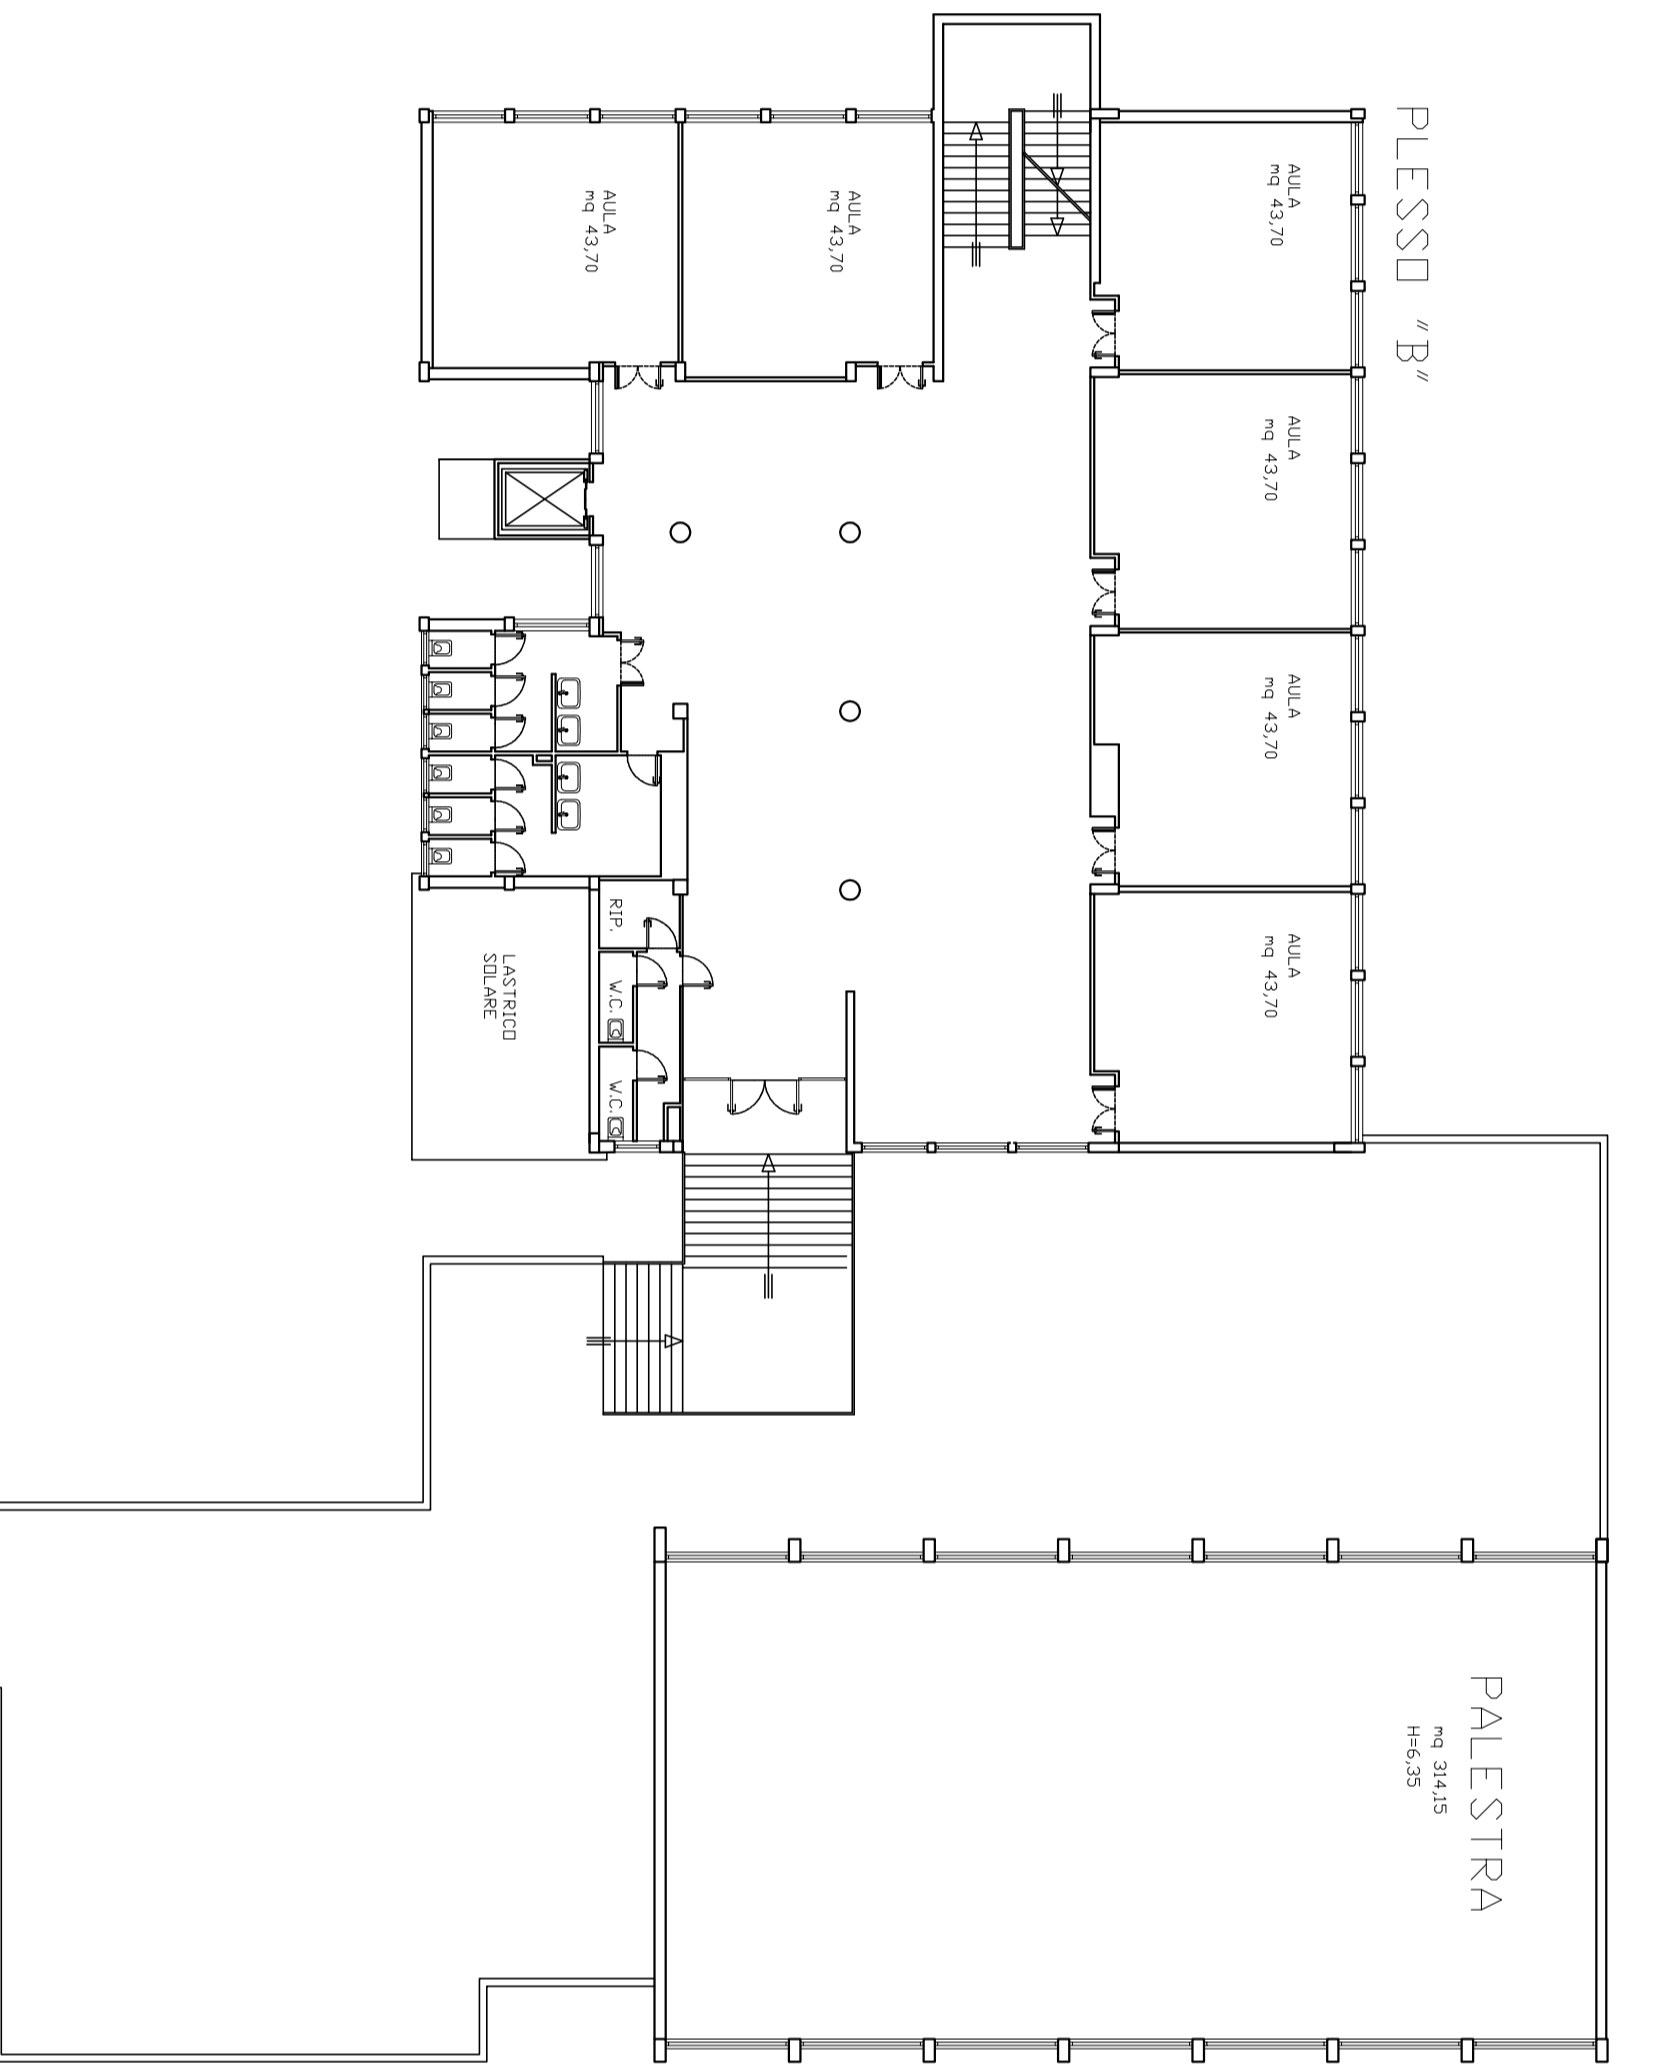

PIANO PRIMO

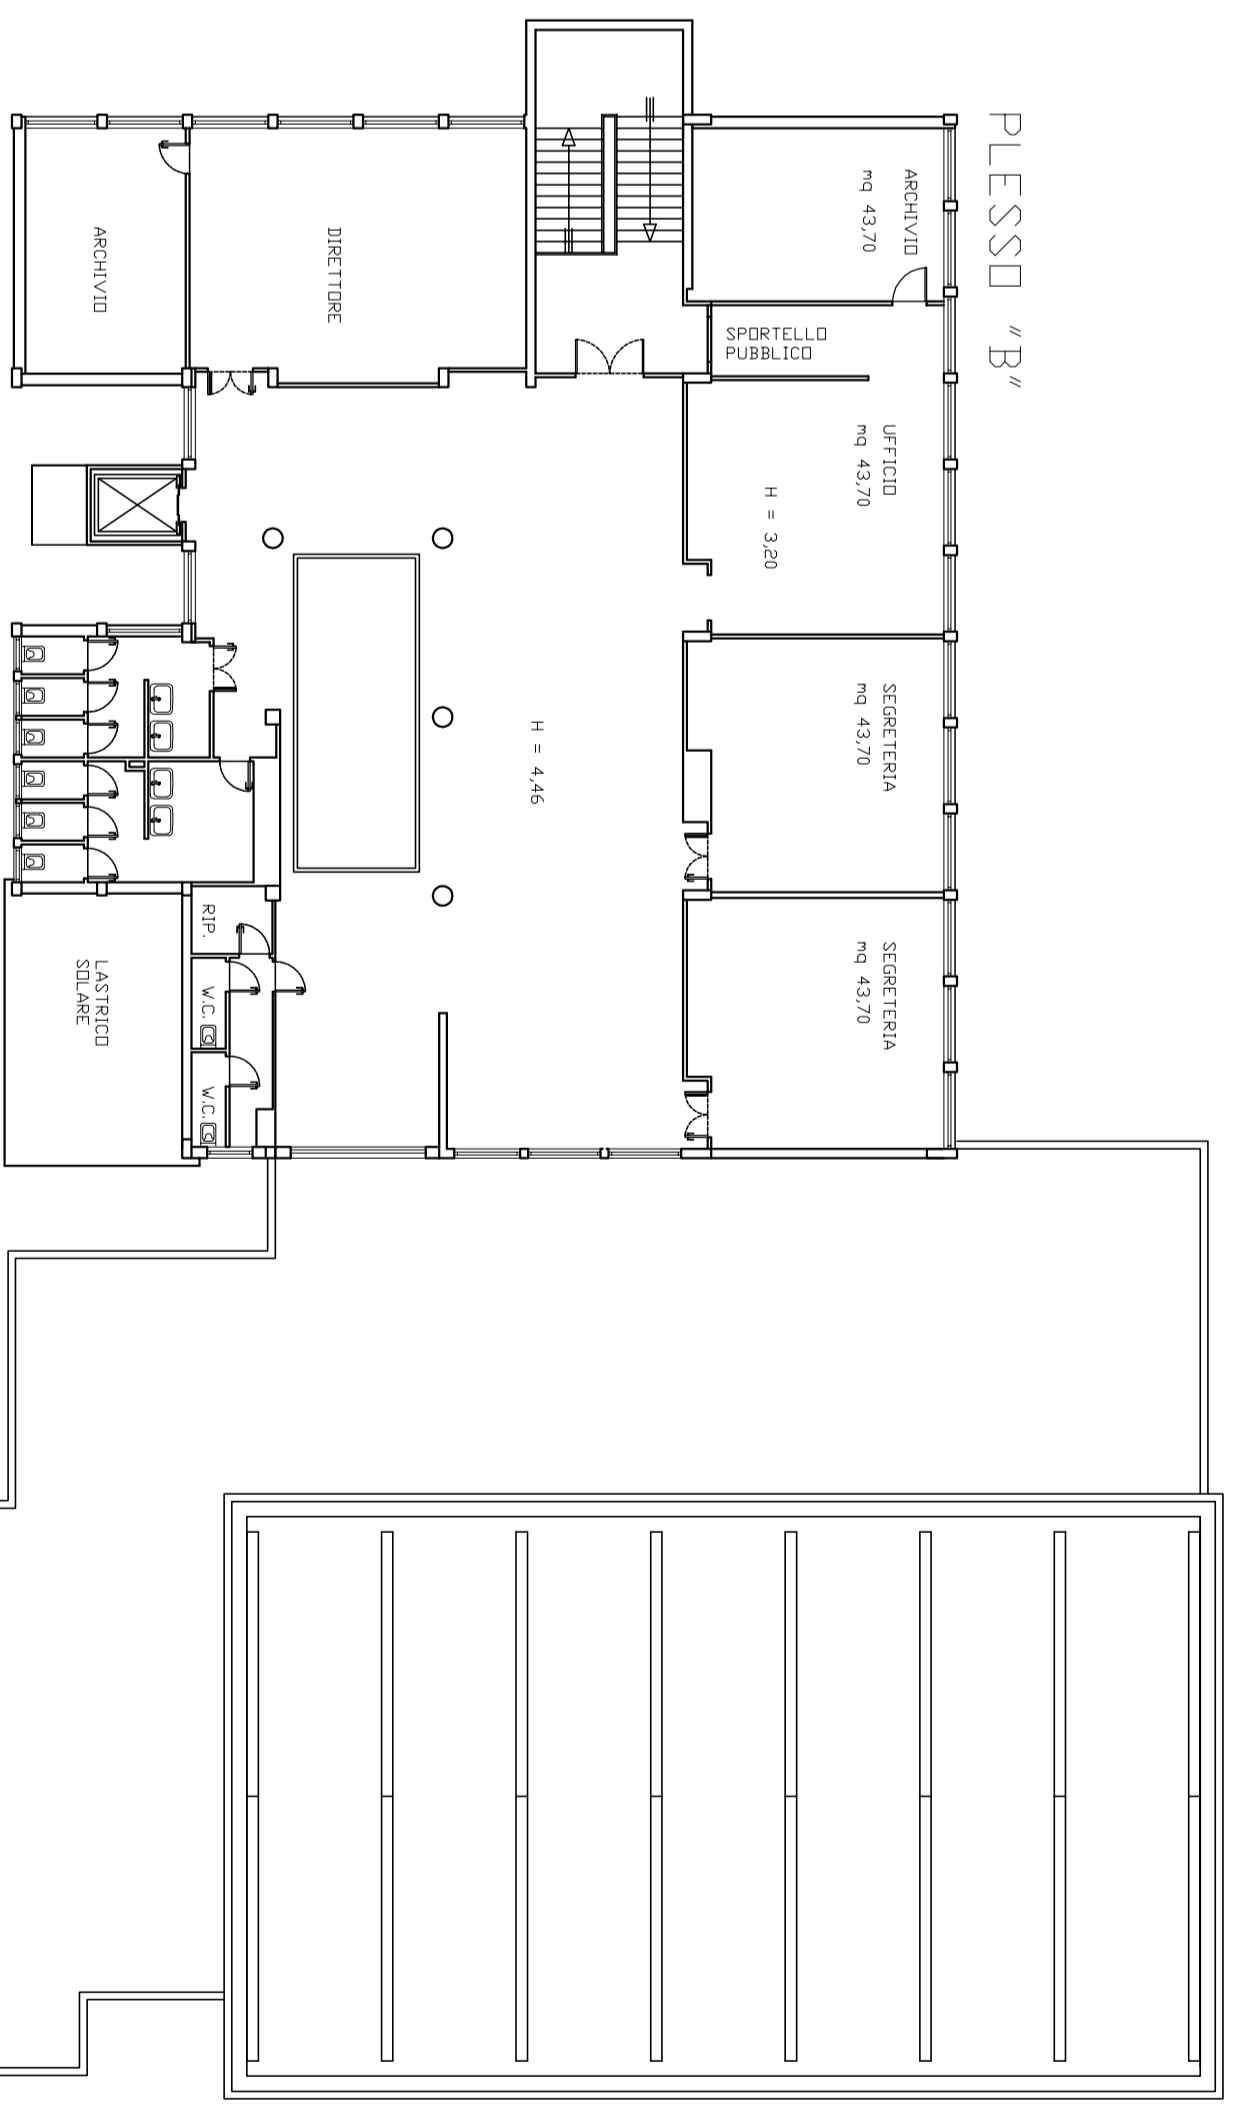

PRIMARIA PIANO SECONDO

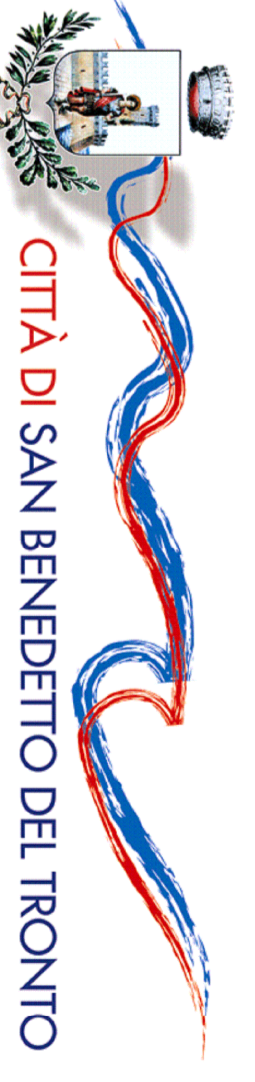

CITTÀ DI SAN BENEDETTO DEL TRONTO
 SETTORE PROGETTAZIONE E MANUTENZIONE OPERE PUBBLICHE
 VIALE DE GASPERI 1201 TEL. 0925 7941 COD. FISC. E PARTITA IVA 00801140446

SERVIZIO DI MANUTENZIONE DEL PATRIMONIO EDILIZIO SCOLASTICO 2013-2018

PROGETTO ESECUTIVO	EiBb
Data GIUGNO 2013	PIANTE PRIMARIA VIA COLLEONI
Scala 1:200	B16
PROGETTO Dott. Arch. Elio Rocco	
Geom. Luigi Morlini	
Il Responsabile Unico del Procedimento Dott. Arch. Elio Rocco	Il Dirigente Dott. Arch. Farnish Davarpanah

ERROR: syntaxerror
OFFENDING COMMAND: --nostringval--

STACK:

/Title
()
/Subject
(D:20130620173513+02'00')
/ModDate
()
/Keywords
(PDFCreator Version 0.9.5)
/Creator
(D:20130620173513+02'00')
/CreationDate
(roccoe)
/Author
-mark-