



PIANO SECONDO

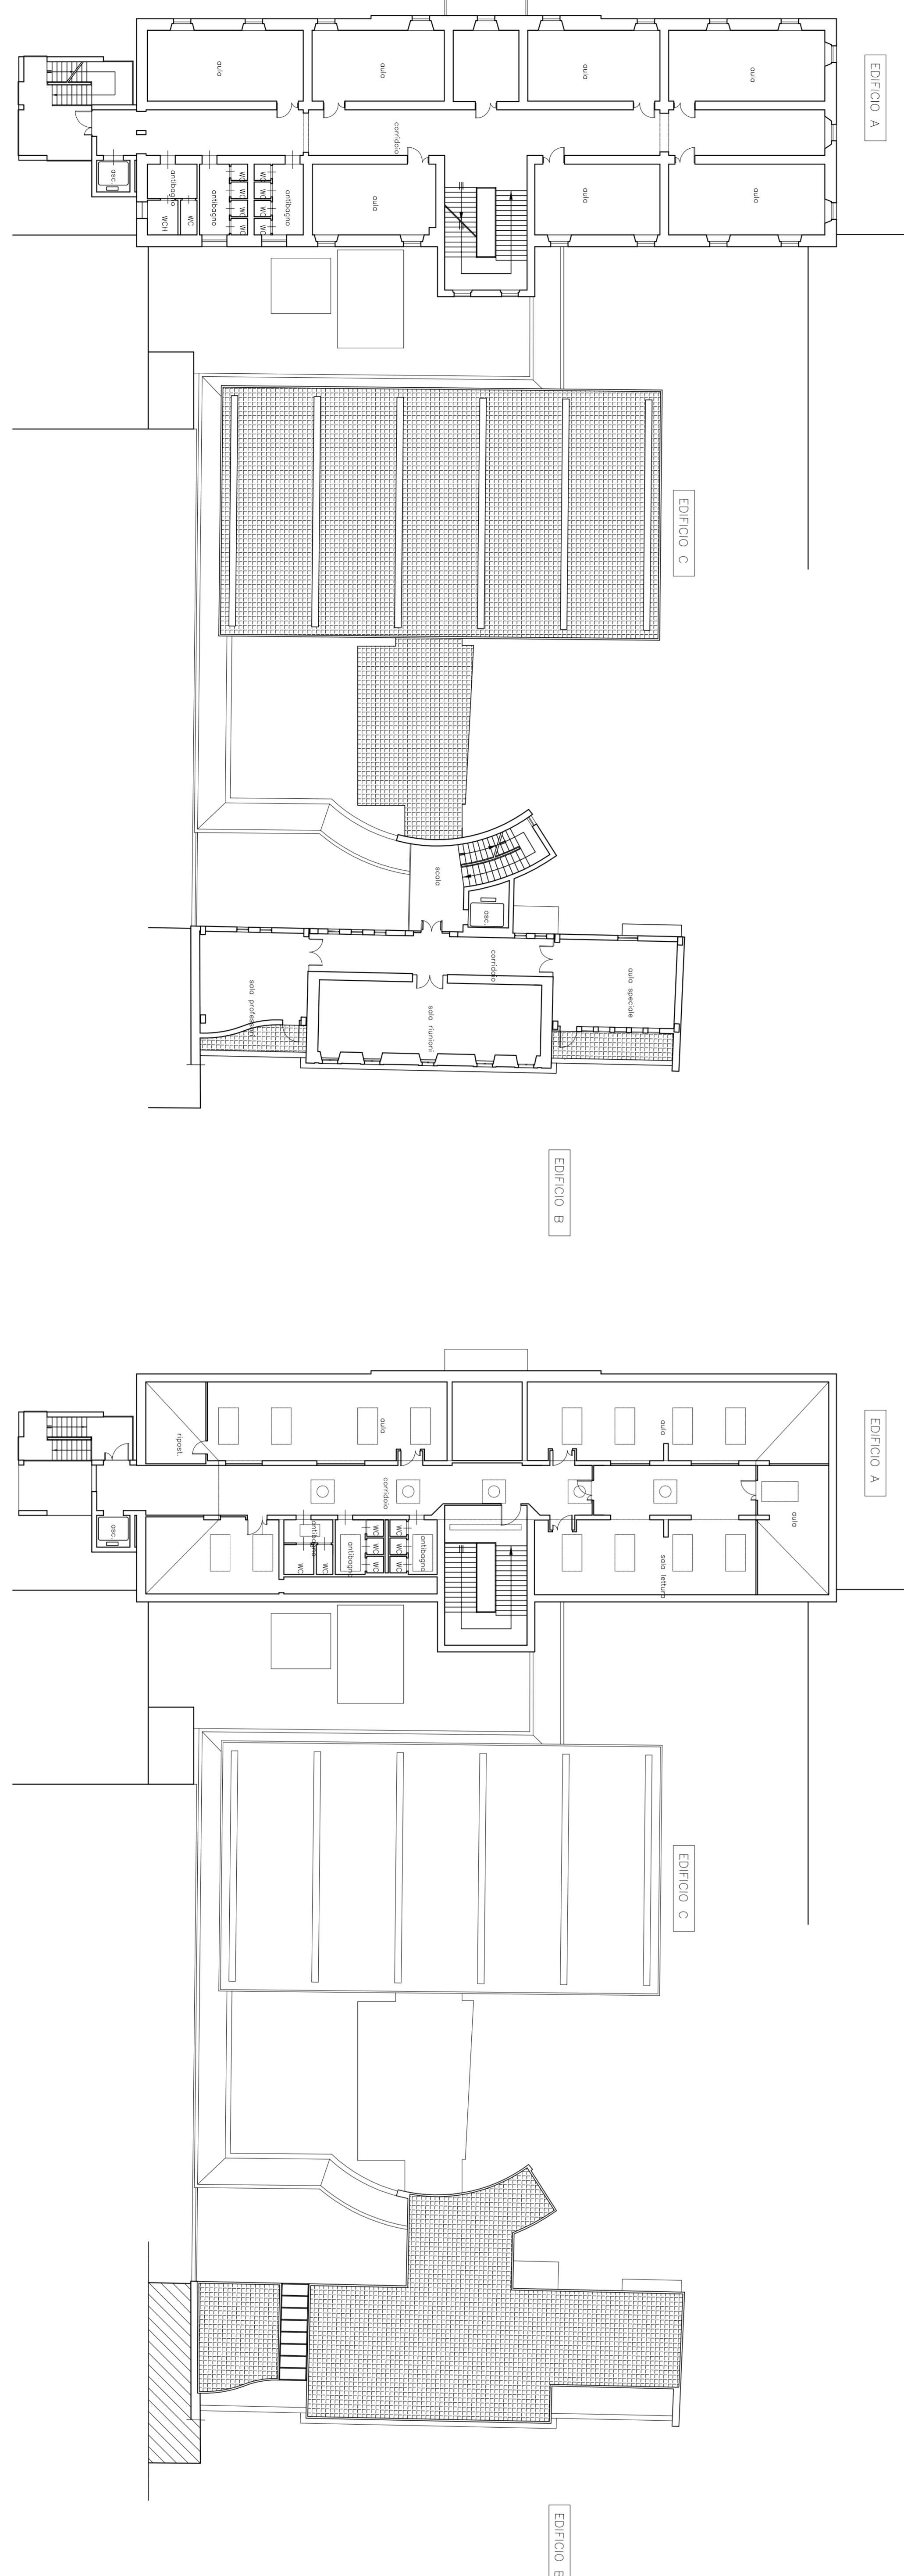


PIANO SECONDO

PIANO TERRA

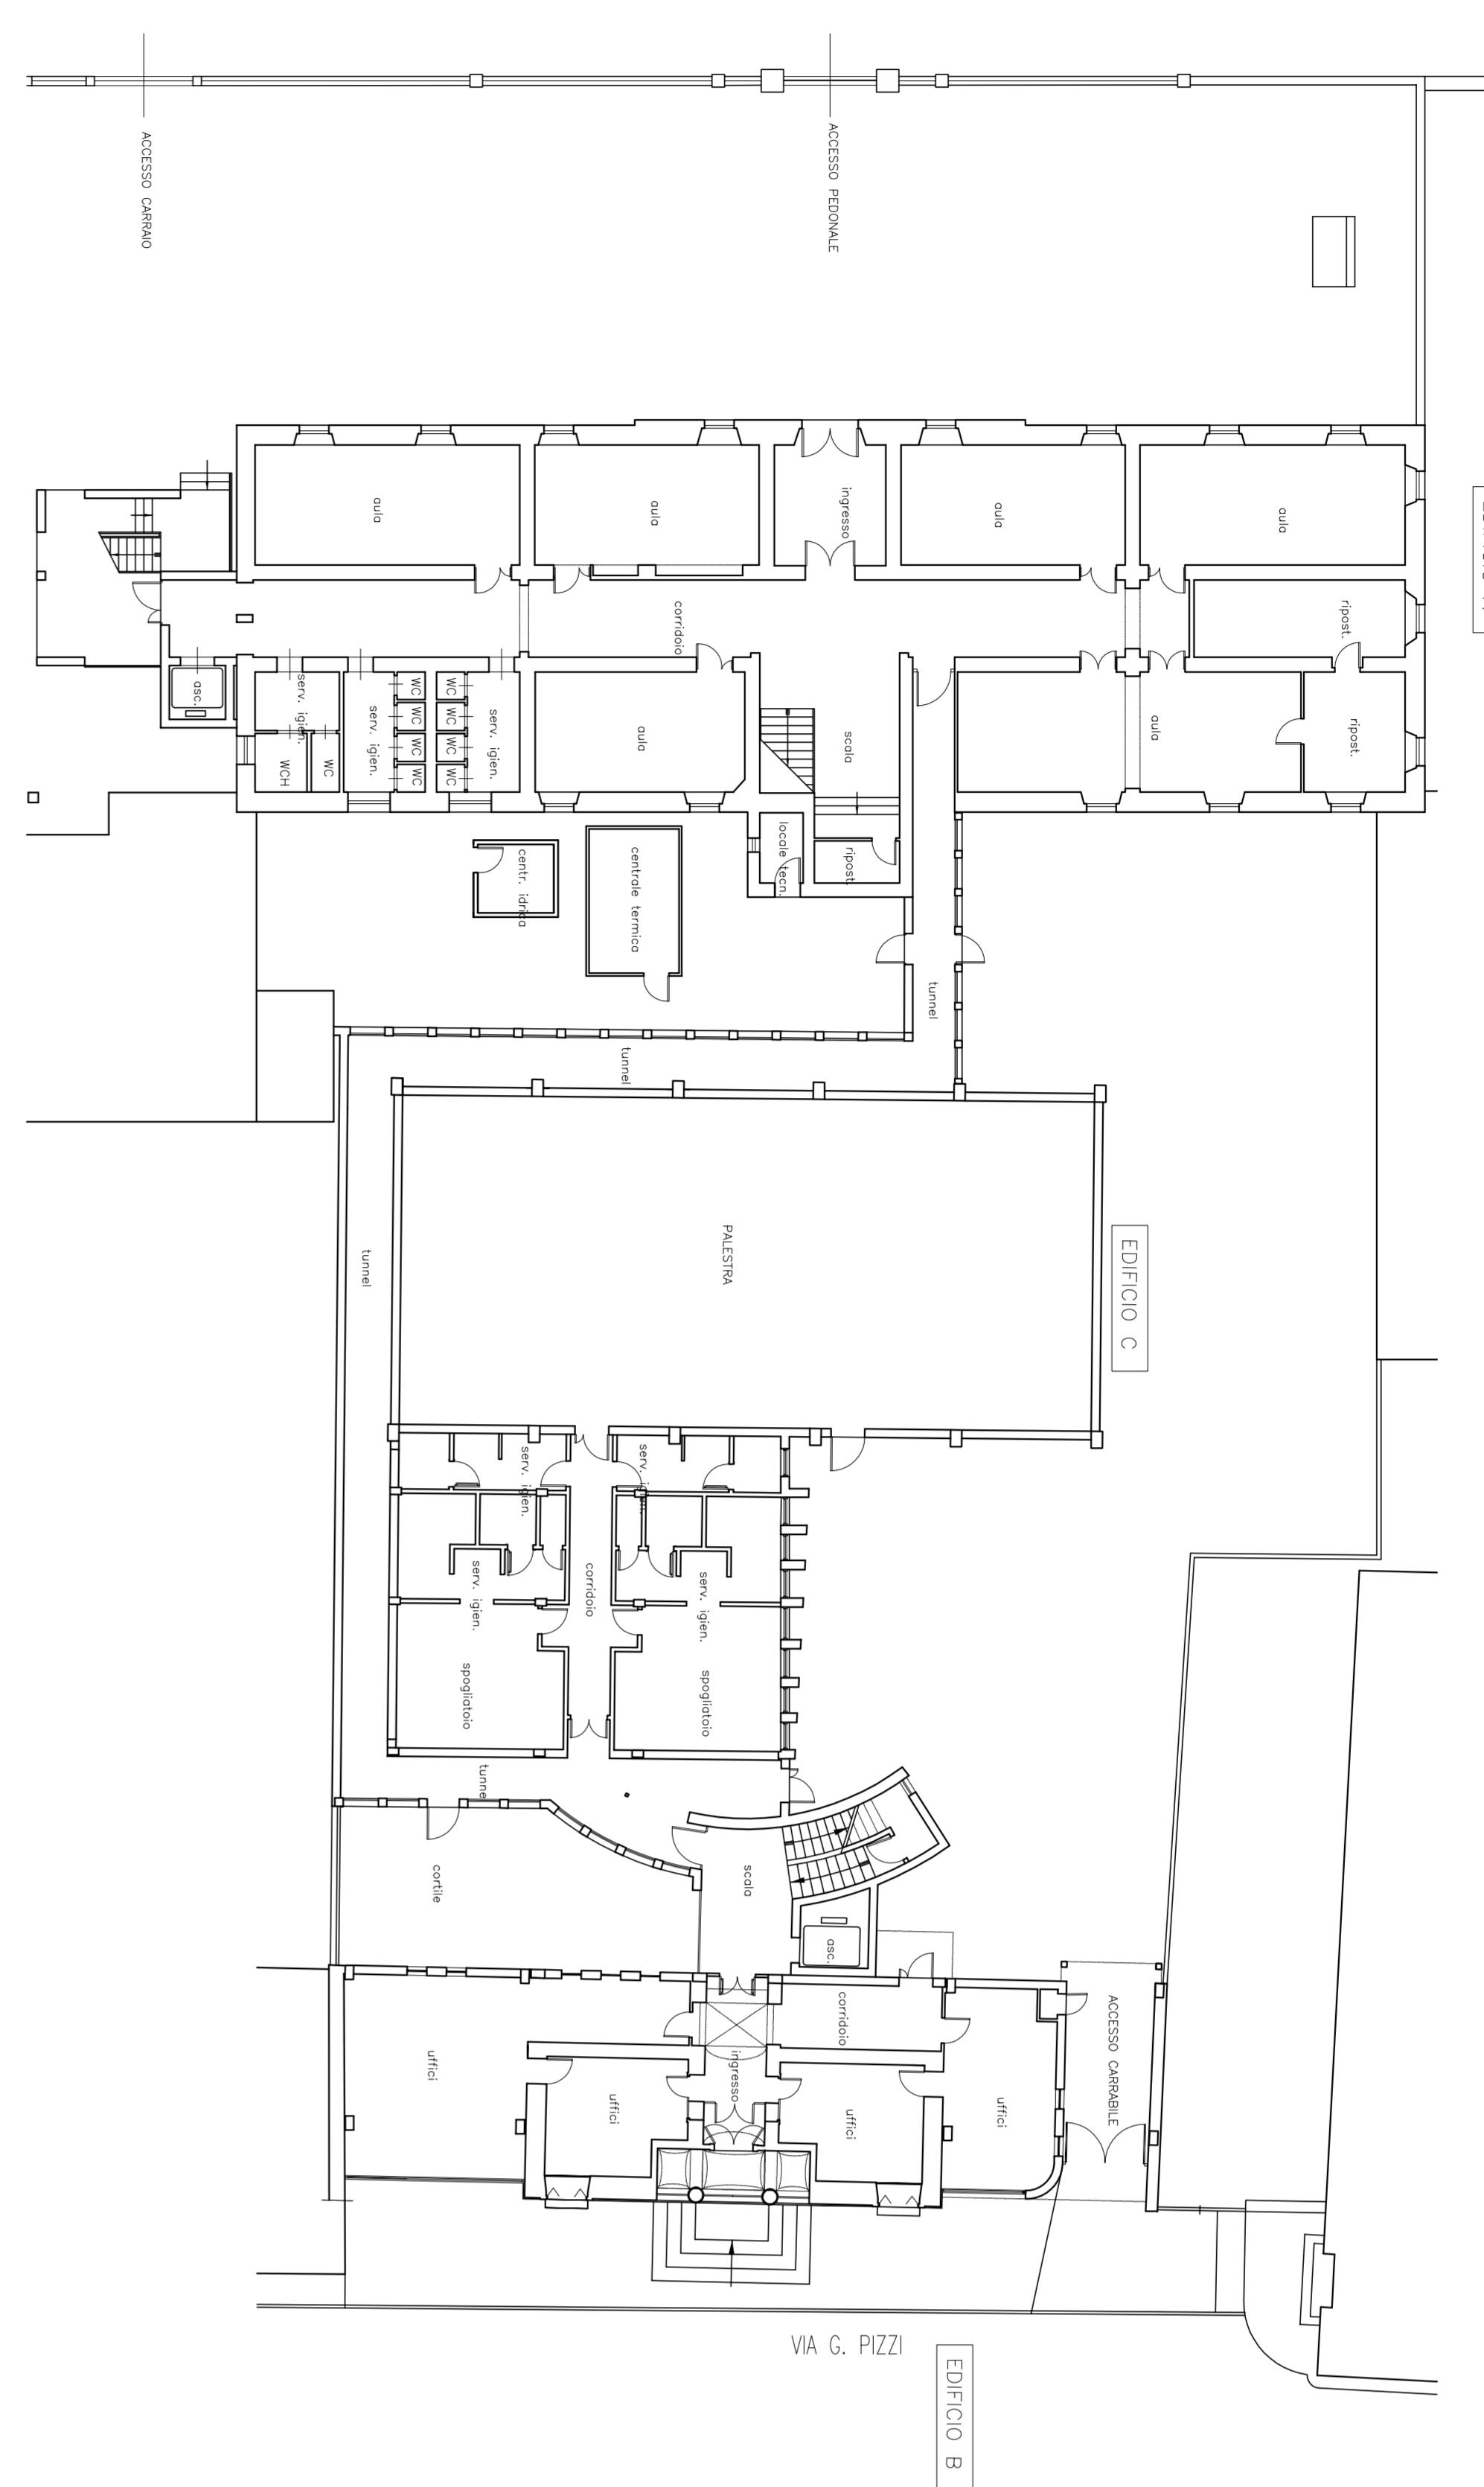

PIANO PRIMO

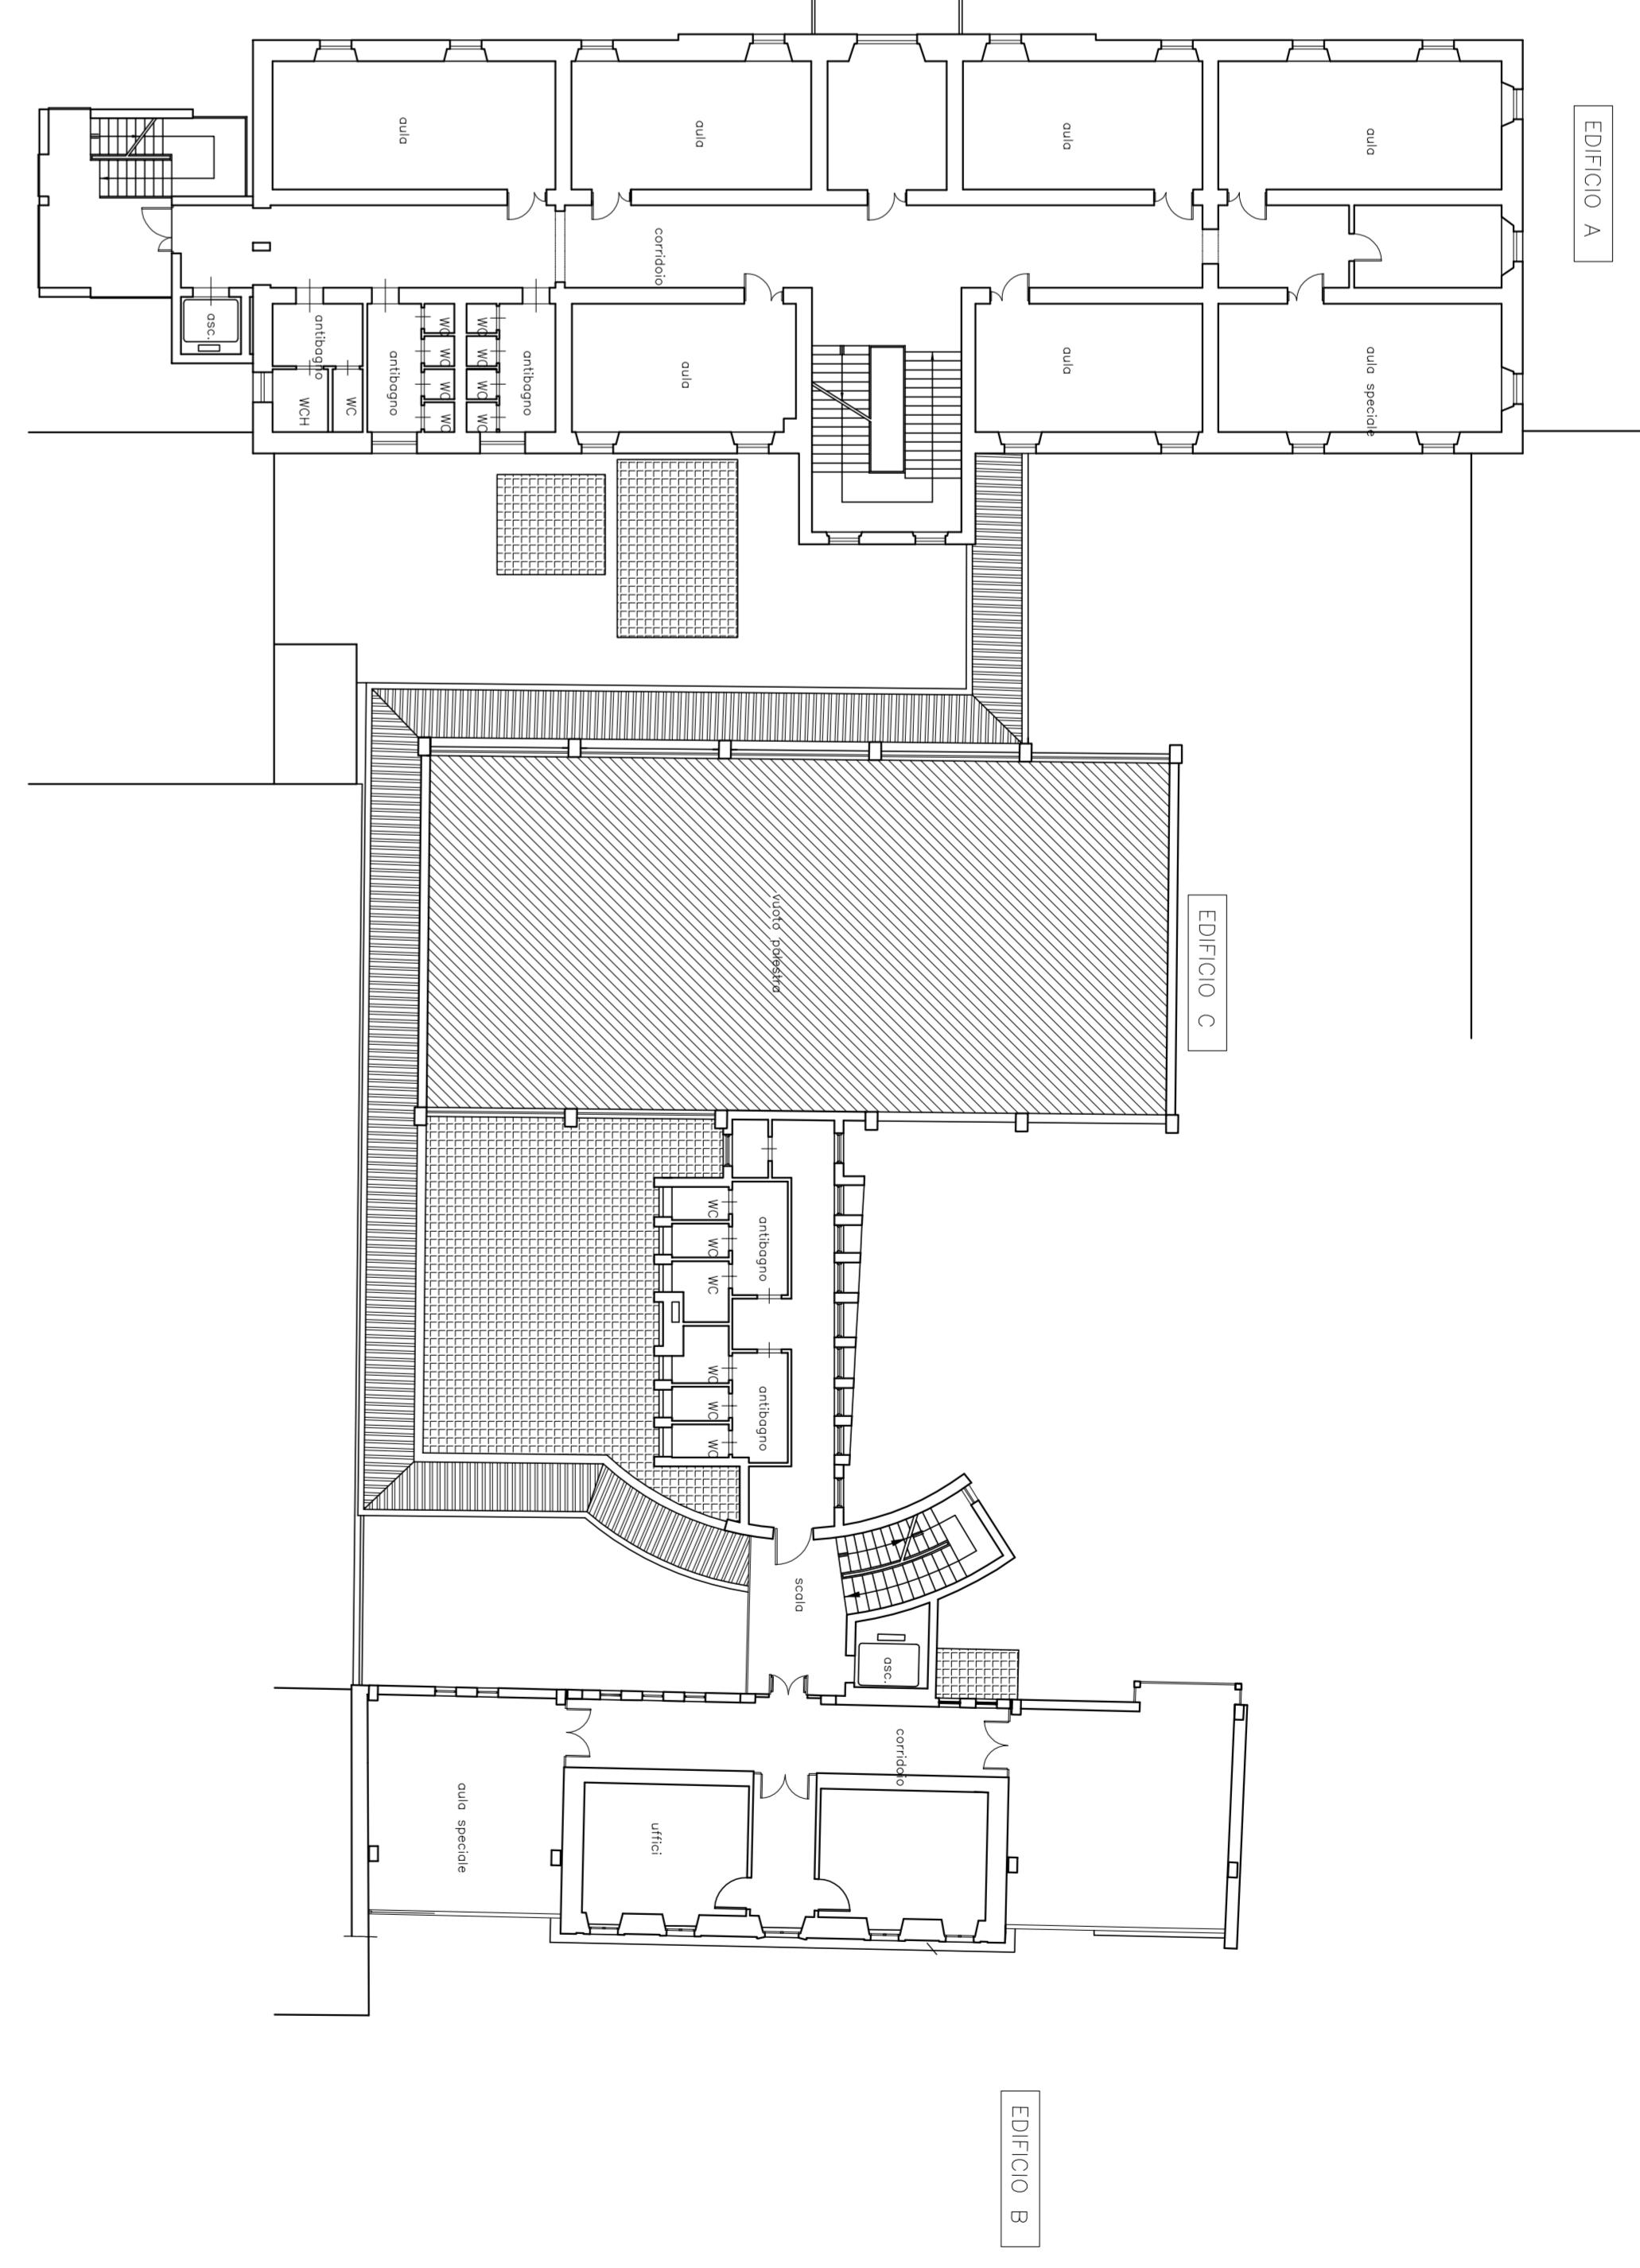

| | | |
|--|--|---------------|
| | CITTÀ DI SAN BENEDETTO DEL TRONTO | |
| | SETTORE PROGETTAZIONE E MANUTENZIONE OPERE PUBBLICHE | |
| | VALLE DEL SUGGENTO - D.P.A. - PIANO DI PATRIMONIO EDILIZIO | |
| SERVIZIO DI MANUTENZIONE DEL PATRIMONIO EDILIZIO SCOLASTICO | | |
| 2013-2018 | | |
| Data GIUGNO 2013 | PROGETTO ESECUTIVO | E [illegible] |
| Scala 1:200 | PIANTE MEDIE - G. SACCONI® | B6 |
| PROGETTO Dott. Arch. Elio Rocca | | |
| Geom. Luigi Montini | | |
| Dott. Arch. Elio Rocca | | |
| Il Progettista: Unico del Progetto | Il Dirigente | |
| Dott. Arch. Elio Rocca | Dott. Arch. Furnish | |
| Dott. Arch. Furnish | | |

ERROR: syntaxerror
OFFENDING COMMAND: --nostringval--

STACK:

```
/Title
()
/Subject
(D:20130620170129+02'00')
/ModDate
()
/Keywords
(PDFCreator Version 0.9.5)
/Creator
(D:20130620170129+02'00')
/CreationDate
(roccoe)
/Author
-mark-
```