



PROGETTO DI MIGLIORAMENTO DELLE  
CONDIZIONI AMBIENTALI DEL LITORALE  
NORD DI SAN BENEDETTO DEL TRONTO  
SISTEMAZIONE DELLA FOCE DEL  
TORRENTE ALBULA

— PROGETTO ESECUTIVO —


Elaborato:  
PARTICOLARE ESECUTIVO DUNA RINFORZATA  
CON GEOCONTENITORI IN SABBIA —  
PARTICOLARE AREA DI RIPIPIAMENTO

SCALA: 1:1000/100  
DATA: luglio 2014  
TAVOLA:

**5**


Il Progettista:  
Prof. Ing. ALESSANDRO MANCINELLI

Collaboratore:  
Dott. Ing. ELISA SETA

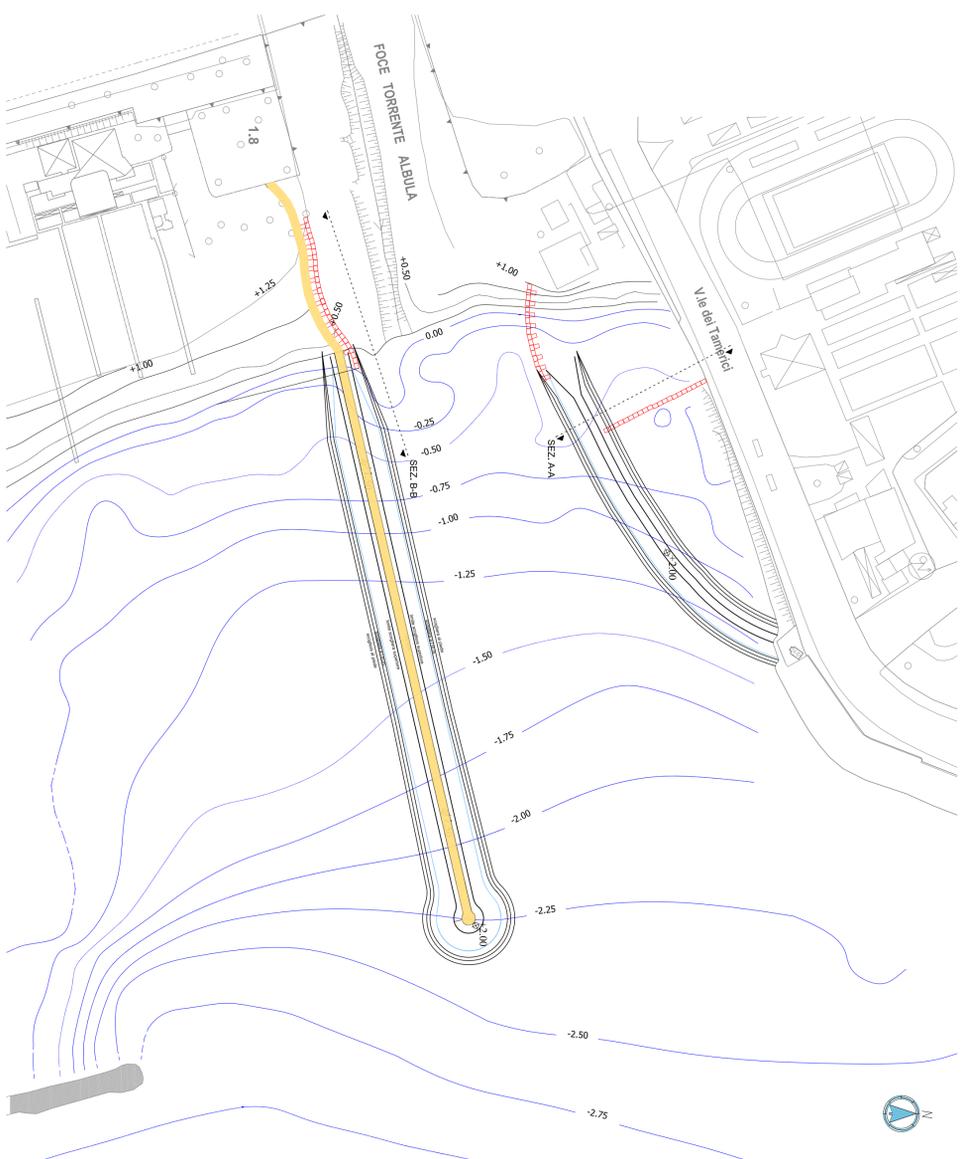

V.le dei Tamerici  
12,30  
+1,90 m l.m.m.  
pista ciclabile  
2,10

+1,90 m l.m.m.

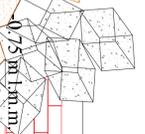


0,75 m l.m.m.

+2,00 m l.m.m.

berma della scogliera

SEZ. A-A

geocontenitori in sabbia

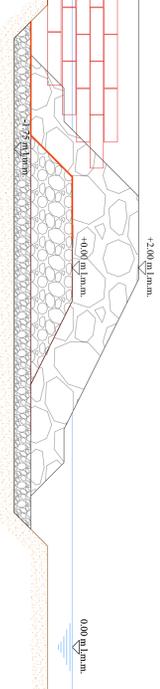

+2,00 m l.m.m.

+1,00 m l.m.m.

+0,75 m l.m.m.

0,00 m l.m.m.

+2,00 m l.m.m.

+1,50 m l.m.m.

0,00 m l.m.m.

SEZ. B-B

pedana in legno per passeggiata

geocontenitori in sabbia

