PLANIMETRIE STATO MODIFICATO - Scala 1:500

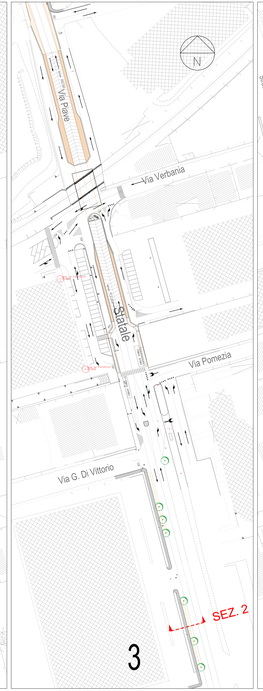

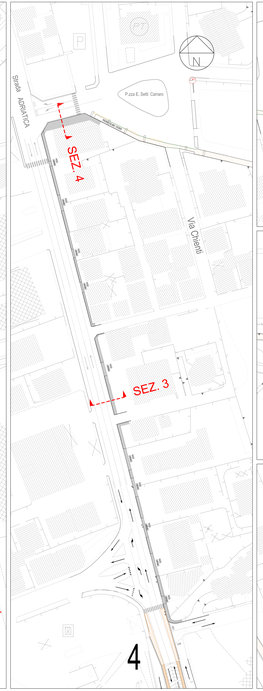

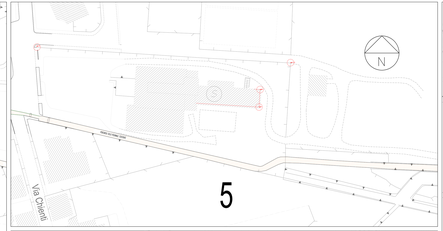

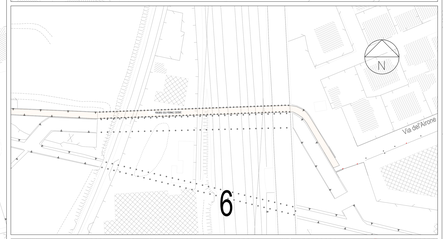

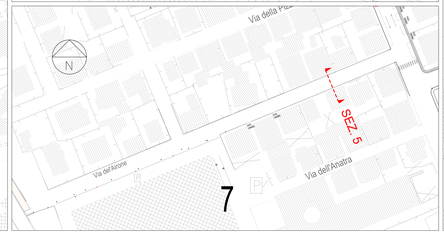

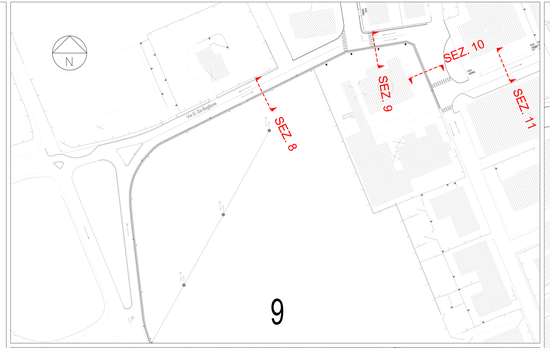

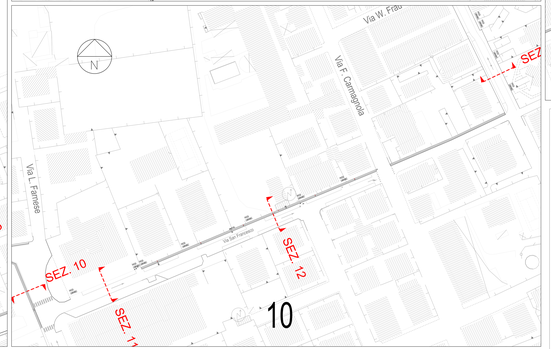

CITTÀ DI SAN BENEDETTO DEL TRONTO

PROVINCIA DI ASCOLI PICENO

SETTORE PROGETTAZIONE E MANUTENZIONE OPERE PUBBLICHE

SALA CONFERENZE - AL TEATRO DEL CONVENTO - CORSO PIETRO CARAVAGLIA

Progetto "Ciclovia Costa Picena" in collaborazione fra i Comuni di San Benedetto del Tronto, Grottammare e Cupra Marittima, nella attività per la partecipazione al bando relativo al Piano Nazionale di Sicurezza Stradale (PNSS) - V e VI programma di attuazione

Sul Tracciato di Progetto	**PROGETTO ESECUTIVO**	Scala 1:500
Tavola n°		B2

PLANIMETRIE STATO ATTUALE

Progettista:
Dott. Arch. Fernando Giuseppucci

Coordinatore della Sicurezza in la progettazione:
Dott. Arch. Fernando Giuseppucci

Collaboratori:
Geom. Fabio D'Angelo
Geom. Cristian Pasqualini

1° Progettista	2° C.S.P.	3° Progettista
Dott. Ing. Michele Rosetti	Dott. Ing. Ermete Affaitati	Dott. Arch. Fernando Giuseppucci