
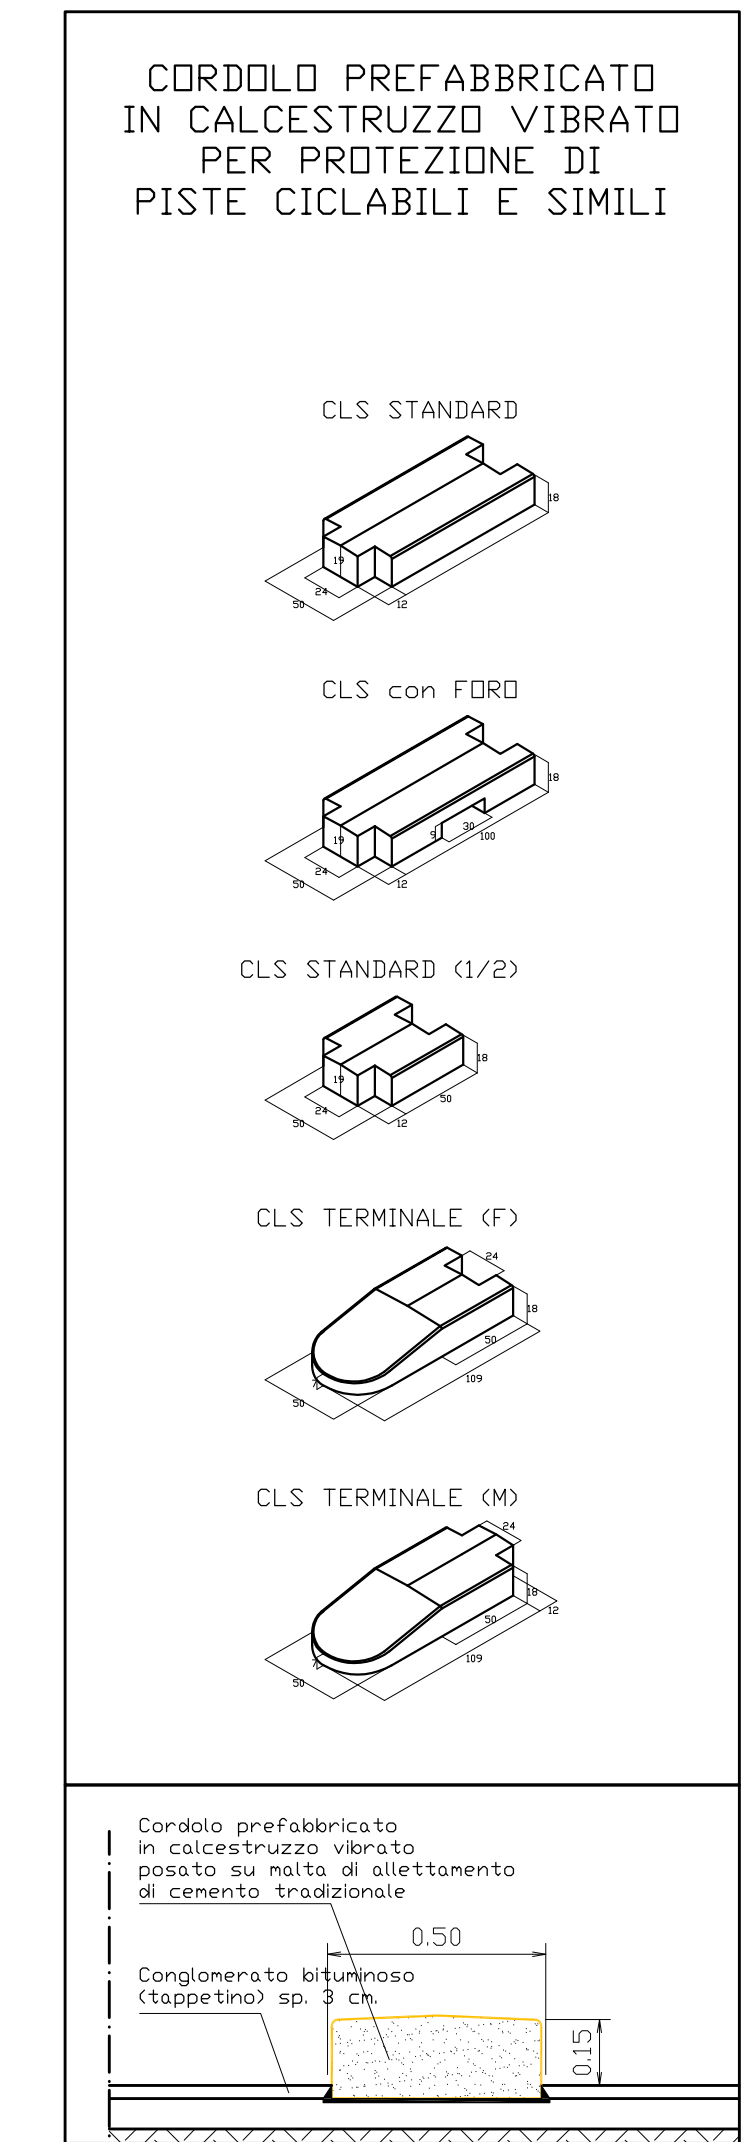
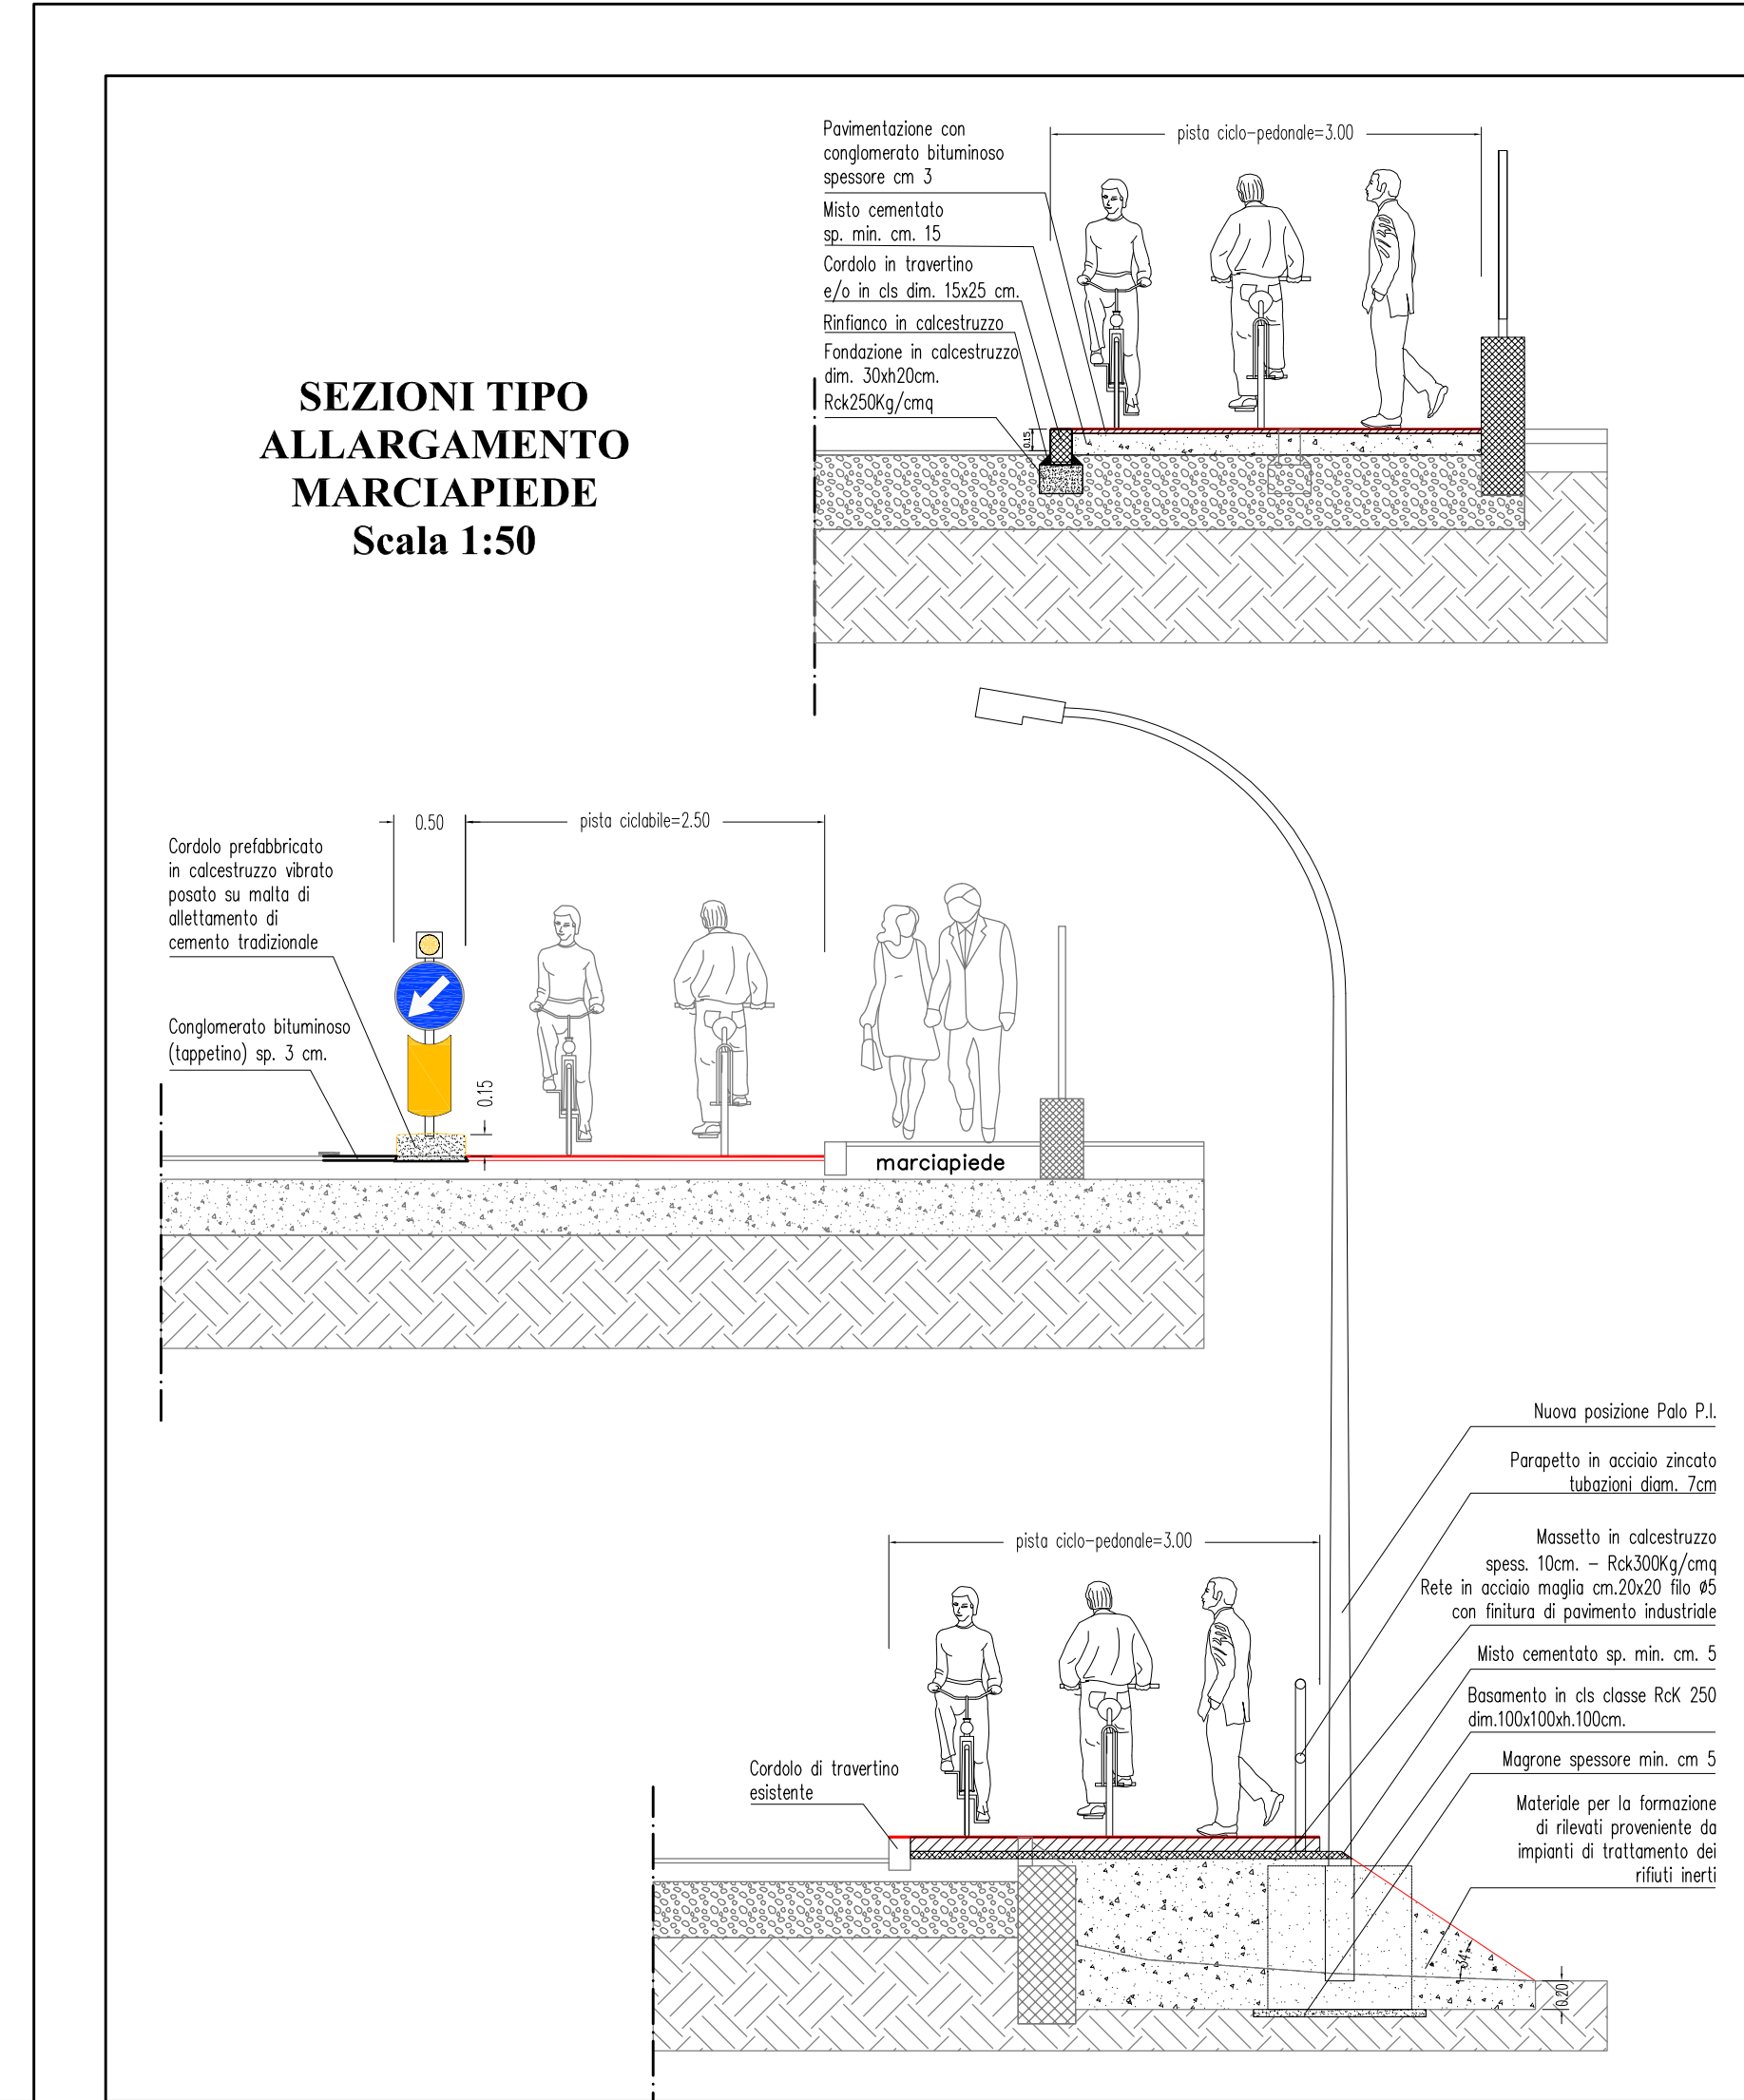
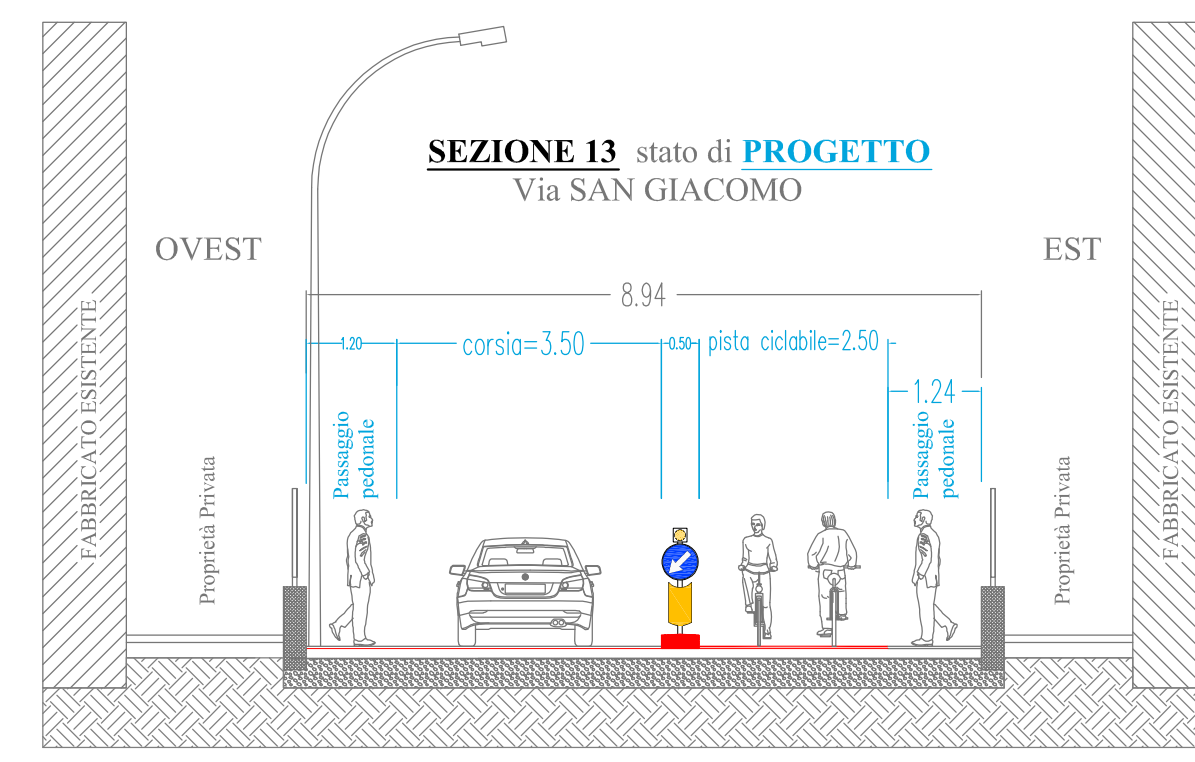
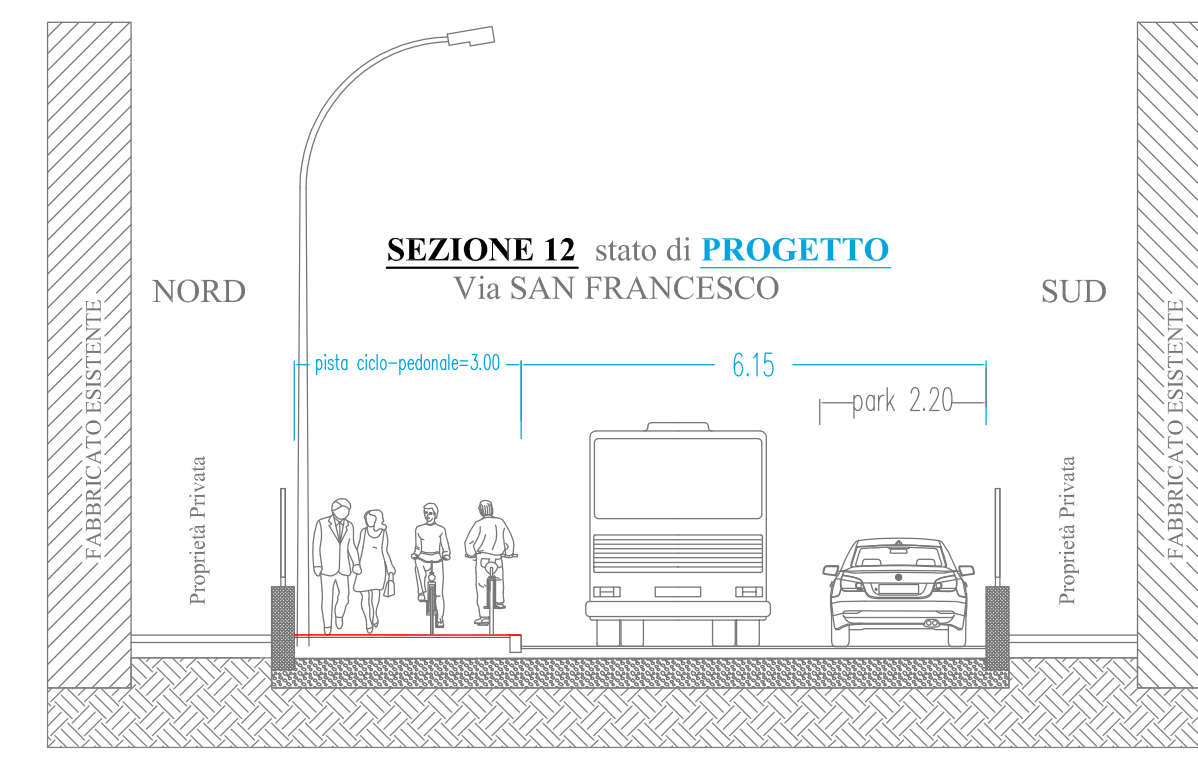
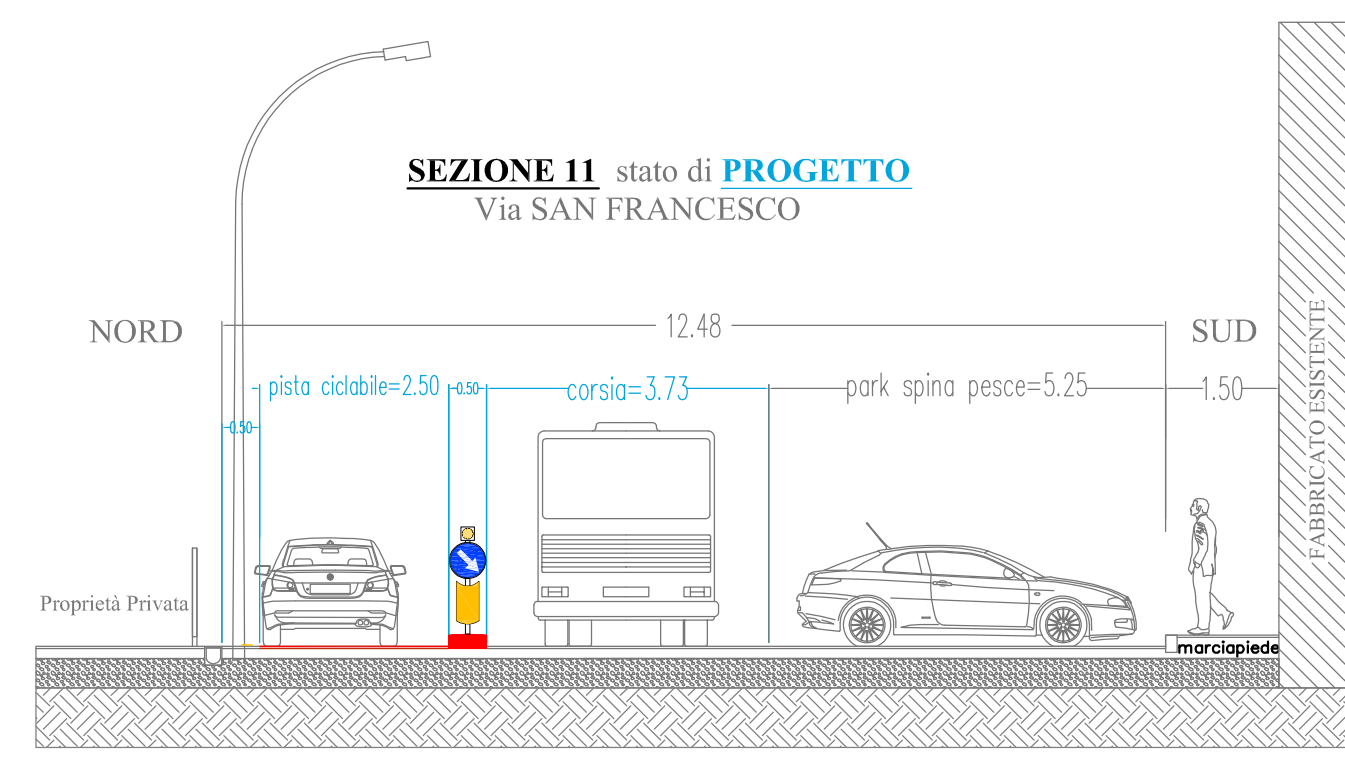
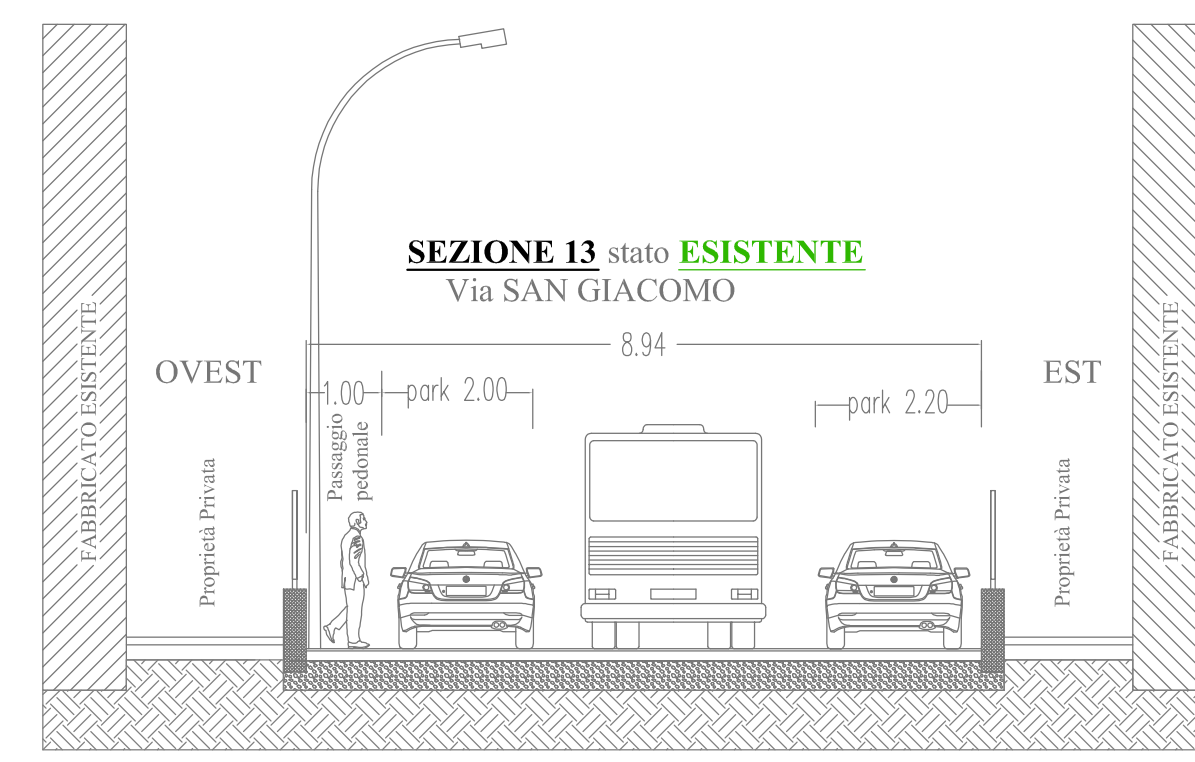
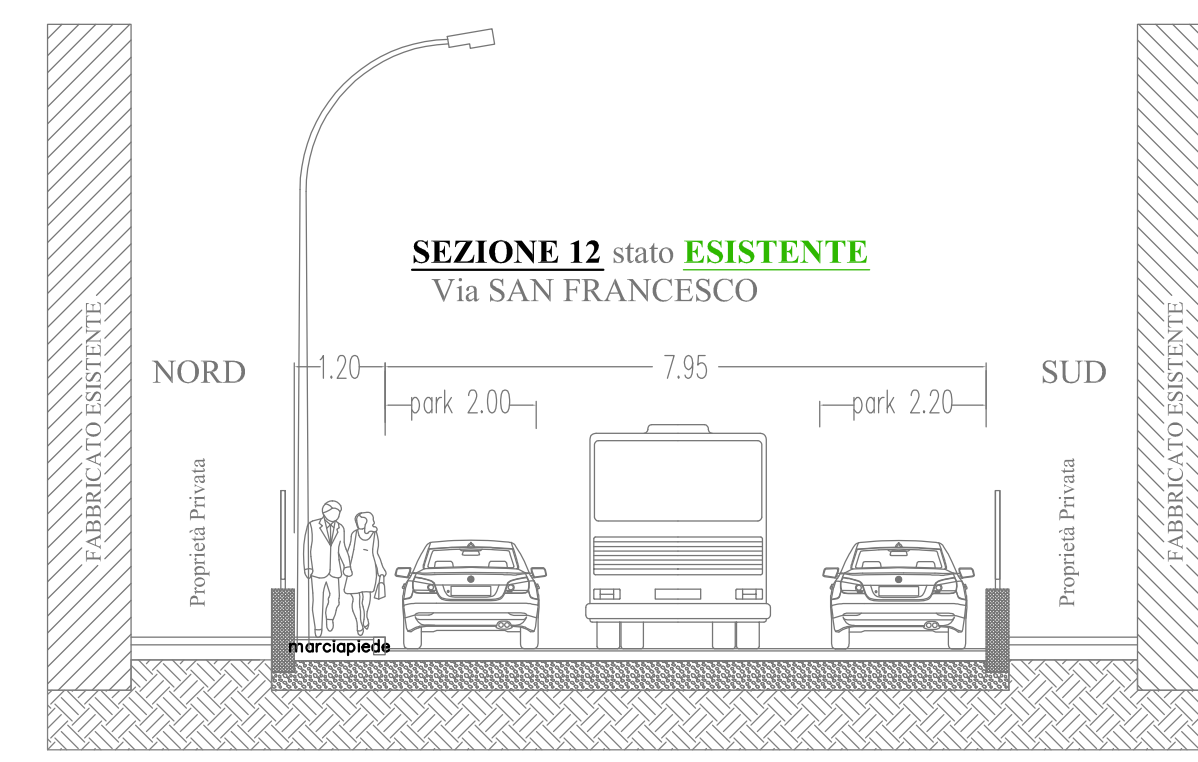
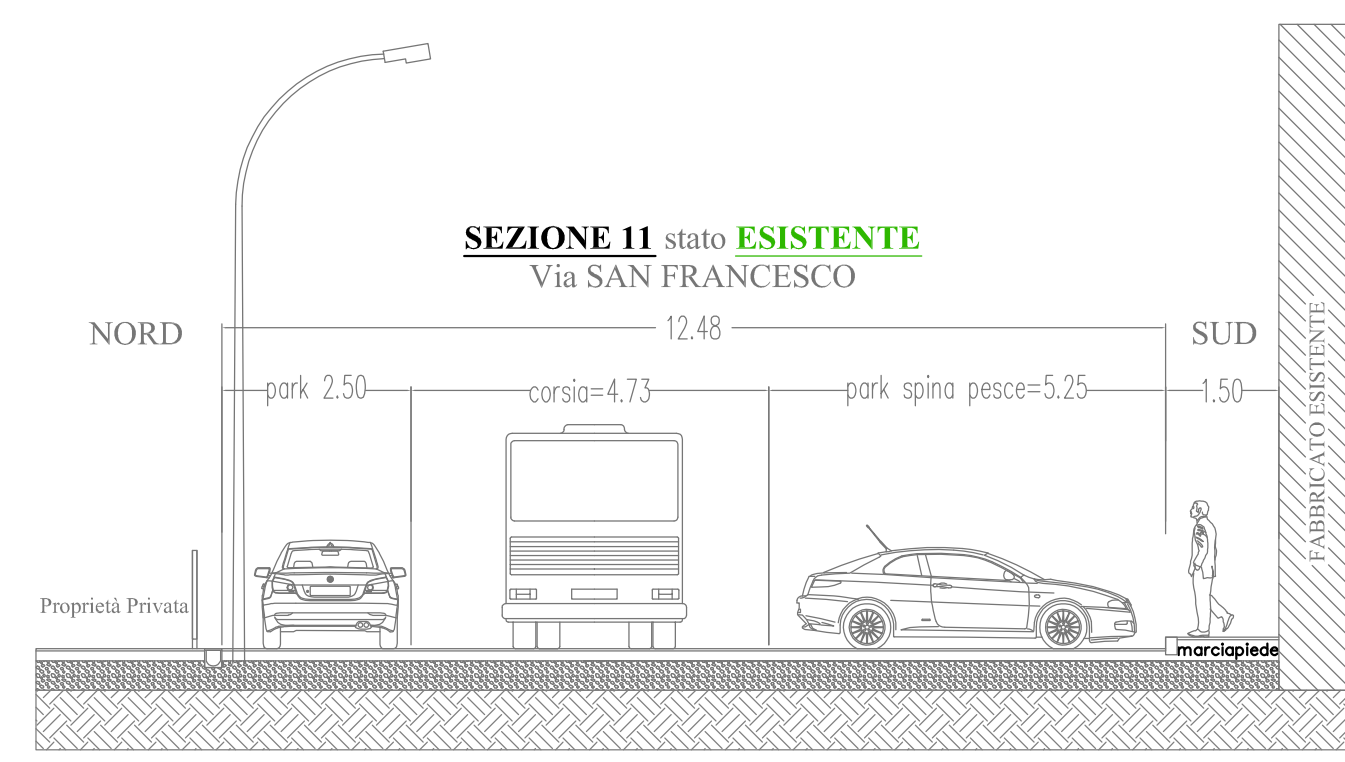
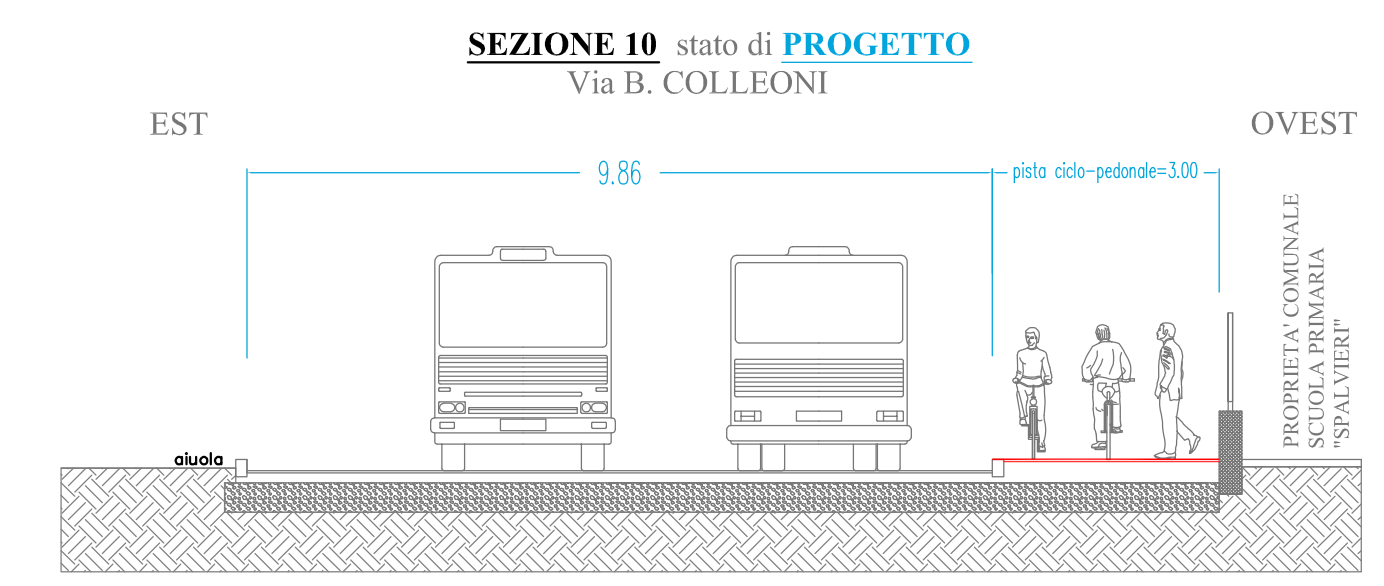
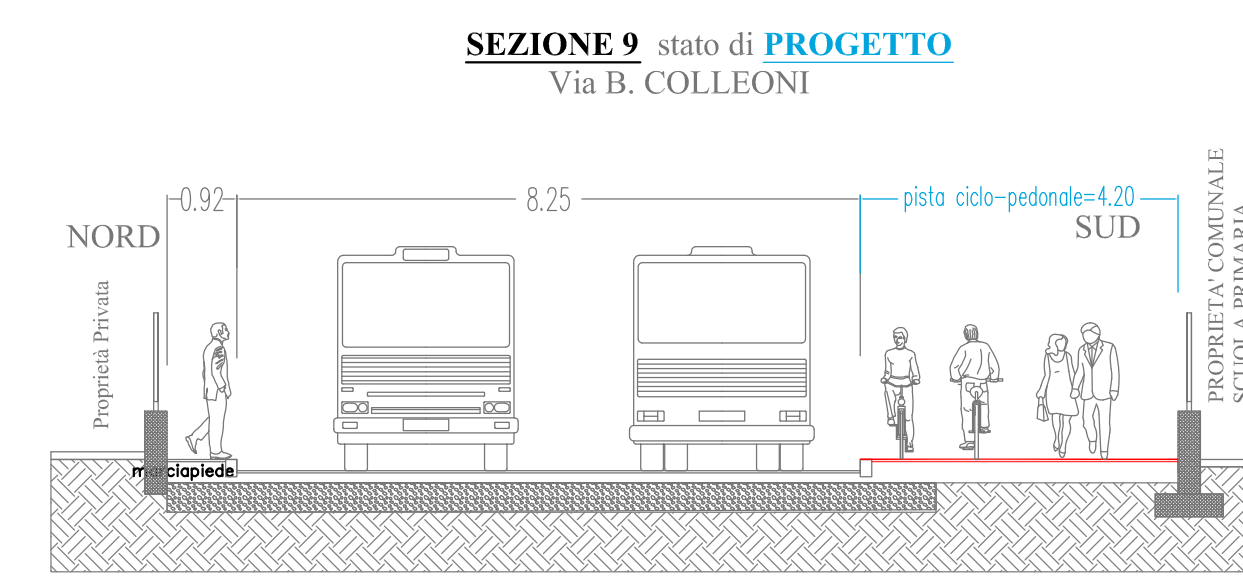
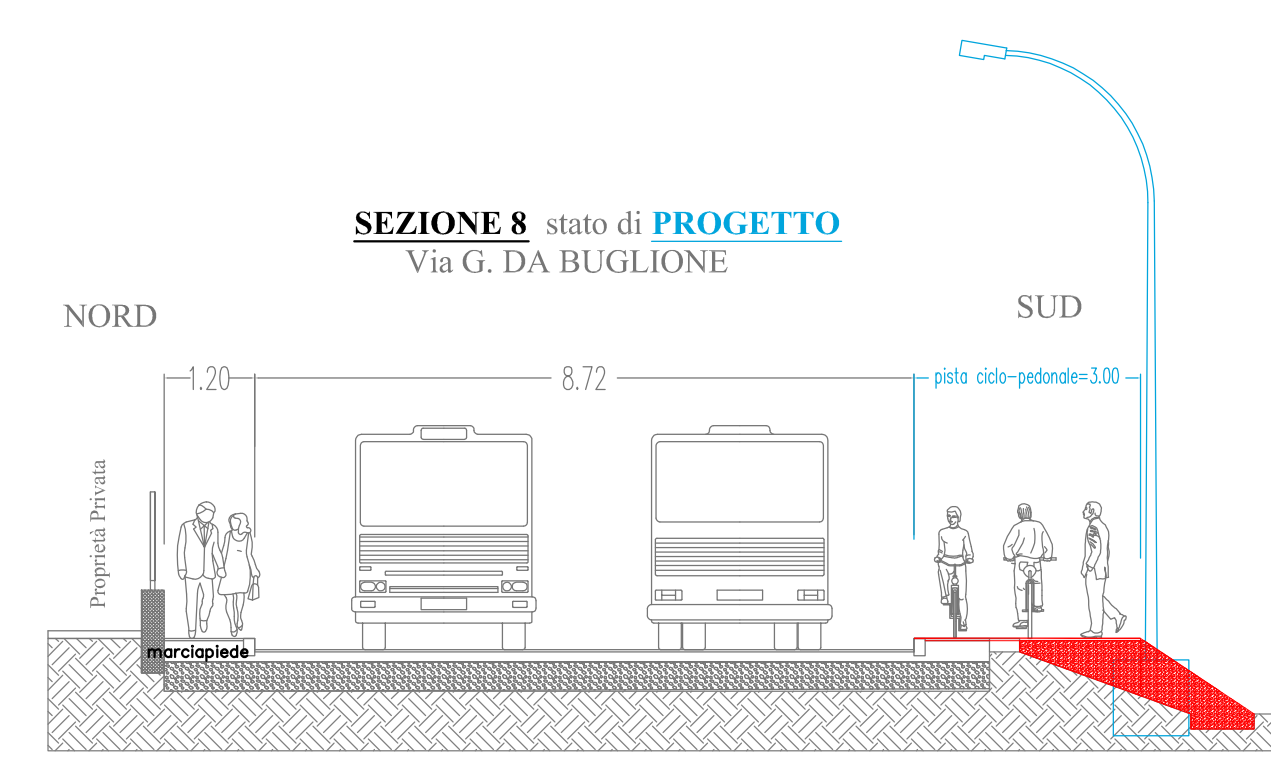
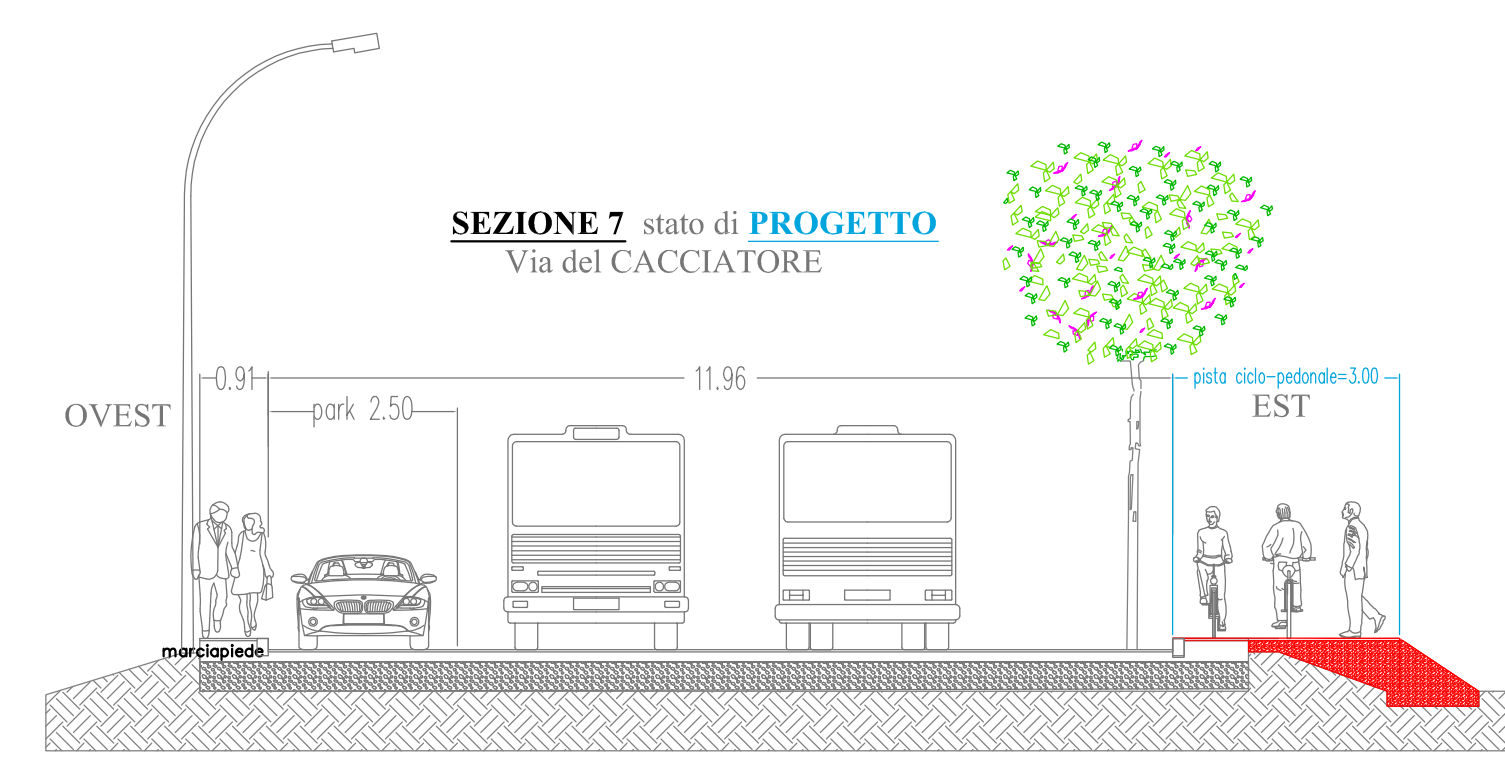
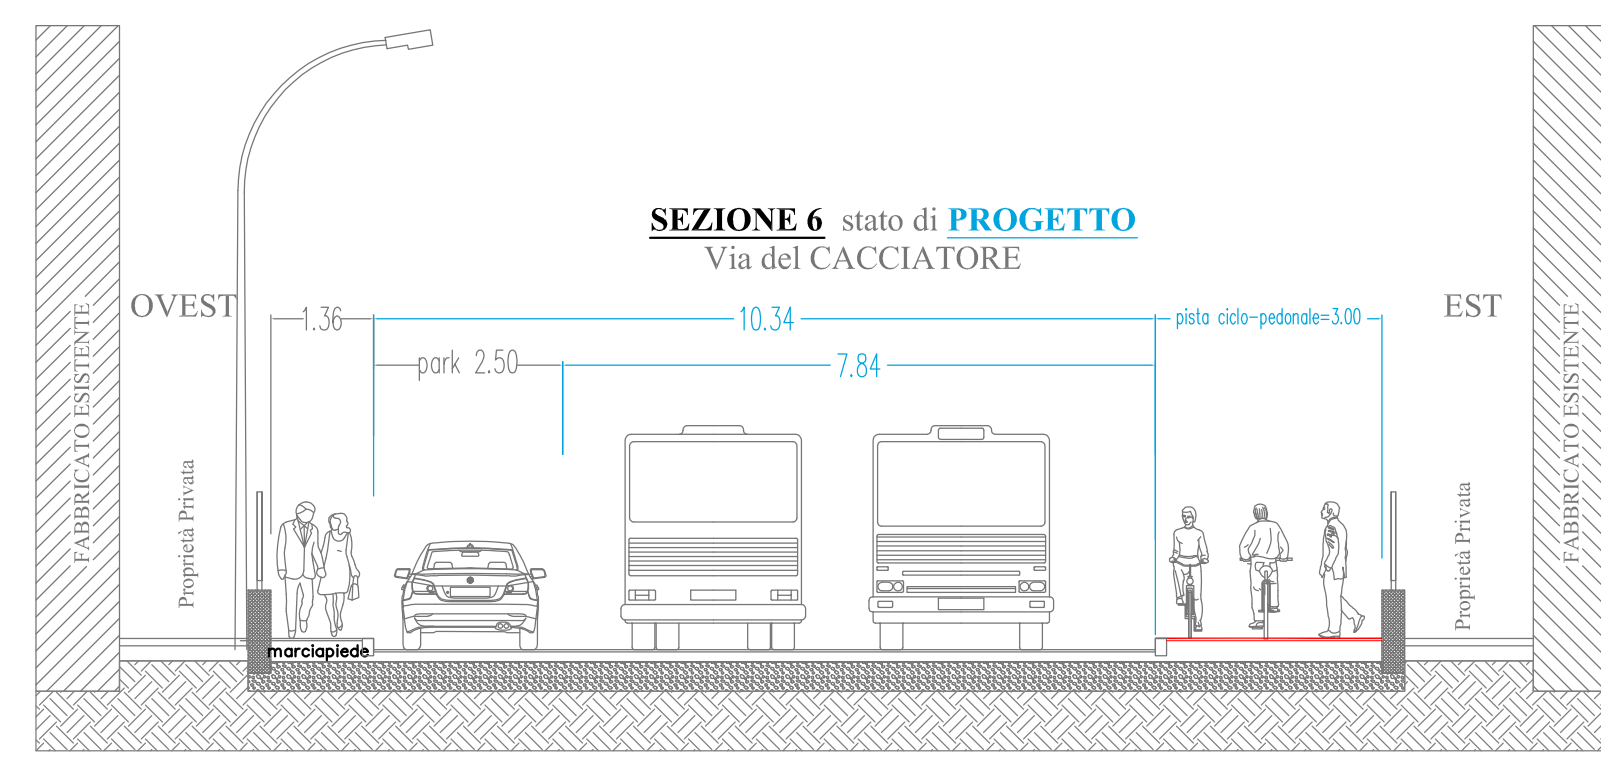
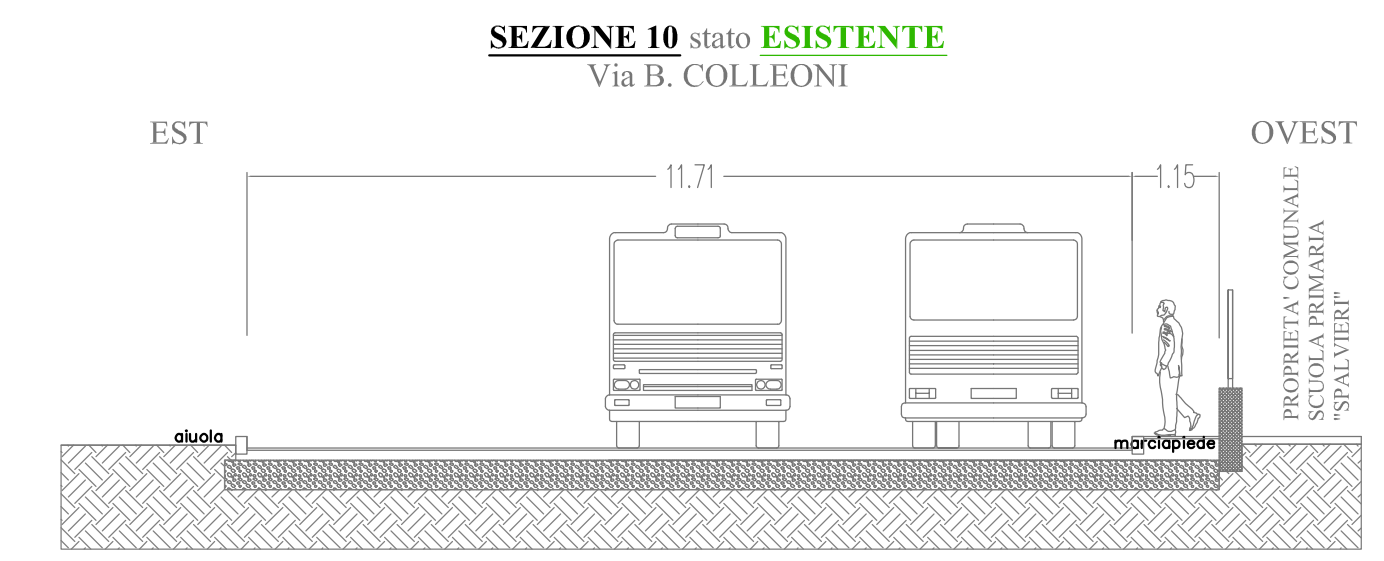
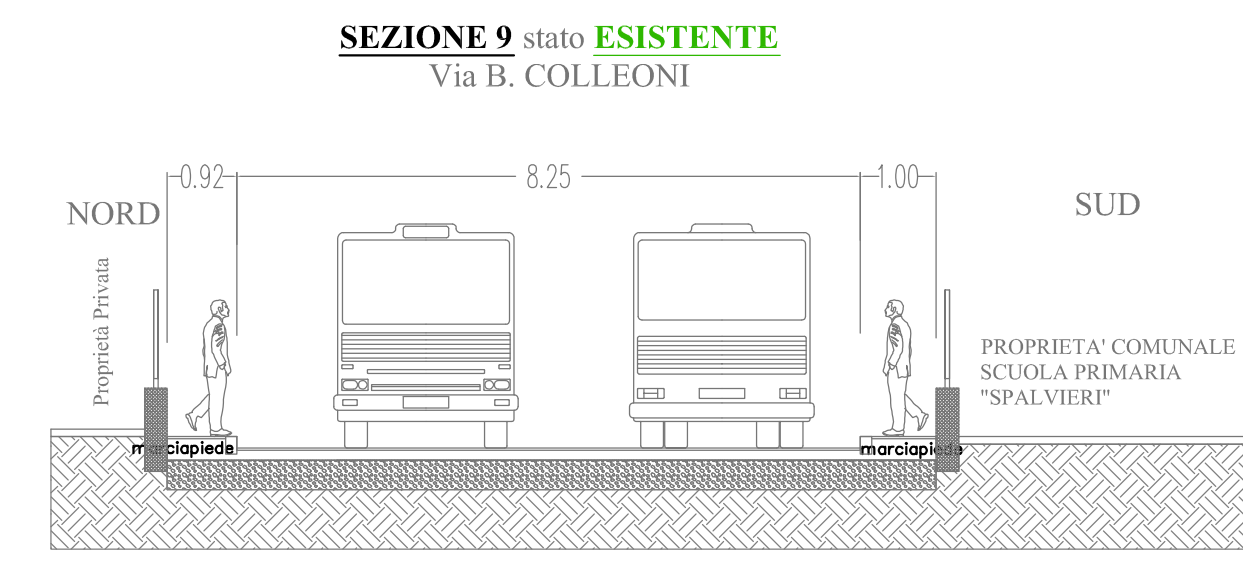
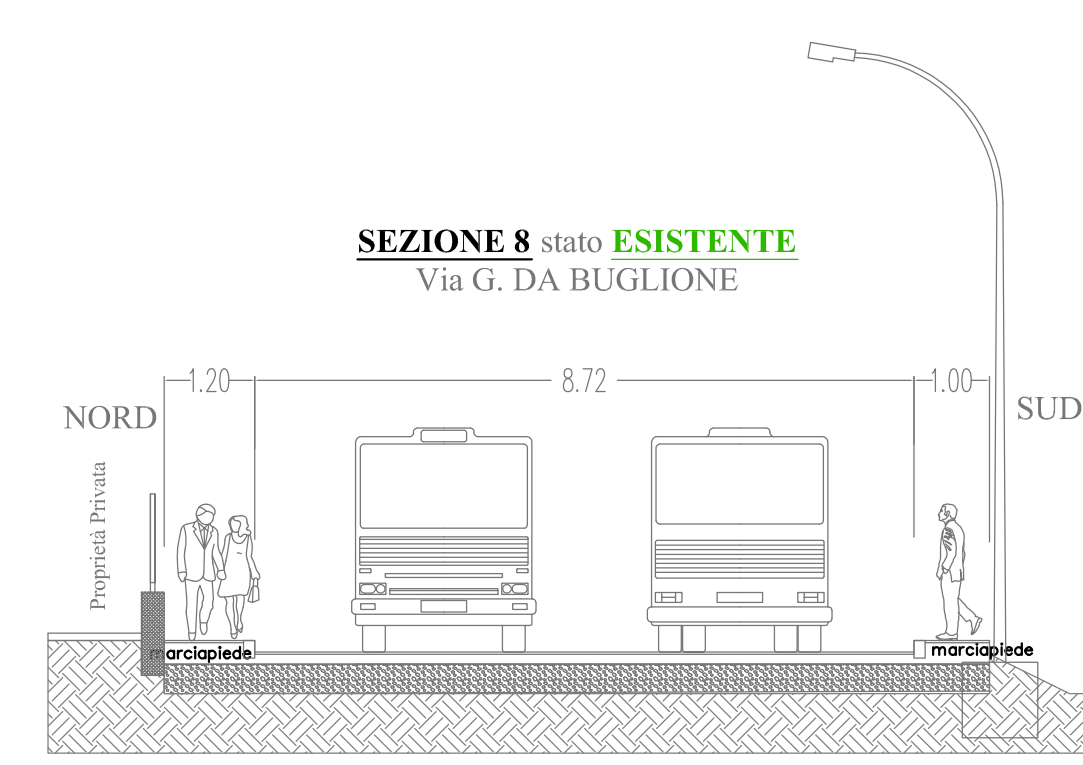
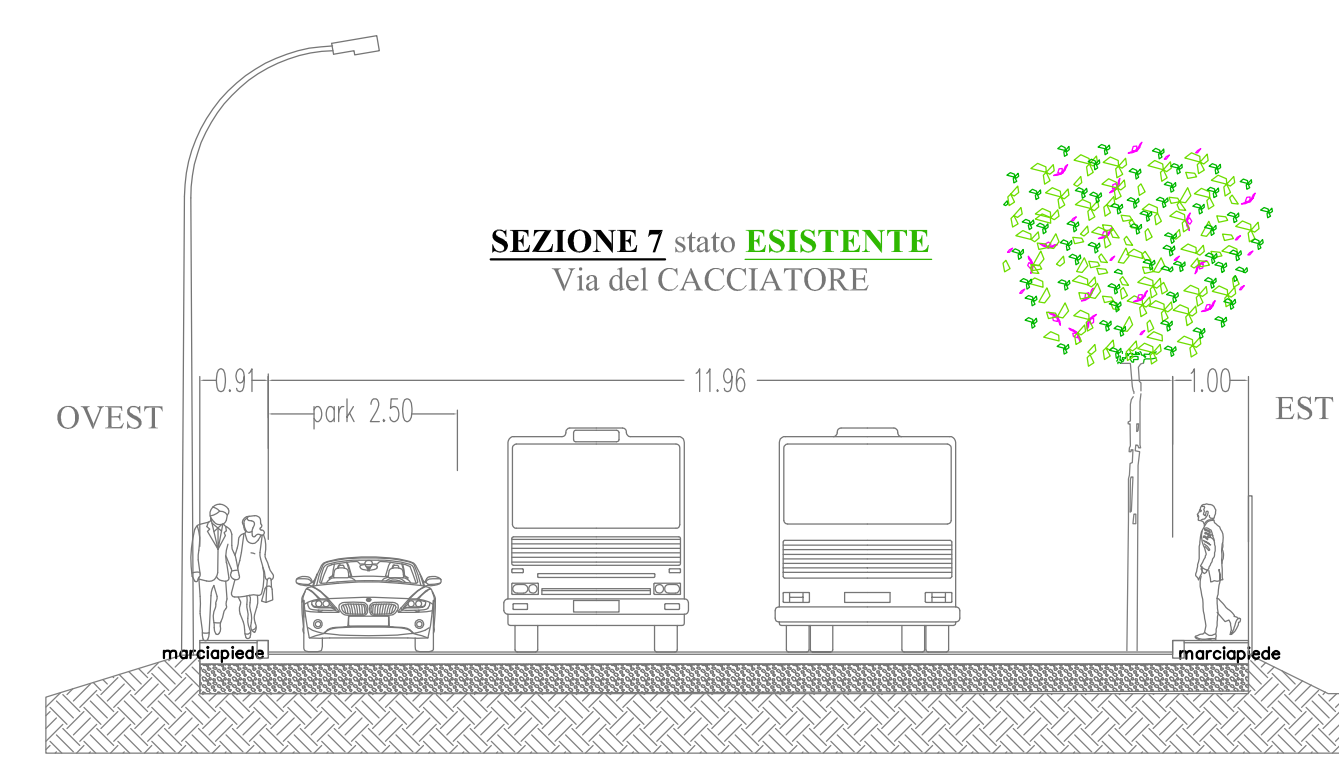
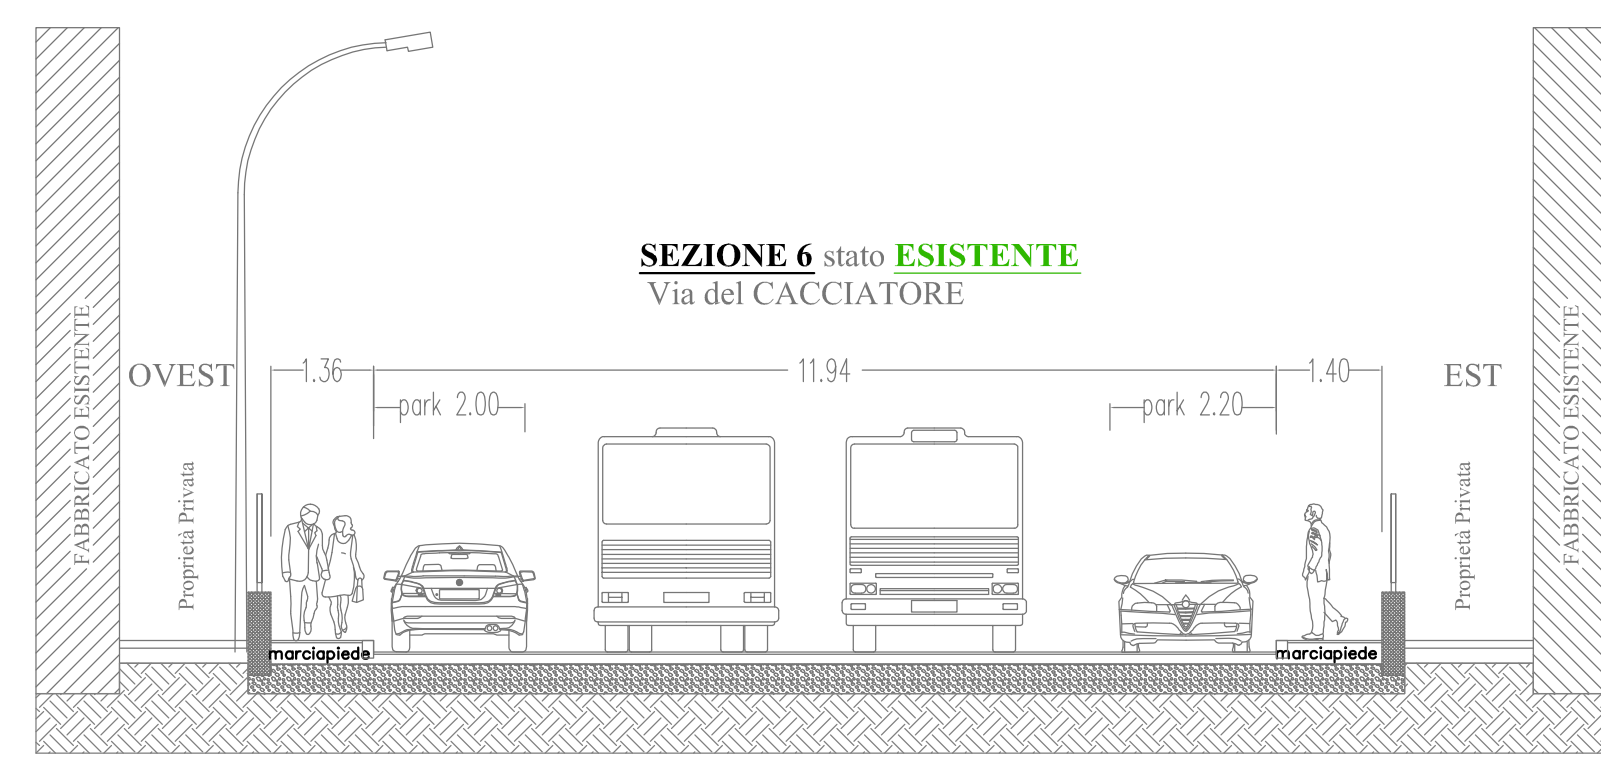
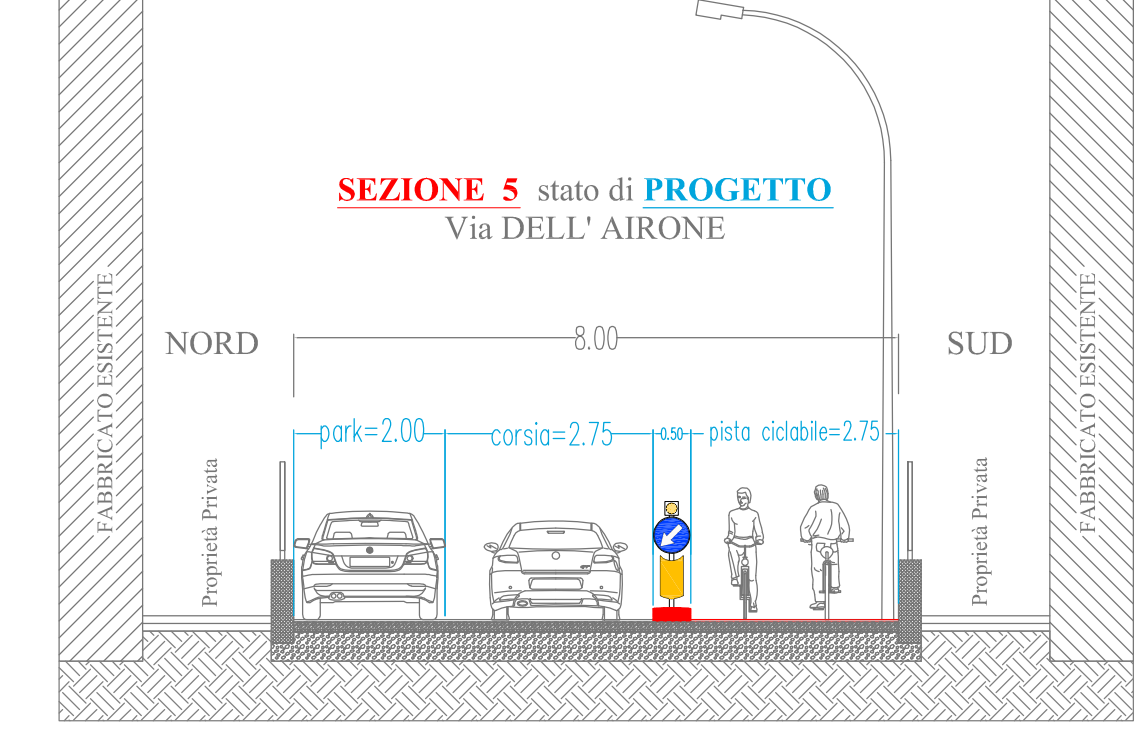
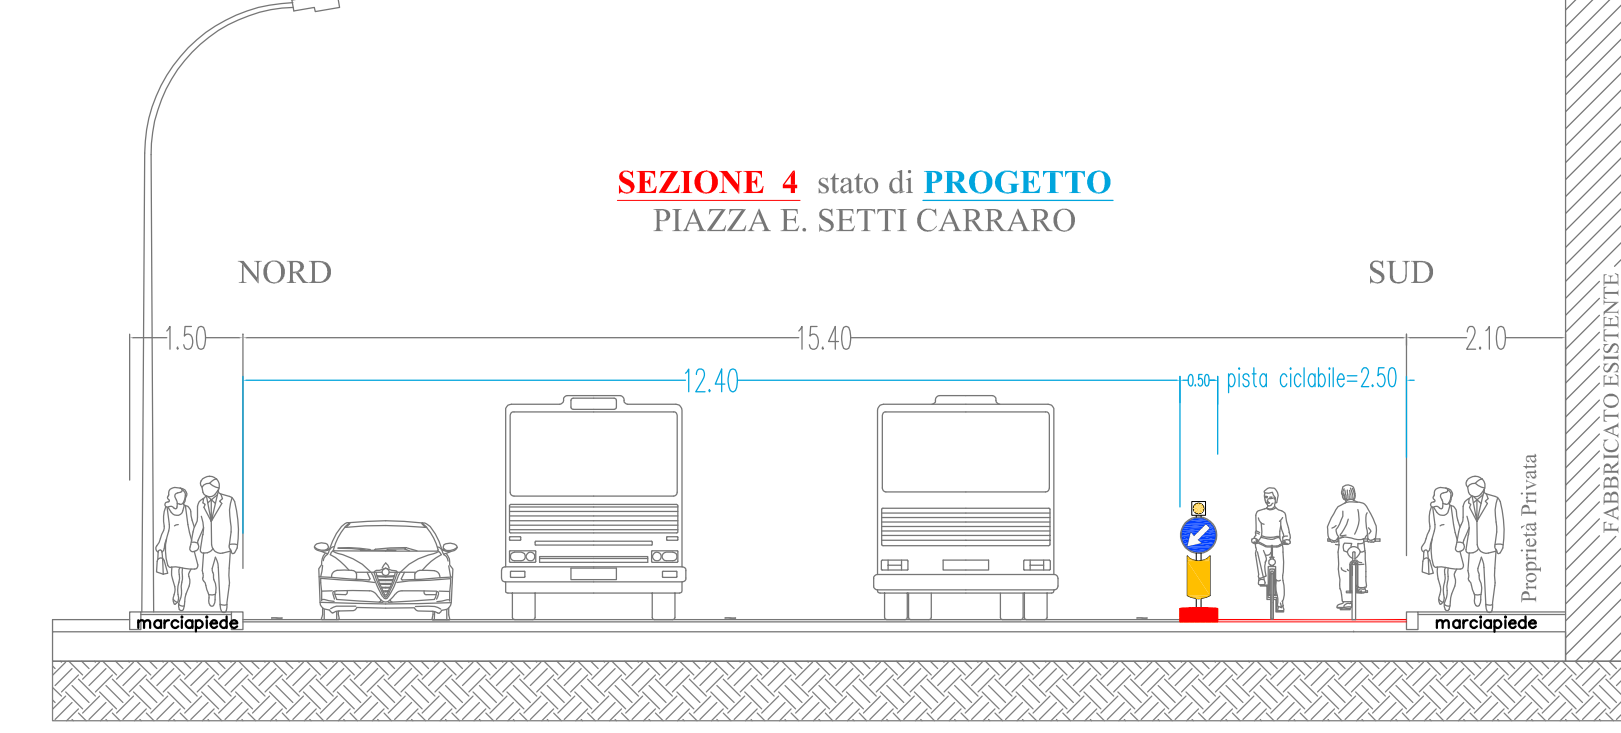
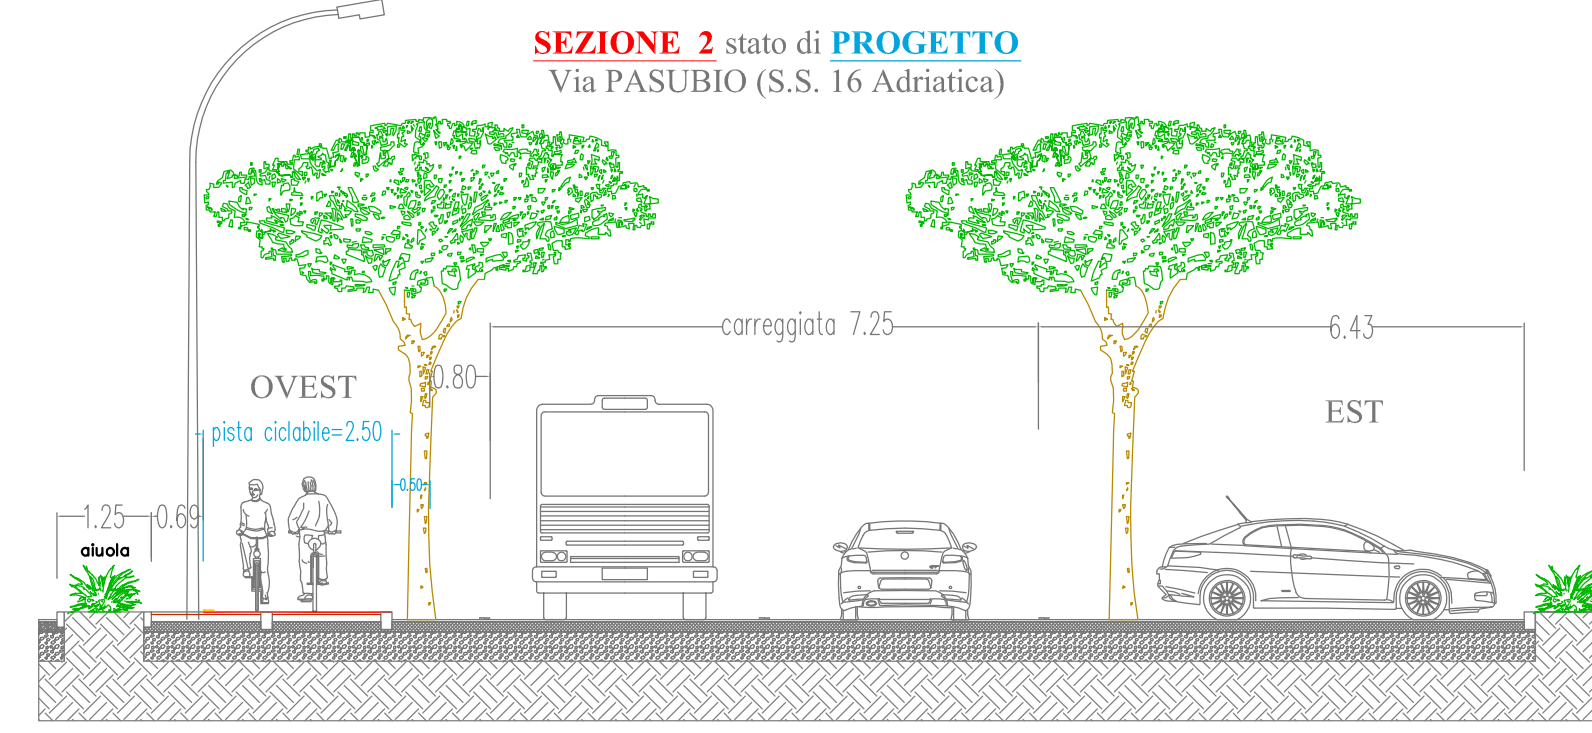
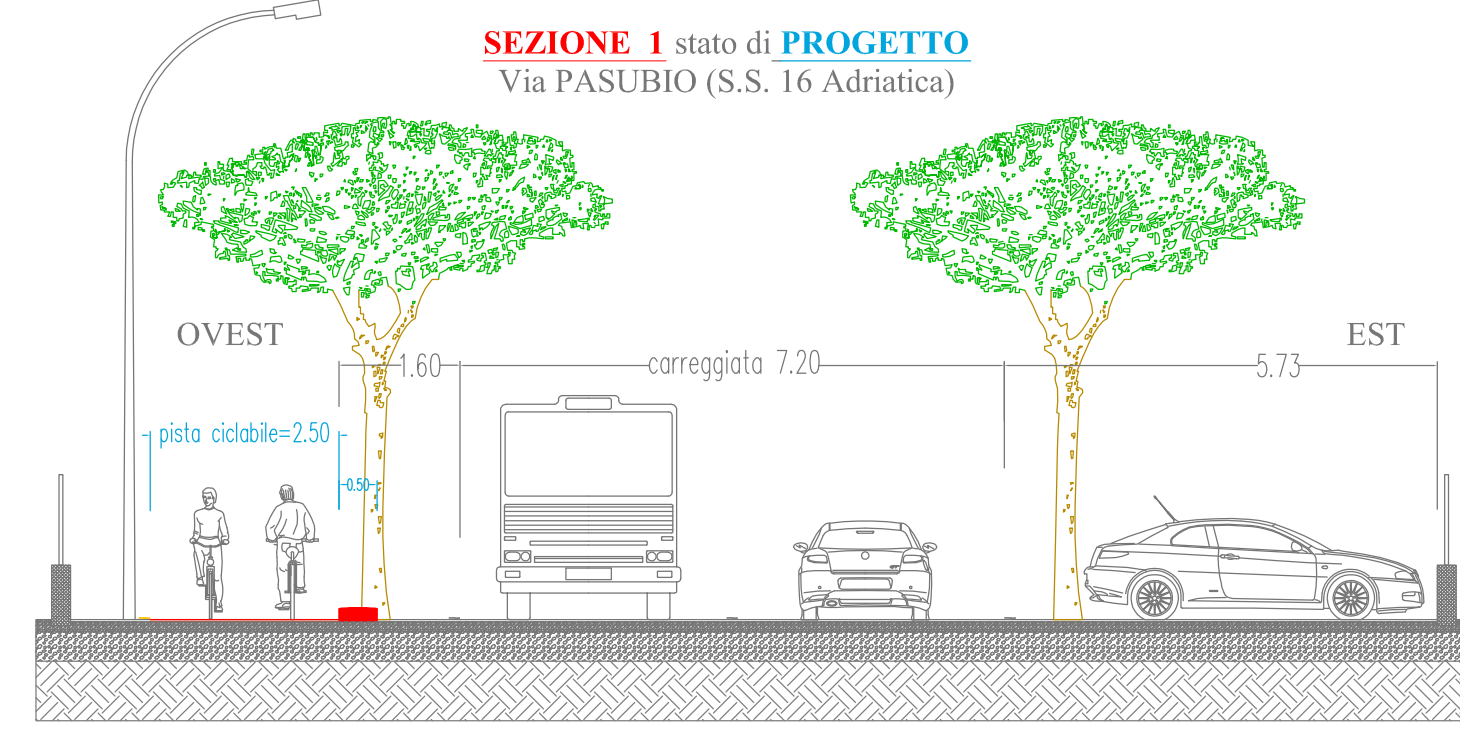
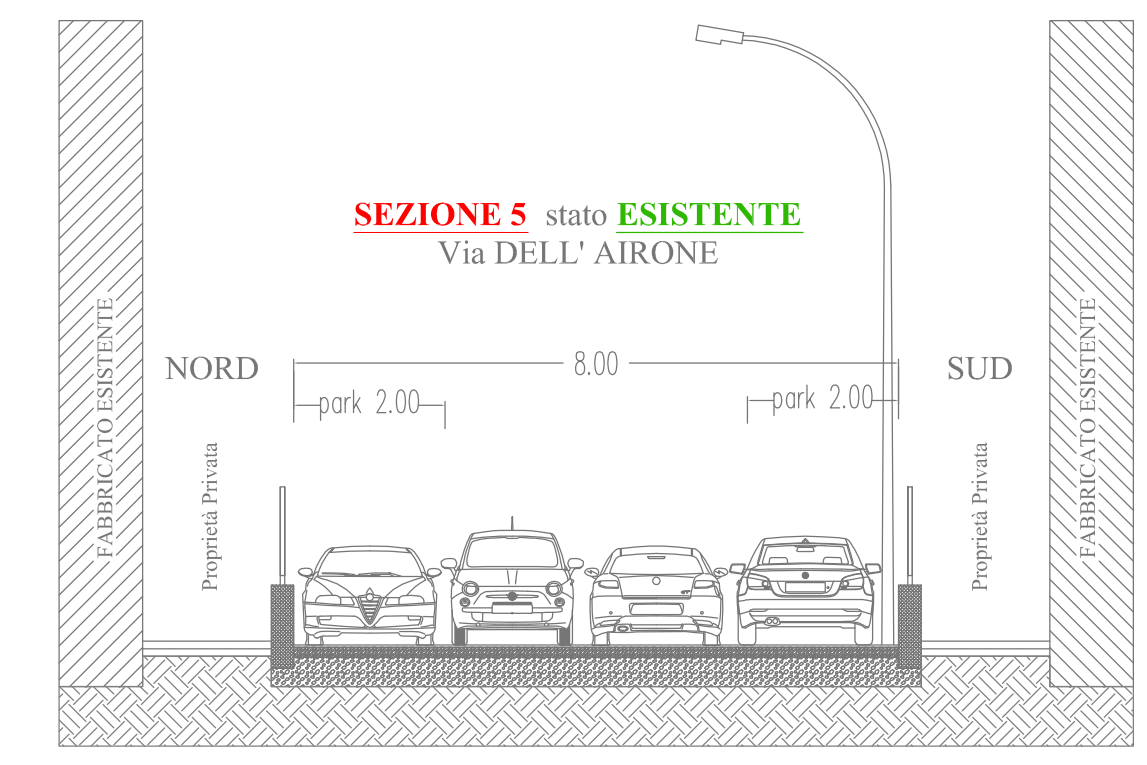
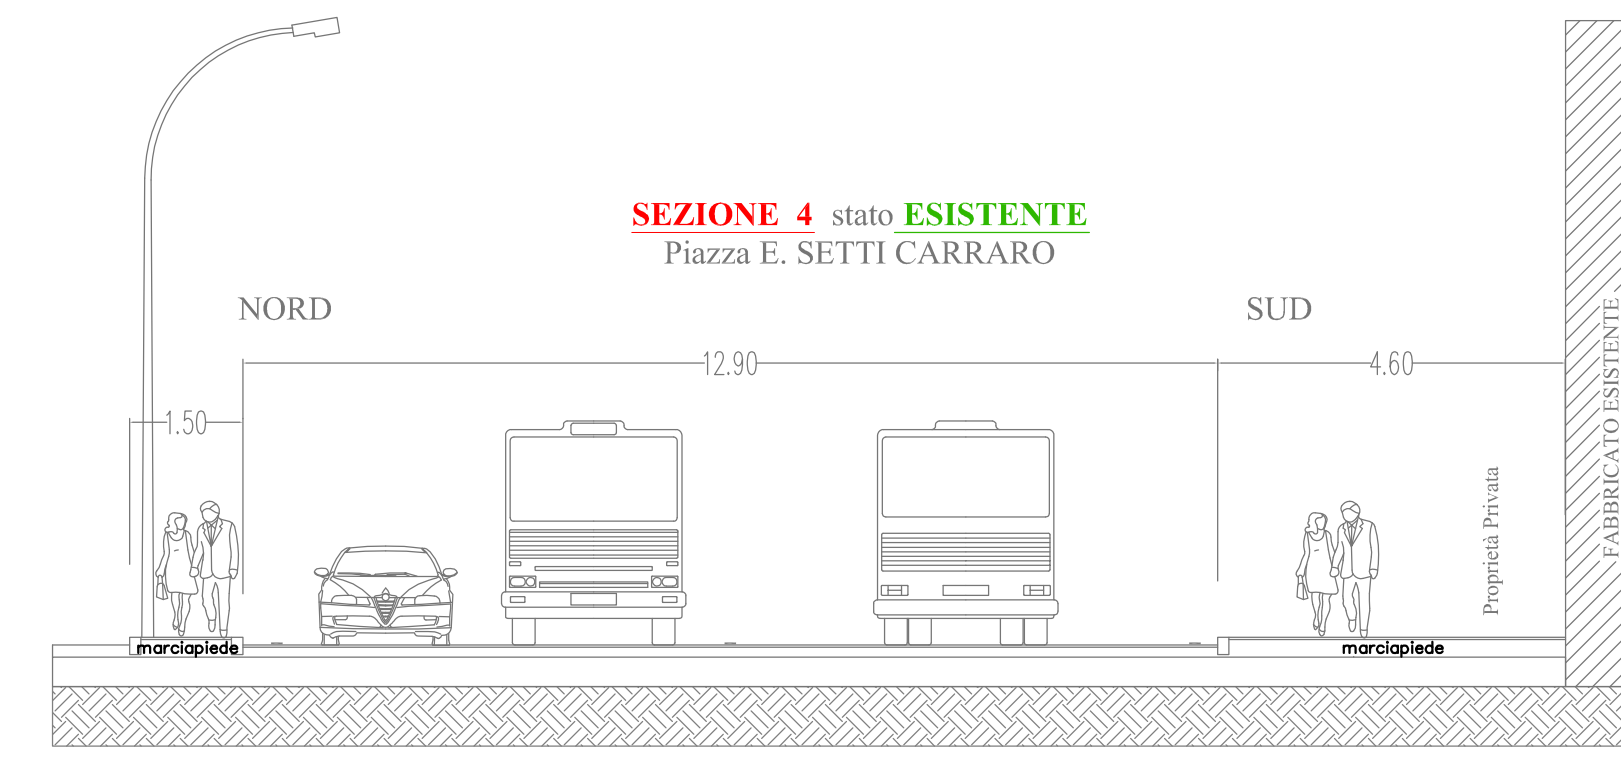
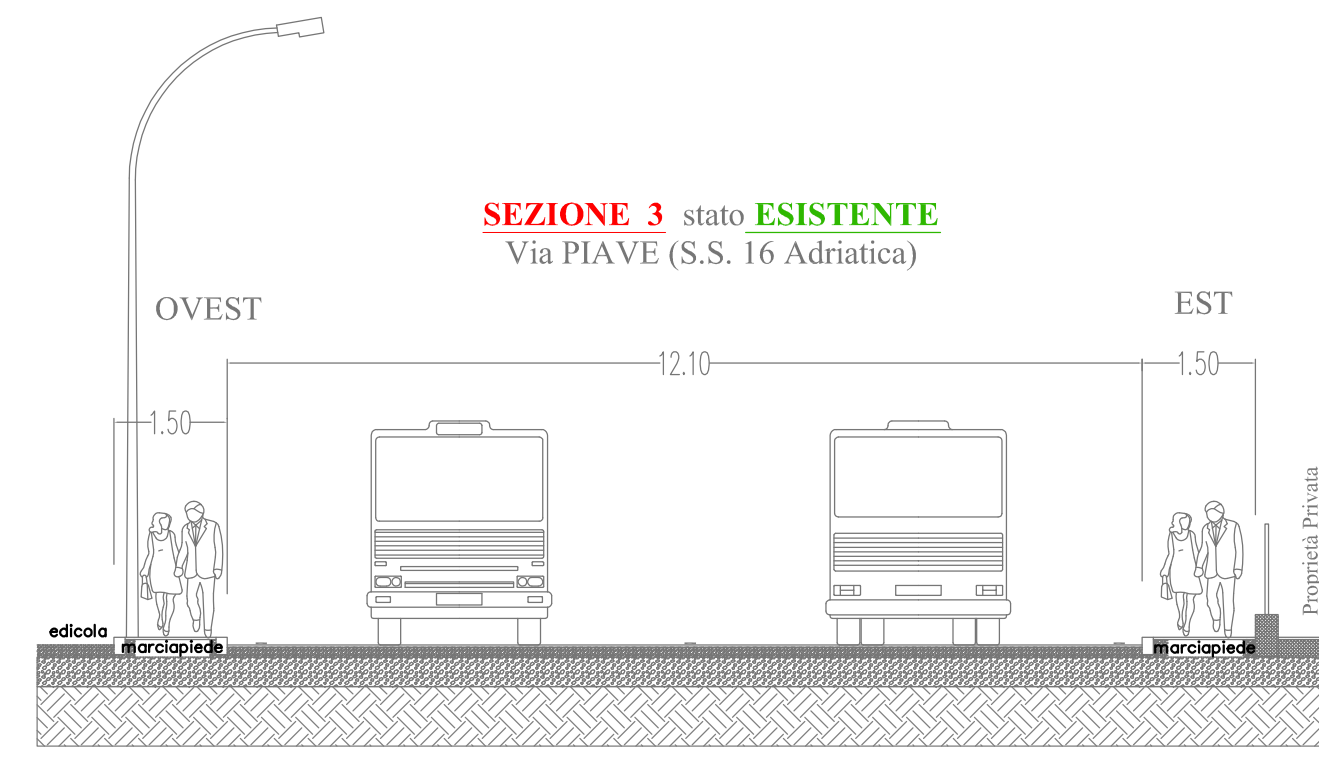
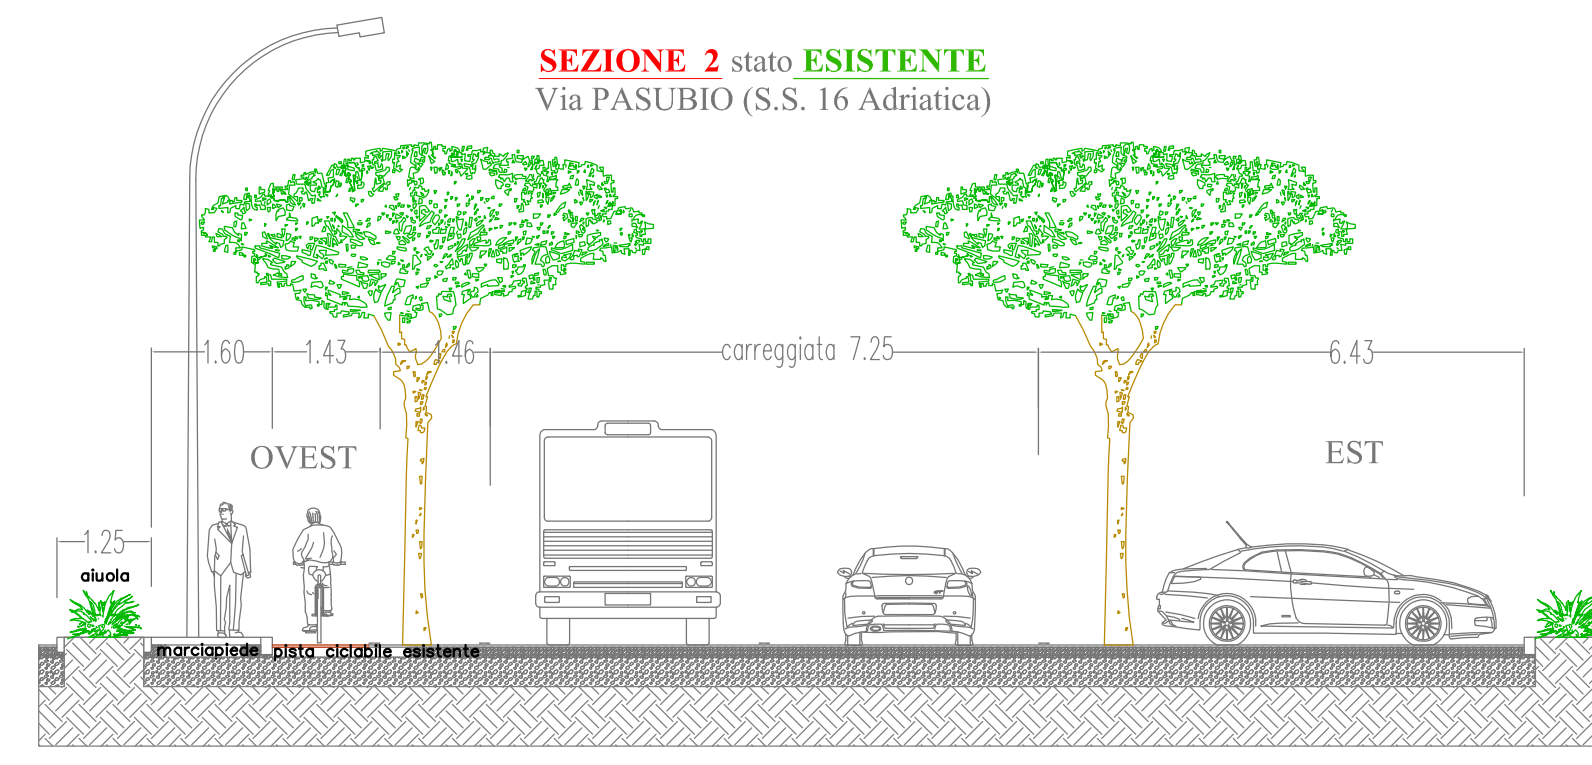


SEZIONI STATO ATTUALE - STATO DI PROGETTO - Scala 1:100

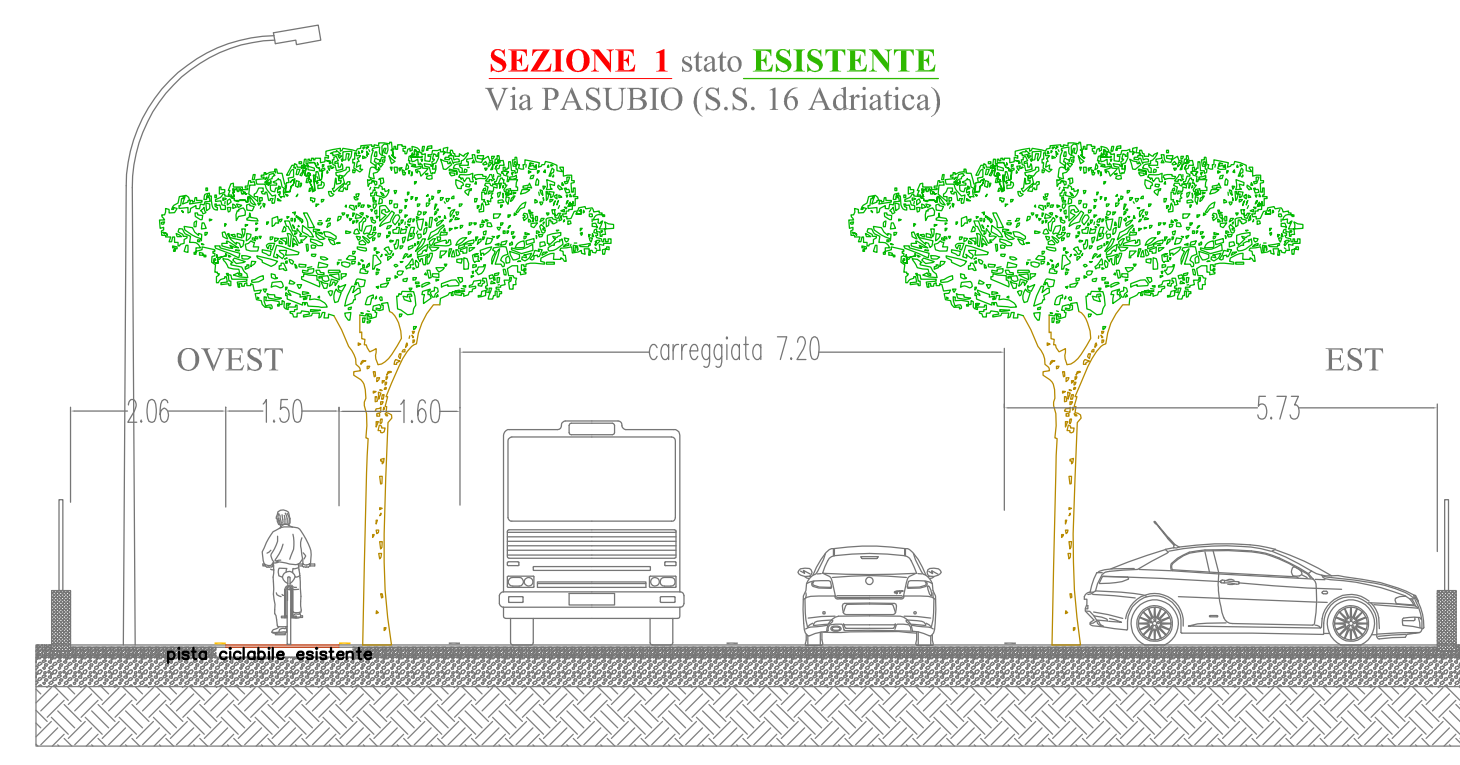

CITTA' DI SAN BENEDETTO DEL TRONTO

PROVINCIA DI ASCOLI PICENO
SETTORE PROGETTAZIONE E MANUTENZIONE OPERE PUBBLICHE

VALE DE GASPERI 100 - TEL. 0735/754330 - FAX. 0735/794309 - CODICE FISCALE E PARTITA IVA 02000460446

Progetto "Ciclovía Costa Piensa" in collaborazione fra i Comuni di San Benedetto del Tronto, Grottammare e Cupra Marittima, delle attività per la partecipazione al bando relativo al Piano Nazionale di Sicurezza Stradale (PNSS) - 4° e 5° programma di attuazione

San Benedetto del Tronto, B
 Aggiornamento: -

PROGETTO ESECUTIVO

Scala: --
 Tavola: **B4**

SEZIONI STATO ATTUALE - STATO DI PROGETTO PARTICOLARI COSTRUTTIVI

Progettista:
 Dott. Arch. Farnush Davarpanah

Coordinatore della Sicurezza per la progettazione:
 Dott. Arch. Alfredo Di Conzotto

Collaboratori:
 Geom. Filippo Di'Angelis
 Geom. Antonio Paladini

Il Progettista
 Dott. Ing. Nicola Antolini

Il R.L.U.P.
 Dott. Ing. Enrico Offidani

Il Dirigente
 Dott. Arch. Farnush Davarpanah