Andrea Manfroni Stefania Fares

Studio STE

studio di architettura

Via Guerrini 7 San Benedetto del Tronto 0735 595202

andreamanfroni@libero.it
stefaniafares@gmail.com

Andrea 39.338.533.39.51
Stefania 39.347.803.84.27

COMUNE
San Benedetto del Tronto
(Ascoli Piceno)

Oggetto: Richiesta di concessione demaniale riferita alla spiaggia libera tra la concessione n°4 e 4 Bis, dal limite del marciaplede del lungomare fino a 25 mt.
Ditta: Fratelli Forli

Il progettista
Architetto Stefania Fares

Il committente
Forli Antonio

Autolizzazione
(spazio riservato all'ente)

Firmato anche per conferimento incarico professionale
(in riferimento agli onorari nella media dei parametri ministeriali vigenti)

Riferimento
Codice Fabbricato:

Elaborati:
- planimetrie, schema delle destinazioni

scala 1:100

Tavola
1/3
Albero Planimetrico

Data
09 Aprile 2018

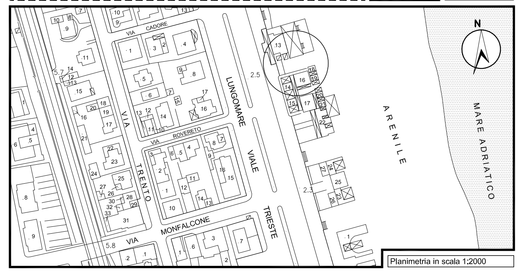

STRALCIO CARTOGRAFICO TECNICO ante operam

Pagina 1 di 2

Amministrazione: Comune SAN BENEDETTO DEL TRONTO

Stralcio Cartografico

Rappresentazioni attive: Stato d'uso

E=2429223.03
N=4755582.20

Scala 1: 500.00

E=2429296.15
N=4755582.20

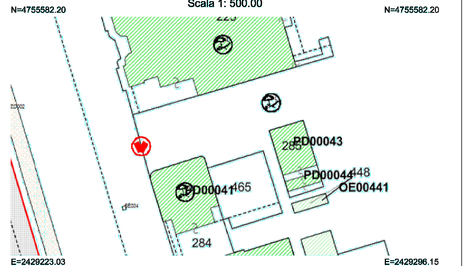

E=2429223.03
N=4755540.33

E=2429296.15
N=4755540.33

DATI CATASTALI

Agenzia delle Entrate — **ASCOLI PICENO**
Comune: SAN BENEDETTO DEL TRONTO (H769) — **Sezione:** — **Foglio: 12 Allegato: Sviluppo: Z**

Planimetria in scala 1:500

STRALCIO CARTOGRAFICO TECNICO post operam

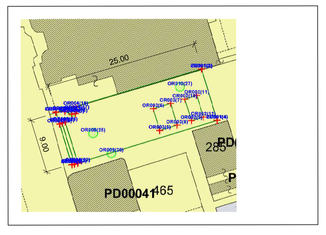

Planimetria in scala 1:500

STATO ATTUALE

RILIEVO

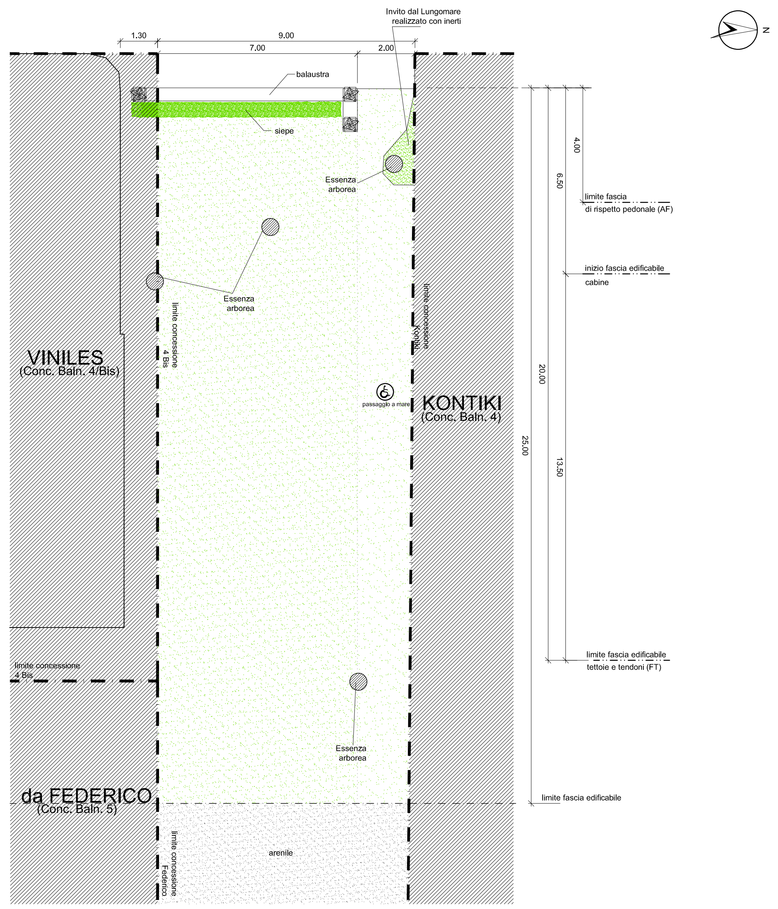

PIANTA

SCHEMA DELLE DESTINAZIONI

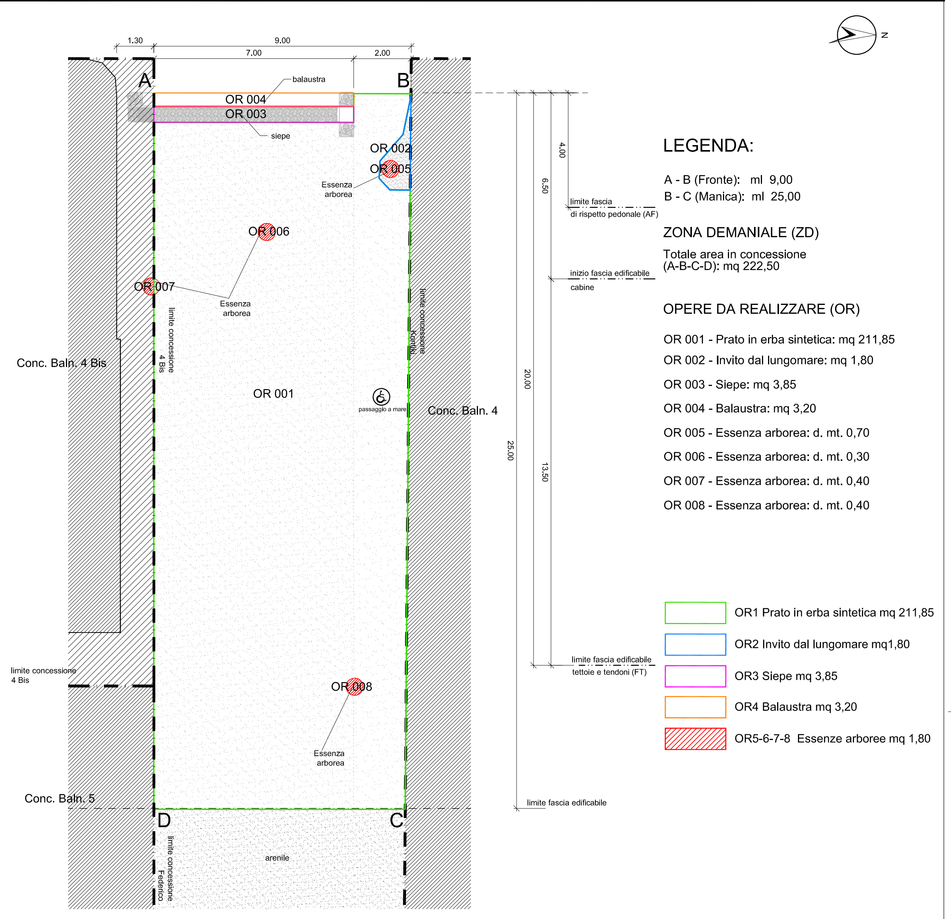

PIANTA

LEGENDA:

A - B (Fronte): ml 9,00
B - C (Manica): ml 25,00

ZONA DEMANIALE (ZD)

Totale area in concessione (A-B-C-D): mq 222,50

OPERE DA REALIZZARE (OR)

OR 001 - Prato in erba sintetica: mq 211,85
OR 002 - Invito dal lungomare: mq 1,80
OR 003 - Siepe: mq 3,85
OR 004 - Balaustra: mq 3,20
OR 005 - Essenza arborea: d. mt. 0,70
OR 006 - Essenza arborea: d. mt. 0,30
OR 007 - Essenza arborea: d. mt. 0,40
OR 008 - Essenza arborea: d. mt. 0,40

OR1 Prato in erba sintetica mq 211,85
OR2 Invito dal lungomare mq1,80
OR3 Siepe mq 3,85
OR4 Balaustra mq 3,20
OR5-6-7-8 Essenze arboree mq 1,80

STATO MODIFICATO

PROGETTO

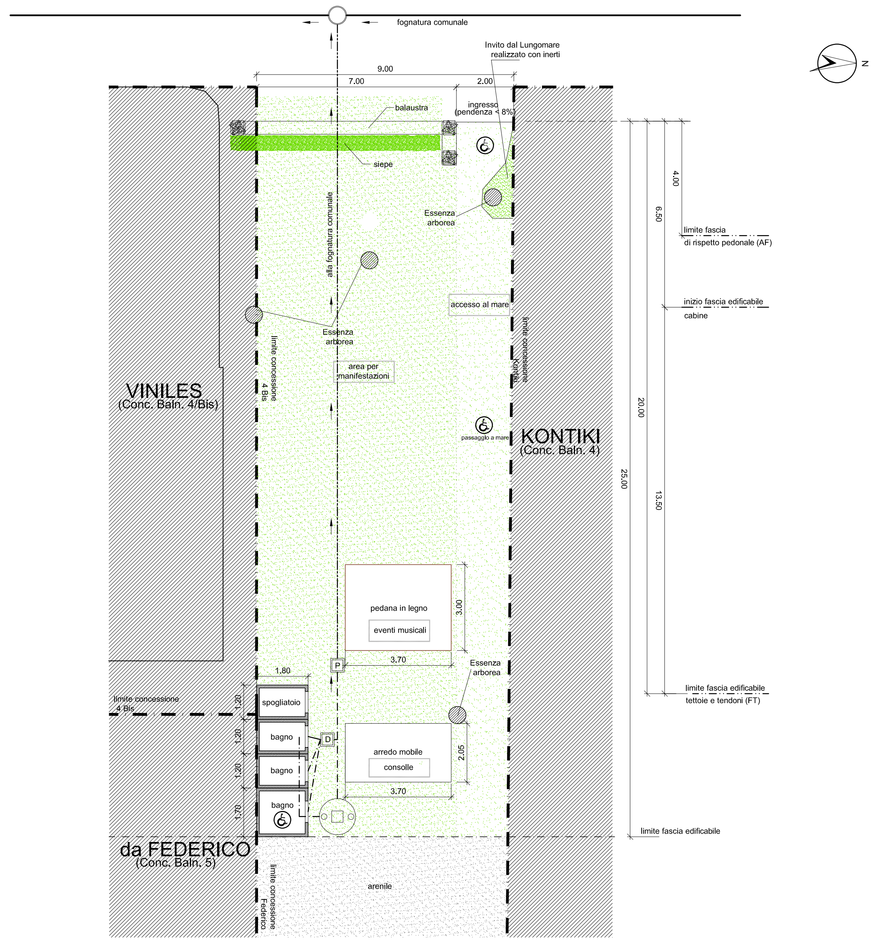

SCHEMA DELLE DESTINAZIONI

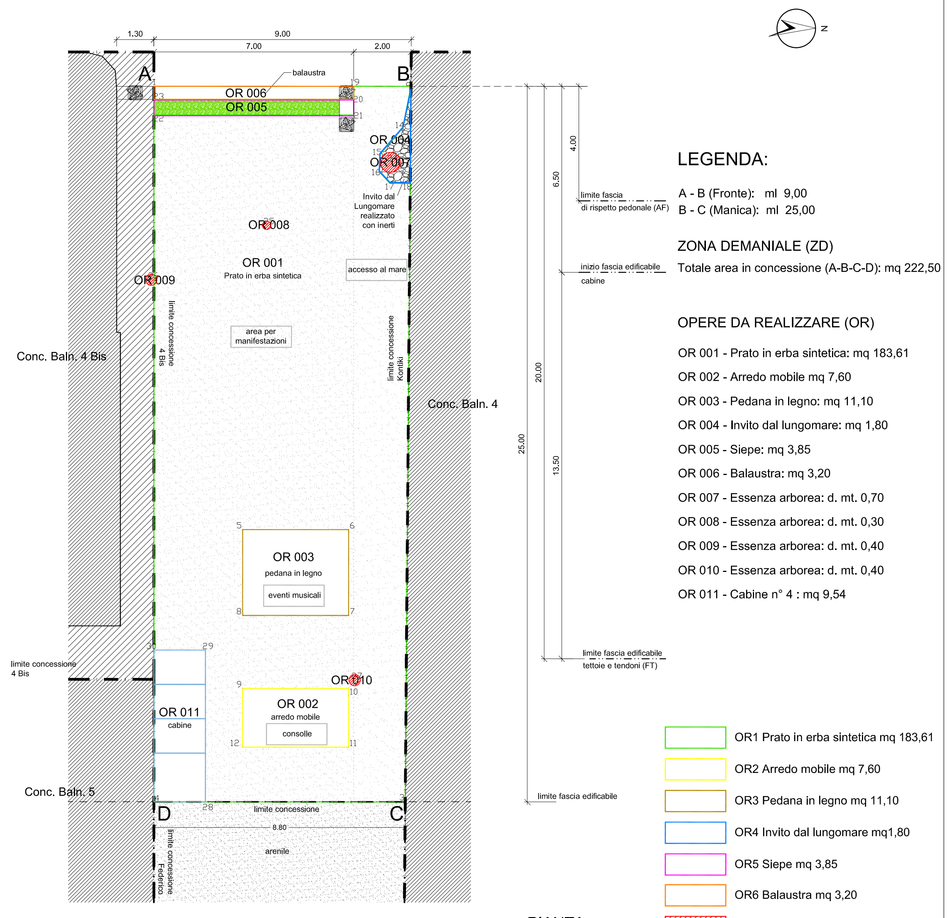

PIANTA

LEGENDA:

A - B (Fronte): ml 9,00
B - C (Manica): ml 25,00

ZONA DEMANIALE (ZD)

Totale area in concessione (A-B-C-D): mq 222,50

OPERE DA REALIZZARE (OR)

OR 001 - Prato in erba sintetica: mq 183,61
OR 002 - Arredo mobile mq 7,60
OR 003 - Pedana in legno: mq 11,10
OR 004 - Invito dal lungomare: mq 1,80
OR 005 - Siepe: mq 3,85
OR 006 - Balaustra: mq 3,20
OR 007 - Essenza arborea: d. mt. 0,70
OR 008 - Essenza arborea: d. mt. 0,30
OR 009 - Essenza arborea: d. mt. 0,40
OR 010 - Essenza arborea: d. mt. 0,40
OR 011 - Cabine n° 4 : mq 9,54

OR1 Prato in erba sintetica mq 183,61
OR2 Arredo mobile mq 7,60
OR3 Pedana in legno mq 11,10
OR4 Invito dal lungomare mq1,80
OR5 Siepe mq 3,85
OR6 Balaustra mq 3,20
OR7-8-9-10 Essenze arboree mq 1,80
OR11 Cabine n°4 mq 9,54