Andrea Manfroni Stefania Fares

Studio SITE

studio di architettura

Via Guerrini 7 San Benedetto del Tronto 0735 595202

andreamanfroni@libero.it
stefaniafares@gmail.com

Andrea: 39.338.535.39.53
Stefania: 39.347.300.38.27

COMUNE
San Benedetto del Tronto
(Ascoli Piceno)

Oggetto: Richiesta di concessione demaniale riferita alla spiaggia libera tra la concessione n°4 e 4 Bis, dal limite del marciapiede del lungomare fino a 25 mt.
Ditta: Fratelli Forlì

Il progettista
Architetto Stefania Fares

Il committente
Forlì Antonio

Autorizzazione
(spazio riservato all'Ente)

Firmato anche per conferimento incarico professionale
(in riferimento agli onorari nella media dei parametri ministeriali vigenti)

Riferimento
Codice Fabbricato:

Elaborati:
- planimetrie

scala 1:100

Tavola 2/3
Rappresentazione e rappresentazione dell'area richiesta in concessione

Data
09 Aprile 2018

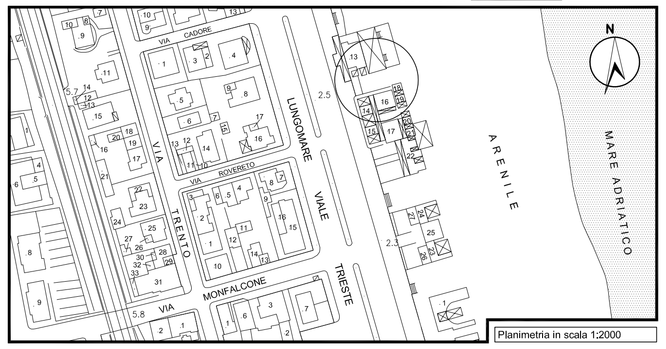

STRALCIO PRS/10

scala 1:500

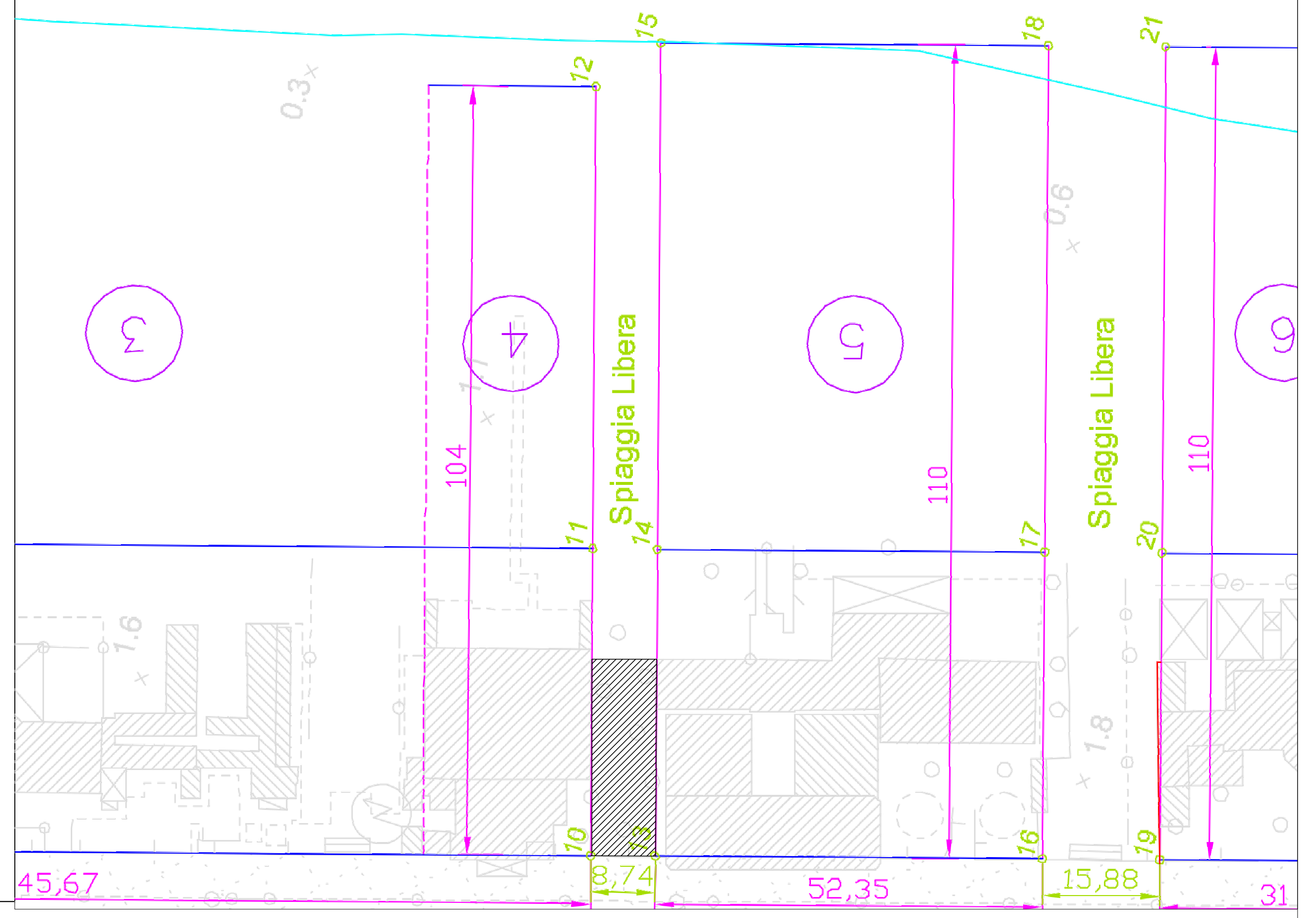

STATO ATTUALE

(Stato Ante Operam)

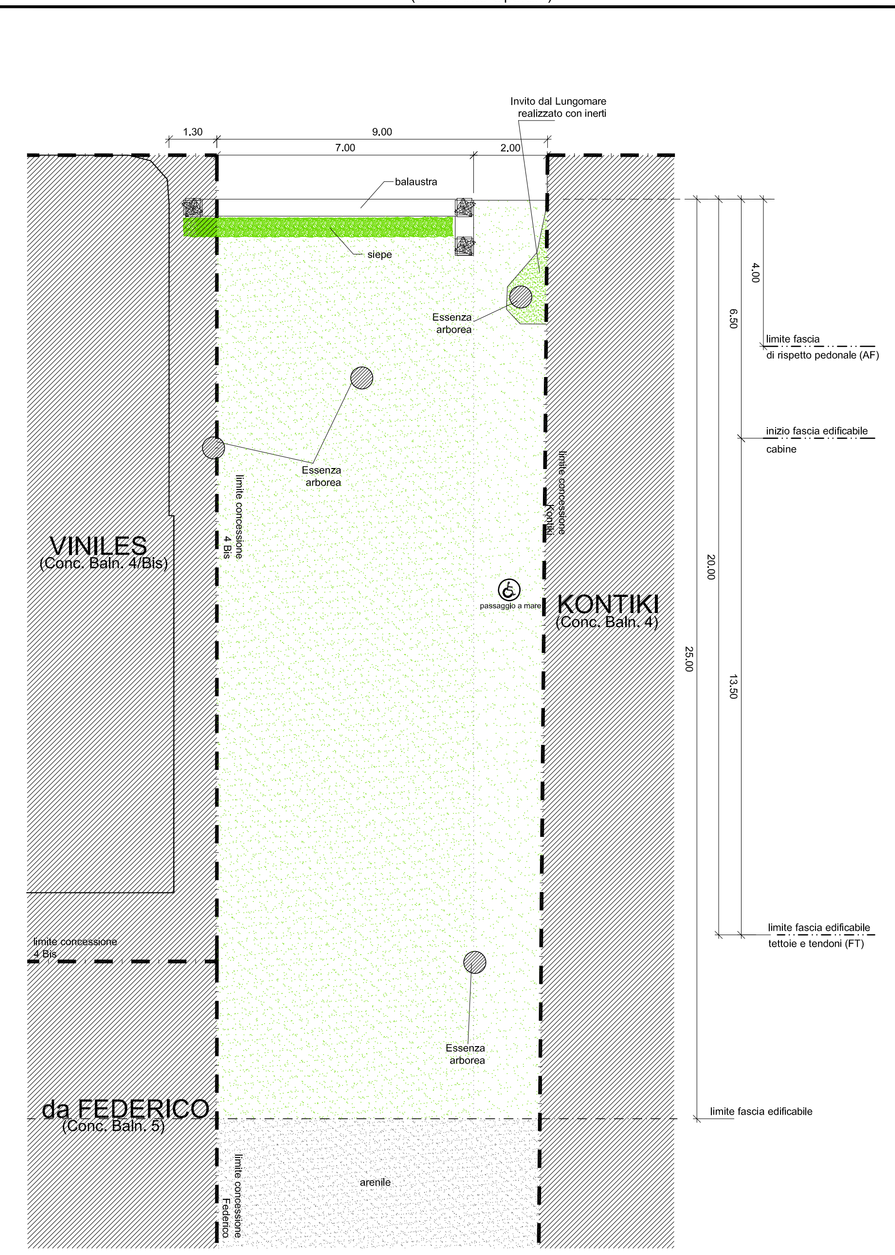

PIANTA

PROSPETTO OVEST

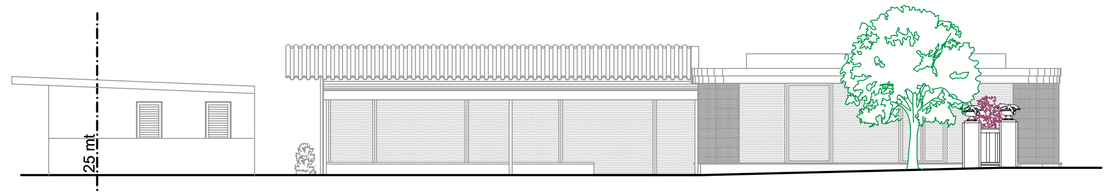

PROSPETTO NORD

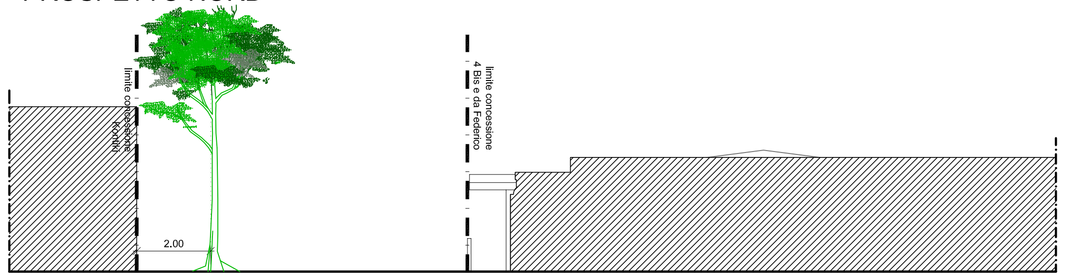

SEZIONE

STRALCIO CTR

ESTRATTO DI MAPPA

(Fg. 12 Pt. 61)

DOCUMENTAZIONE FOTOGRAFICA