



PIANO TERRA


PIANO COPERTURA

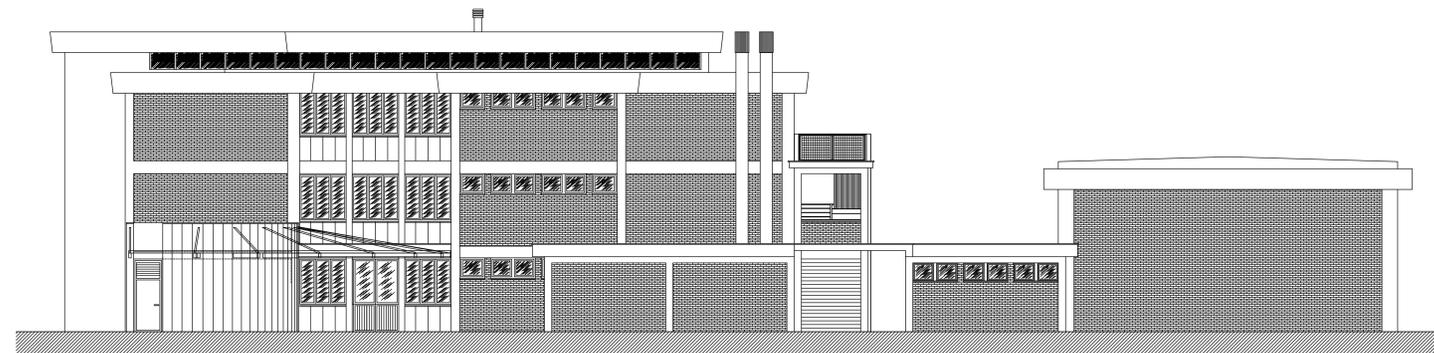

PROSPETTO NORD

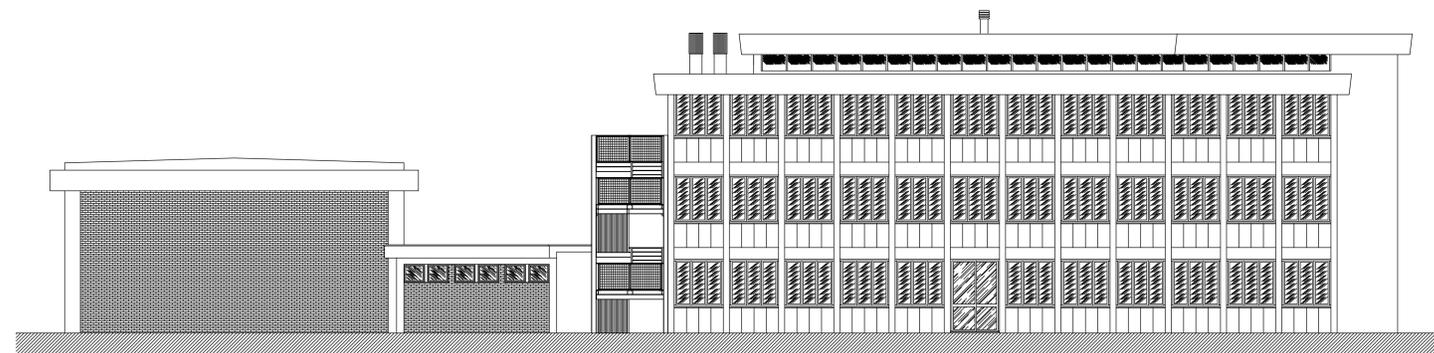

PROSPETTO SUD

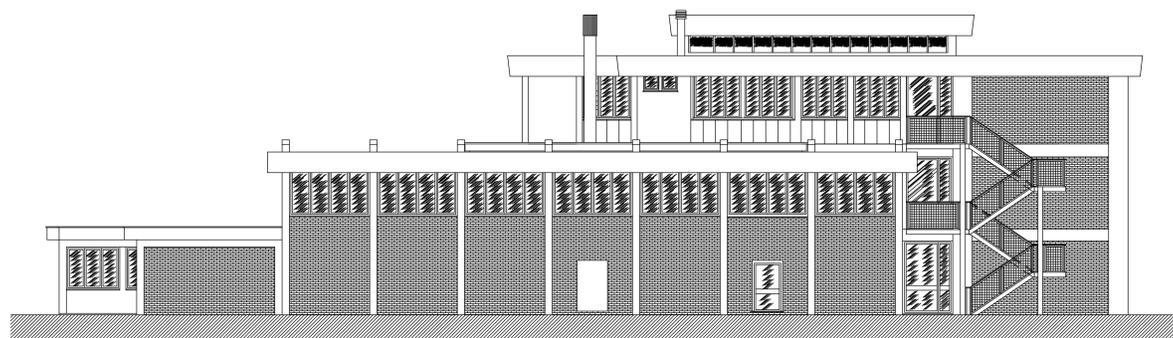

PROSPETTO OVEST



SEZIONE BB

		
SETTORE LAVORI PUBBLICI, MANUTENZIONE E GESTIONE DEL PATRIMONIO <small>VALE DE GASPERI, 120 - TEL. 0735/794325 - FAX. 0735/794711 - CODICE FISCALE E PARTITA IVA 0030040446</small>		
(Bando regionale Decreto D.P.F. Edilizia n. 13 del 3/4/2019) Piano Regole triennale 2018/2020 - Edilizia scolastica Committente: Comune di S.Benedetto del Tronto (AP)		
LAVORI DI RISTRUTTURAZIONE CON ADEGUAMENTO SISMICO, FUNZIONALE ED EFFICIENTAMENTO ENERGETICO DEL POLO SCOLASTICO VIA FERRI (2° STRALCIO) - PALESTRA E CORPO SPOGLIATOI		
Elaborato del Tronto, n. MAGGIO 2020	PROGETTO ESECUTIVO	TAVOLA
Aggiornamento	STATO ATTUALE - PIANTE PROSPETTI E SEZIONE sc. 1:100	6
GRUPPO DI PROGETTAZIONE: Progettista Architettonico/Ampiati e D.L.: Ing. Marco Cicchi - Settore LL.PP., Manutenzione e Gestione Patrimonio Collaboratore alla progettazione/Ispectore di cantiere: Geom. Luigi Montini - Settore LL.PP., Manutenzione e Gestione Patrimonio Coord. Sicurezza Progettazione/Esecuzione (D.L.81/2008): Arch. Alfredo Di Concetto - Settore LL.PP., Manutenzione e Gestione Patrimonio		
PROGETTAZIONE SPECIALISTICA: Studi geologici: Dott. Geol. Stefano Toffani Progettista Strutturale: Prof. Ing. Luciano Dezi		
Spazio per pareti/hullu osto	Il Responsabile Unico del Procedimento Ing. Marco Cicchi	visto: il Dirigente del Settore SEITEC srl - Via di Passo Varano 306/B - 60131 ANCONA