



PIANO TERRA


PIANO COPERTURA

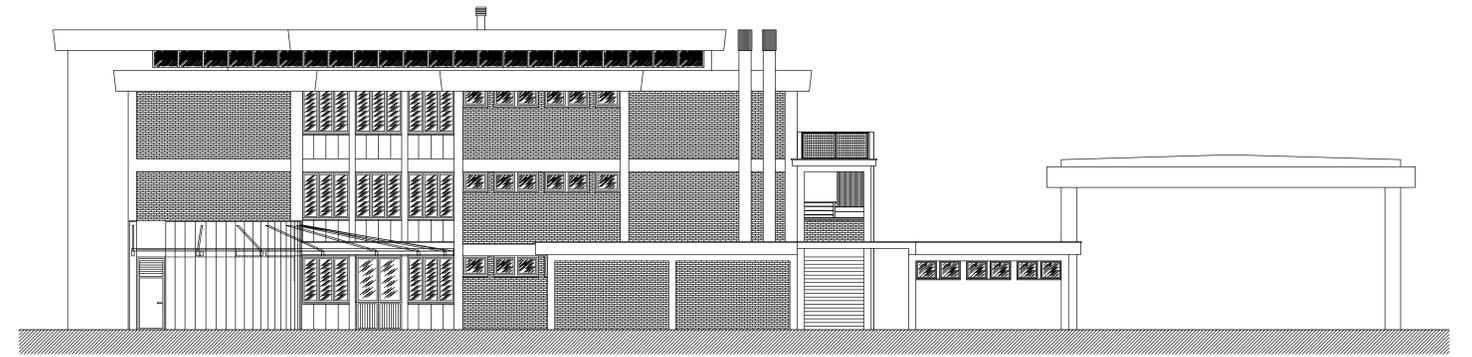

PROSPETTO NORD

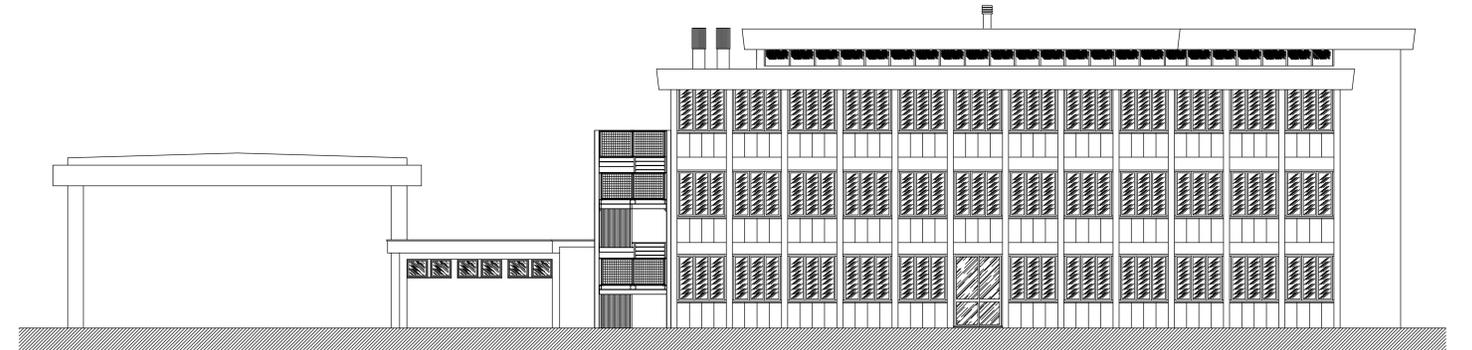

PROSPETTO SUD

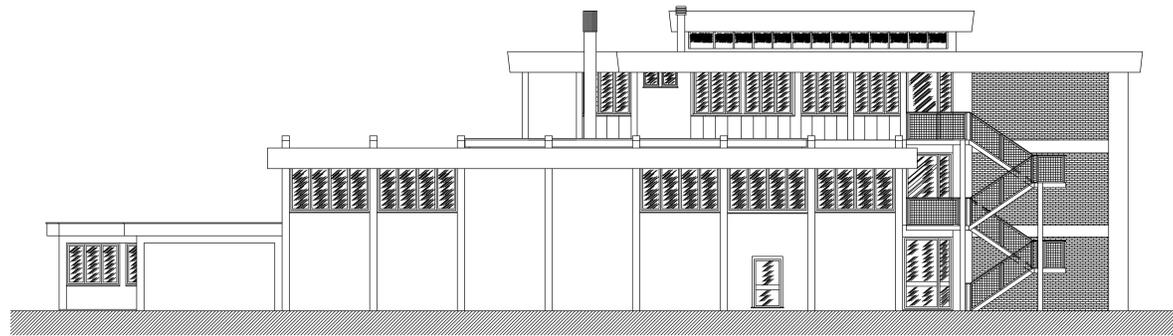

PROSPETTO OVEST



SEZIONE BB

		
SETTORE LAVORI PUBBLICI, MANUTENZIONE E GESTIONE DEL PATRIMONIO <small>VALE DE GASPERI, 120 - TEL. 0735/794325 - FAX 0735/794711 - CODICE FISCALE E PARTITA IVA 0030040446</small>		
(Bando regionale Decreto D.P.F. Edilizia n. 13 del 3/4/2019) Piano Regole triennale 2018/2020 - Edilizia scolastica Committente: Comune di S.Benedetto del Tronto (AP)		
LAVORI DI RISTRUTTURAZIONE CON ADEGUAMENTO SISMICO, FUNZIONALE ED EFFICIENTAMENTO ENERGETICO DEL POLO SCOLASTICO VIA FERRI (2° STRALCIO) - PALESTRA E CORPO SPOGLIATOI		
Elaborato del Tronto, il MAGGIO 2020	PROGETTO ESECUTIVO	TAVOLA
Aggiornamento	STATO MODIFICATO - PIANTE PROSPETTI E SEZIONE sc.	7
1:100		
<small>GRUPPO DI PROGETTAZIONE:          Progettista Architettonico/Ampiante e D.L.: Ing. Marco Cicchi - Settore LL.PP., Manutenzione e Gestione Patrimonio          Collaboratore alla progettazione/Ispectore di cantiere: Geom. Luigi Montini - Settore LL.PP., Manutenzione e Gestione Patrimonio          Coord. Sicurezza Progettazione/Esecuzione (D.L.81/2008): Arch. Alfredo Di Concetto - Settore LL.PP., Manutenzione e Gestione Patrimonio</small>		
<small>PROGETTAZIONE SPECIALISTICA:          Studi geologici: Dott. Geol. Stefano Toffani          Progettista Strutturale: Prof. Ing. Luciano Dezi</small>		
		
Spazio per pareri/valori onto	Il Responsabile Unico del Procedimento Ing. Marco Cicchi	visto: il Dirigente del Settore