

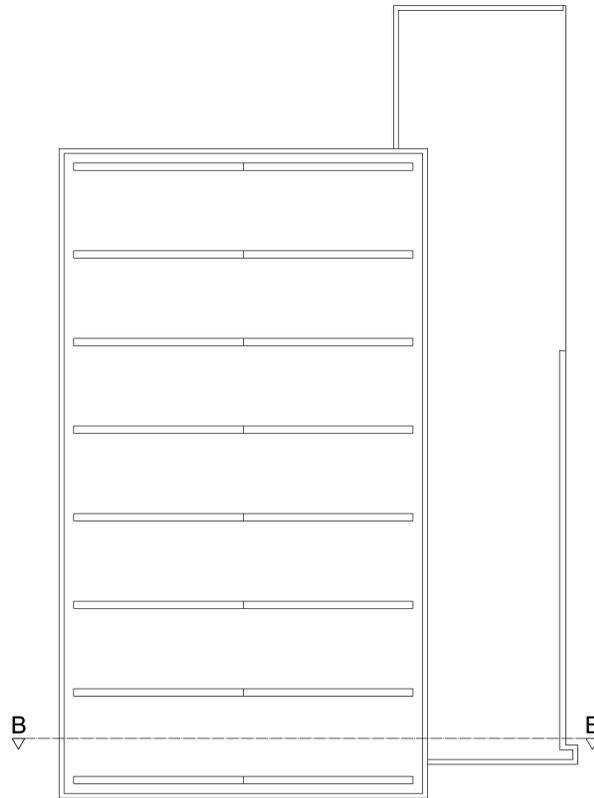


PIANO TERRA

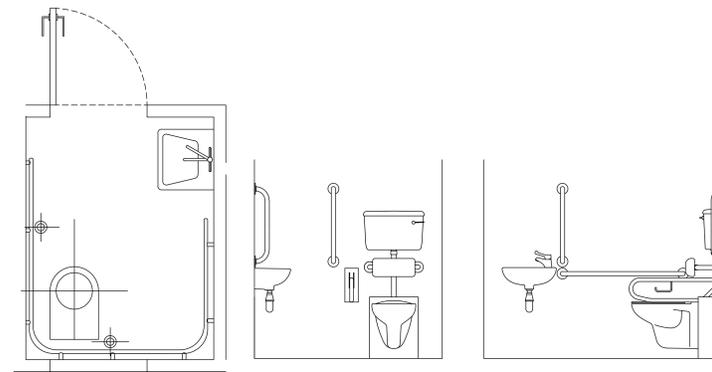

PIANO COPERTURA



PARTICOLARE A : DETTAGLIO DI UN CONTROSOFFITTO IN PANNELLI MODULARI SCALA 1:5

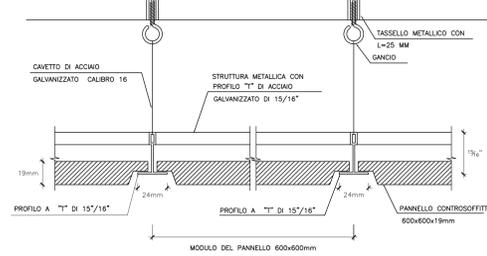

PIANTA PROSPETTO FRONTALE PROSPETTO LATERALE

PARTICOLARE C : PIANTE E PROSPETTI BAGNO DISABILI SCALA 1:20

PARTICOLARE B : SEZIONE VESPAIO CON CASSERO A PERDERE SPOGLIATOI SCALA 1:20

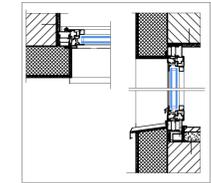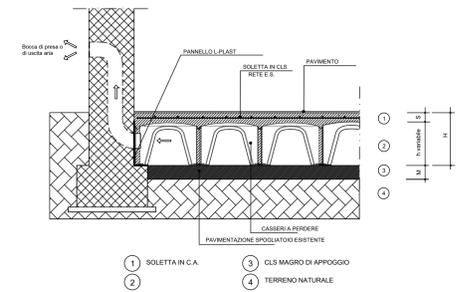


PARTICOLARE e : PIANTE E SEZIONE INFISSI SCALA 1:10



PARTICOLARE F : PIANTE E PROSPETTO MOTORIZZAZIONE INFISSI PALESTRA SCALA 1:20

Pareti Perimetrali

Isolamento esterno con cappotto
Sezione verticale raccordo parete con serramento a filo muratura

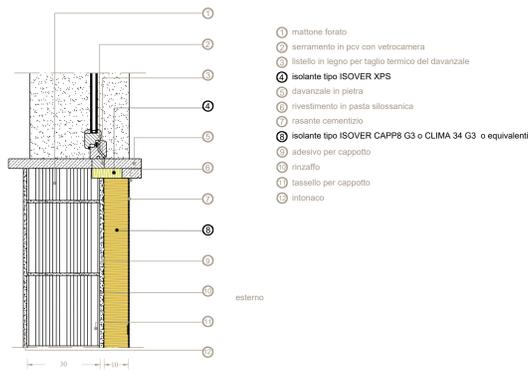


- 1 mattoni forati
- 2 serramento in pvc con vetrocamera
- 3 isolante in legno per taglio termico del davanzale
- 4 isolante tipo ISOVER XPS
- 5 davanzale in pietra
- 6 rivestimento in pasta silossanica
- 7 rasante cementizio
- 8 isolante tipo ISOVER CAPP8 G3 o CLIMA 34 G3 o equivalenti
- 9 adesivo per cappotto
- 10 rinzaffo
- 11 tassello per cappotto
- 12 intonaco

PARTICOLARE D : PIANTE E SEZIONE ISOLAMENTO ESTERNO CAPPOTTO SCALA 1:10

Pareti Perimetrali

Isolamento esterno con cappotto
Sezione orizzontale raccordo con serramento a filo isolante

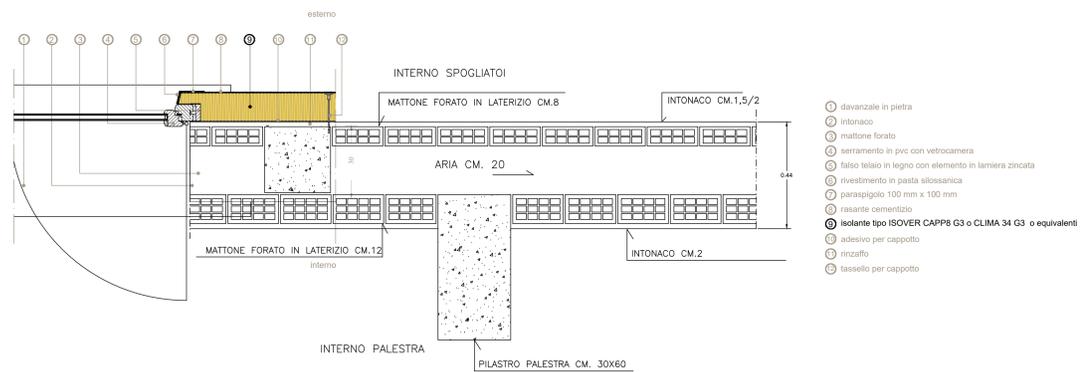


- 1 davanzale in pietra
- 2 intonaco
- 3 mattoni forati
- 4 serramento in pvc con vetrocamera
- 5 fatico isolato in legno con elemento in lamiera zincata
- 6 rivestimento in pasta silossanica
- 7 parapigello 100 mm x 100 mm
- 8 rasante cementizio
- 9 isolante tipo ISOVER CAPP8 G3 o CLIMA 34 G3 o equivalenti
- 10 adesivo per cappotto
- 11 rinzaffo
- 12 tassello per cappotto



SEZIONE BB

FINESTRE TIPO - PALESTRA E SPOGLIATOI SCALA 1:50

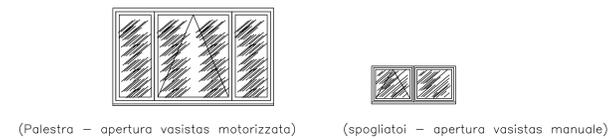

CITTÀ DI SAN BENEDETTO DEL TRONTO

SETTORE LAVORI PUBBLICI, MANUTENZIONE E GESTIONE DEL PATRIMONIO
 VALE DE GASPARIS, 120 - TEL. 0735/794325 - FAX. 0735/794711 - CODICE FISCALE E PARTITA IVA 03060140446

(Bando regionale Decreto D.P.F. Edilizia n. 13 del 3/4/2019)
 Piano Regole triennale 2018/2020 - Edilizia scolastica
 Committente : Comune di S.Benedetto del Tronto (AP)

LAVORI DI RISTRUTTURAZIONE CON ADEGUAMENTO SISMICO, FUNZIONALE ED EFFICIENTAMENTO ENERGETICO DEL POLO SCOLASTICO VIA FERRI (2° STRALCIO) - PALESTRA E CORPO SPOGLIATOI

Scheda del Tronfo, 6 MAGGIO 2020	PROGETTO ESECUTIVO	TAVOLA
Appuntamento	PARTICOLARI COSTRUTTIVI SC. 1:100 1:20 1:10	8

GRUPPO DI PROGETTAZIONE:
 Progettista Architettonico/Ampianti e D.L.: Ing. Marco Cicchi - Settore LL.PP., Manutenzione e Gestione Patrimonio
 Collaboratore alla progettazione/Ispezioni di cantiere: Geom. Luigi Montini - Settore LL.PP., Manutenzione e Gestione Patrimonio
 Coord. Sicurezza Progettazione/Esecuzione (D.L.81/2008): Arch. Alfredo Di Concetto - Settore LL.PP., Manutenzione e Gestione Patrimonio

PROGETTAZIONE SPECIALISTICA:
 Studi geologici: Dott. Geol. Stefano Toffani

Progettista Strutturale:
 Prof. Ing. Luciano Dezi

SEITEC srl - Via di Passo Varano 306/B - 60131 ANCONA

Spazio per pareti/vallo asta	Il Responsabile Unico del Procedimento Ing. Marco Cicchi	visto: il Dirigente del Settore
------------------------------	---	---------------------------------