




PIANO TERRA
SCHEMA IMPIANTO DI RISCALDAMENTO

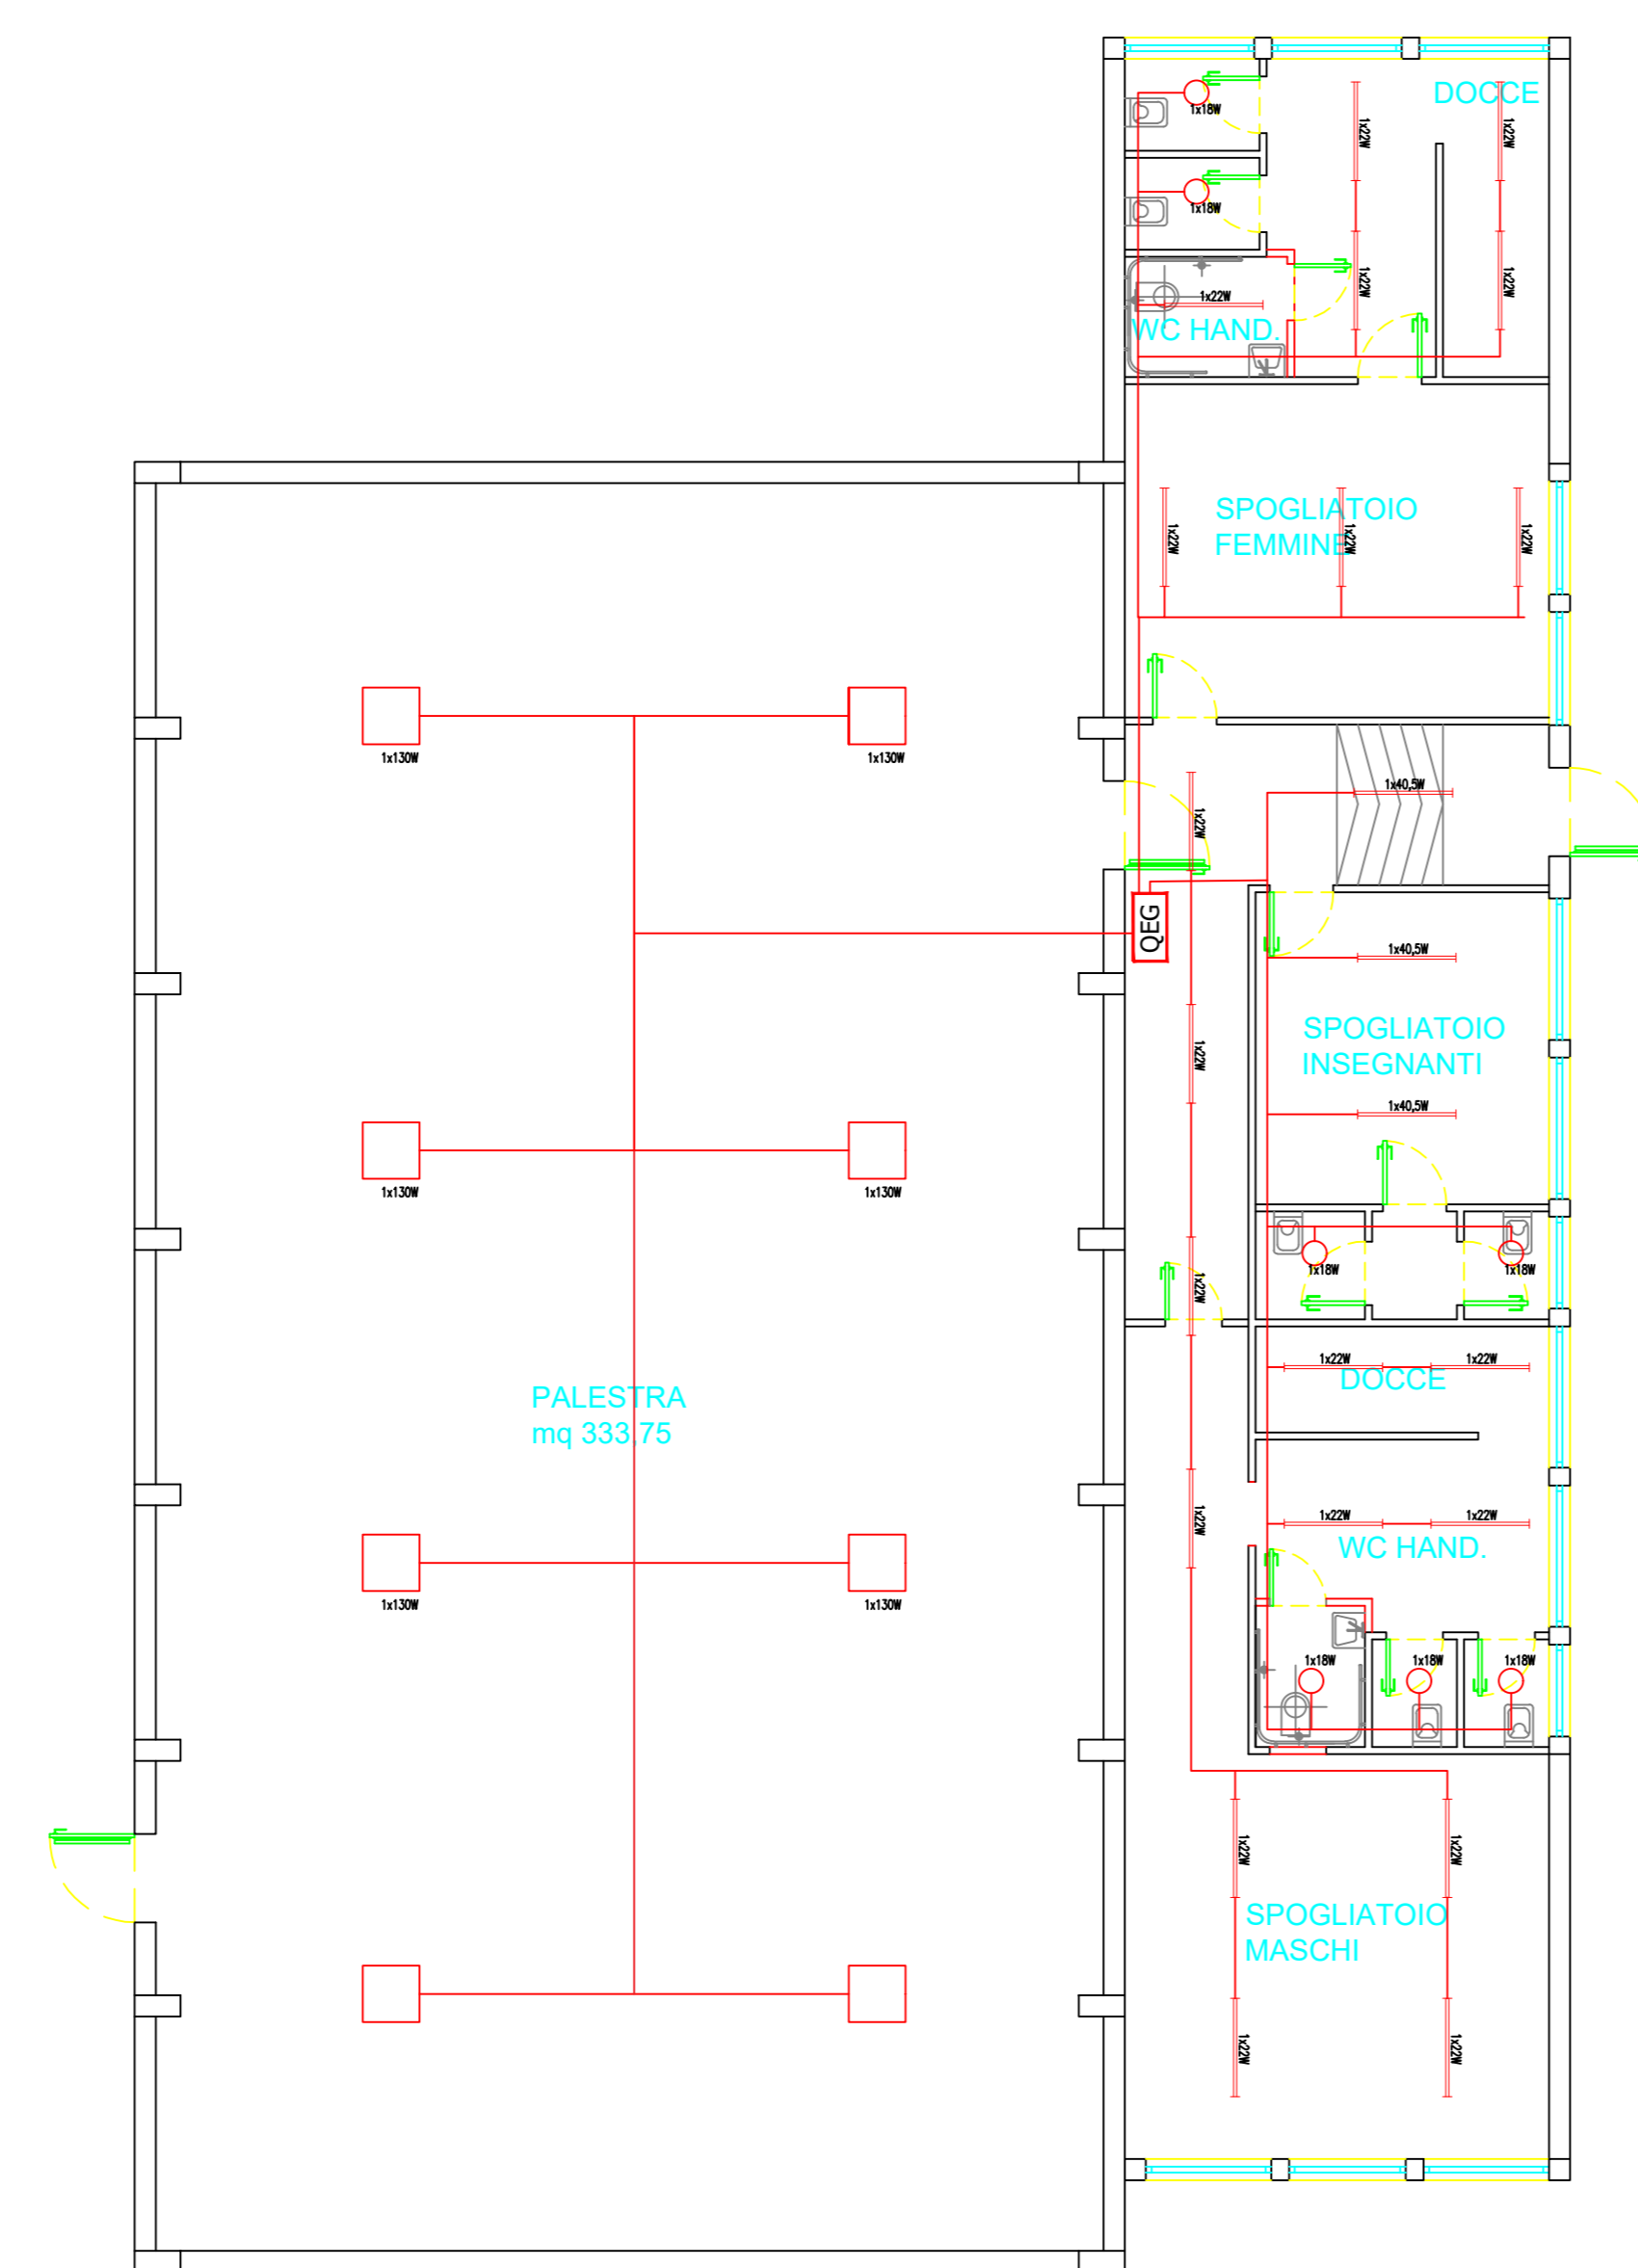

PIANO TERRA
SCHEMA IMPIANTO ELETTRICO-(ILLUMINAZIONE)

 		
SETTORE LAVORI PUBBLICI, MANUTENZIONE E GESTIONE DEL PATRIMONIO <small>MALE DE GASPERI, 120 - TEL. 0735/794329 - FAX. 0735/794711 - CODICE FISCALE E PARTITA IVA 06360140446</small>		
(Bando regionale Decreto D.P.F. Edilizia n. 13 del 3/4/2019) Piano Reg.le triennale 2018/2020 - Edilizia scolastica Committente : Comune di S.Benedetto del Tronto (AP)		
LAVORI DI RISTRUTTURAZIONE CON ADEGUAMENTO SISMICO, FUNZIONALE ED EFFICIENTAMENTO ENERGETICO DEL POLO SCOLASTICO VIA FERRI (2° STRALCIO) - PALESTRA E CORPO SPOGLIATOI		
Elaborato del Tron. e MAGGIO 2020	PROGETTO ESECUTIVO	TAVOLA
Appuntamento	PIANO DI INSTALLAZIONE IMPIANTI ELETTRICI E SPECIALI	9
SCHEMI PLANIMETRICI		
GRUPPO DI PROGETTAZIONE: Progettista Architettonico/Impianti e D.L. : Ing. Marco Cicchi - Settore LL.PP., Manutenzione e Gestione Patrimonio Collaboratore alla progettazione/Ispettore di cantiere: Geom. Luigi Montini - Settore LL.PP., Manutenzione e Gestione Patrimonio Coord. Sicurezza Progettazione/Esecuzione (D.L.B.I./2008): Arch. Alfredo Di Concetto - Settore LL.PP., Manutenzione e Gestione Patrimonio		
PROGETTAZIONE SPECIALISTICA: Studi geologici : Dott. Geol. Stefano Taffoni Progettista Strutturale : Prof. Ing. Luigino Dezi		
 SEITEC srl - Via di Passo Varano 306/B - 60131 ANCONA		
Spazio per pareri/nulla osta	Il Responsabile Unico del Procedimento Ing. Marco Cicchi	visto: Il Dirigente del Settore