



PIANO TERRA  
H= ml. 3,50

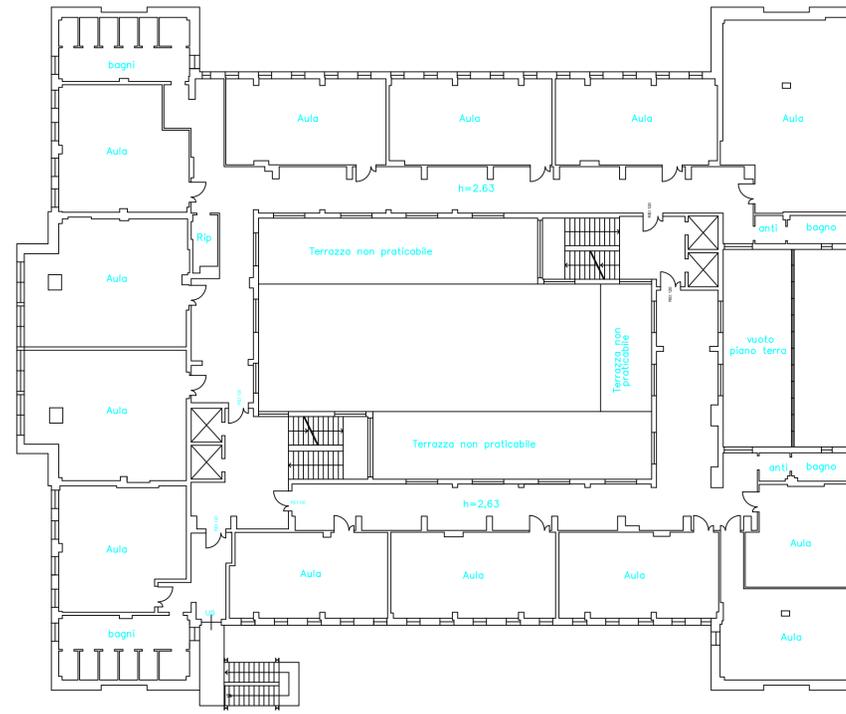

PIANO PRIMO  
H= ml. 3,50

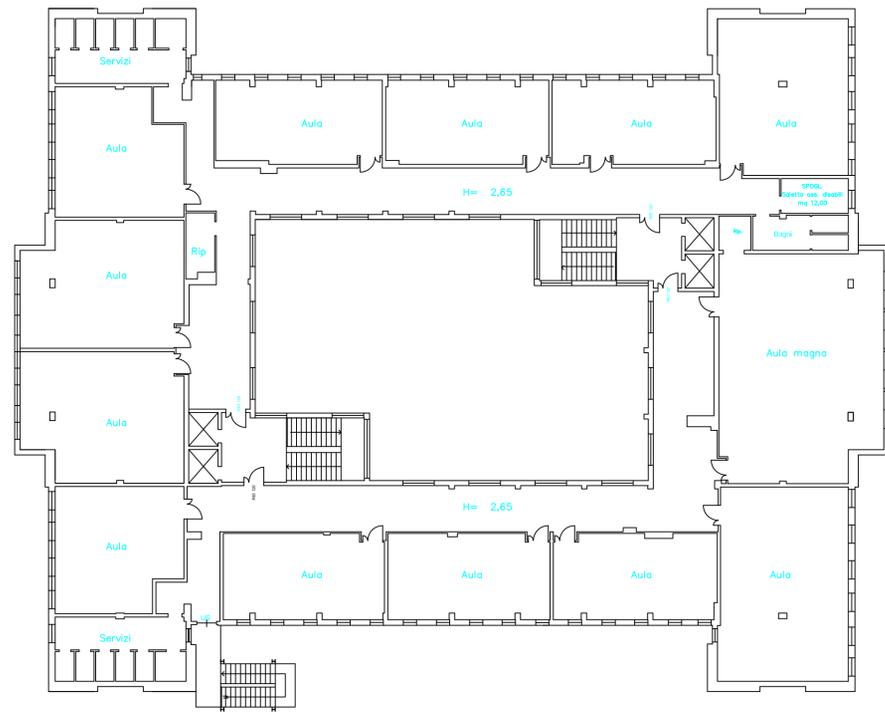

PIANO SECONDO  
H= ml. 3,50



SETTORE LAVORI PUBBLICI, MANUTENZIONE E GESTIONE DEL PATRIMONIO  
VALE DE GASPERI, 120 - TEL. 0735/794325 - FAX. 0735/794711 - CODICE FISCALE E PARTITA IVA 00390140446

SERVIZIO DI MANUTENZIONE PATRIMONIO EDILIZIO  
SCOLASTICO 2019-2022

S. Benedetto del Tronto, 4 GIUGNO 2020	PROGETTO ESECUTIVO	B11
---	--------------------	-----

Aggiornamento		SCALA 1:200
---------------	--	-------------

PIANTE SECONDARIA 1° M. CURZI -  
Piazza Dalla Chiesa

GRUPPO DI PROGETTAZIONE:  
Progettista Architettonico: **Ing. Marco Cicchi** Settore LL.PP. - Manutenzione e Gestione Patrimonio  
Collaboratore alla progettazione: **Geom. Luigi Mondini** Settore LL.PP. - Manutenzione e Gestione Patrimonio

Spazio per pareri/ulla osta	Il Responsabile Unico del Procedimento Dot. Ing. Marco Cicchi	Il Dirigente del Settore Dot. Arch. AnnaLisa Sinatra
-----------------------------	--	---