




PIANO SEMINTERRATO

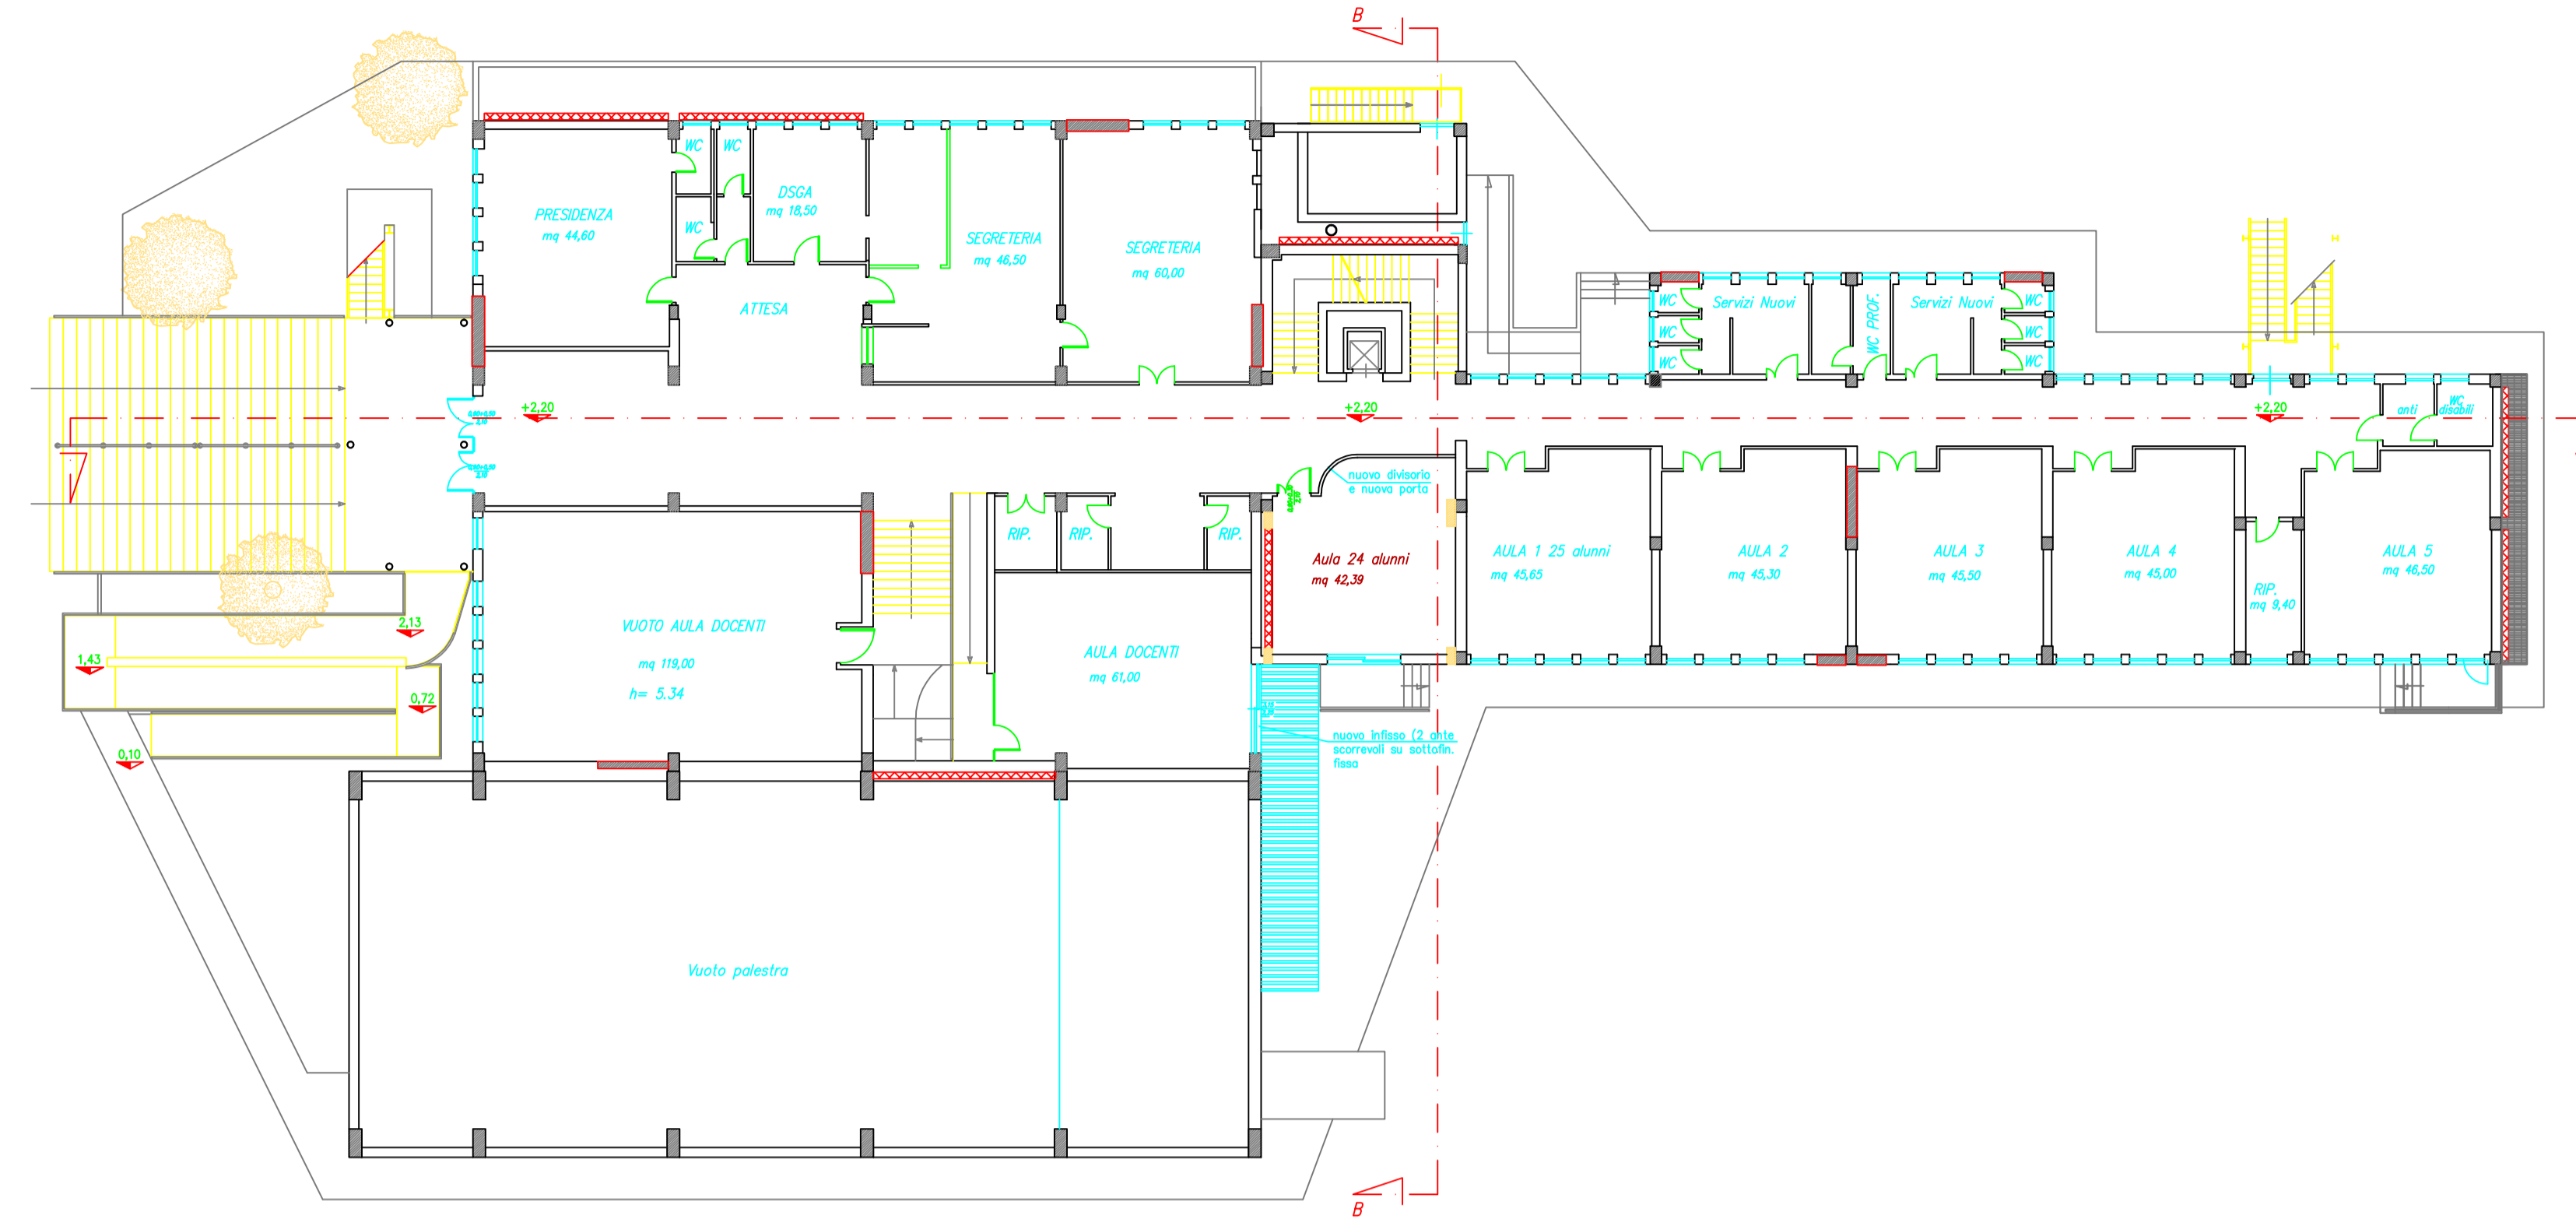


PIANO RIALZATO

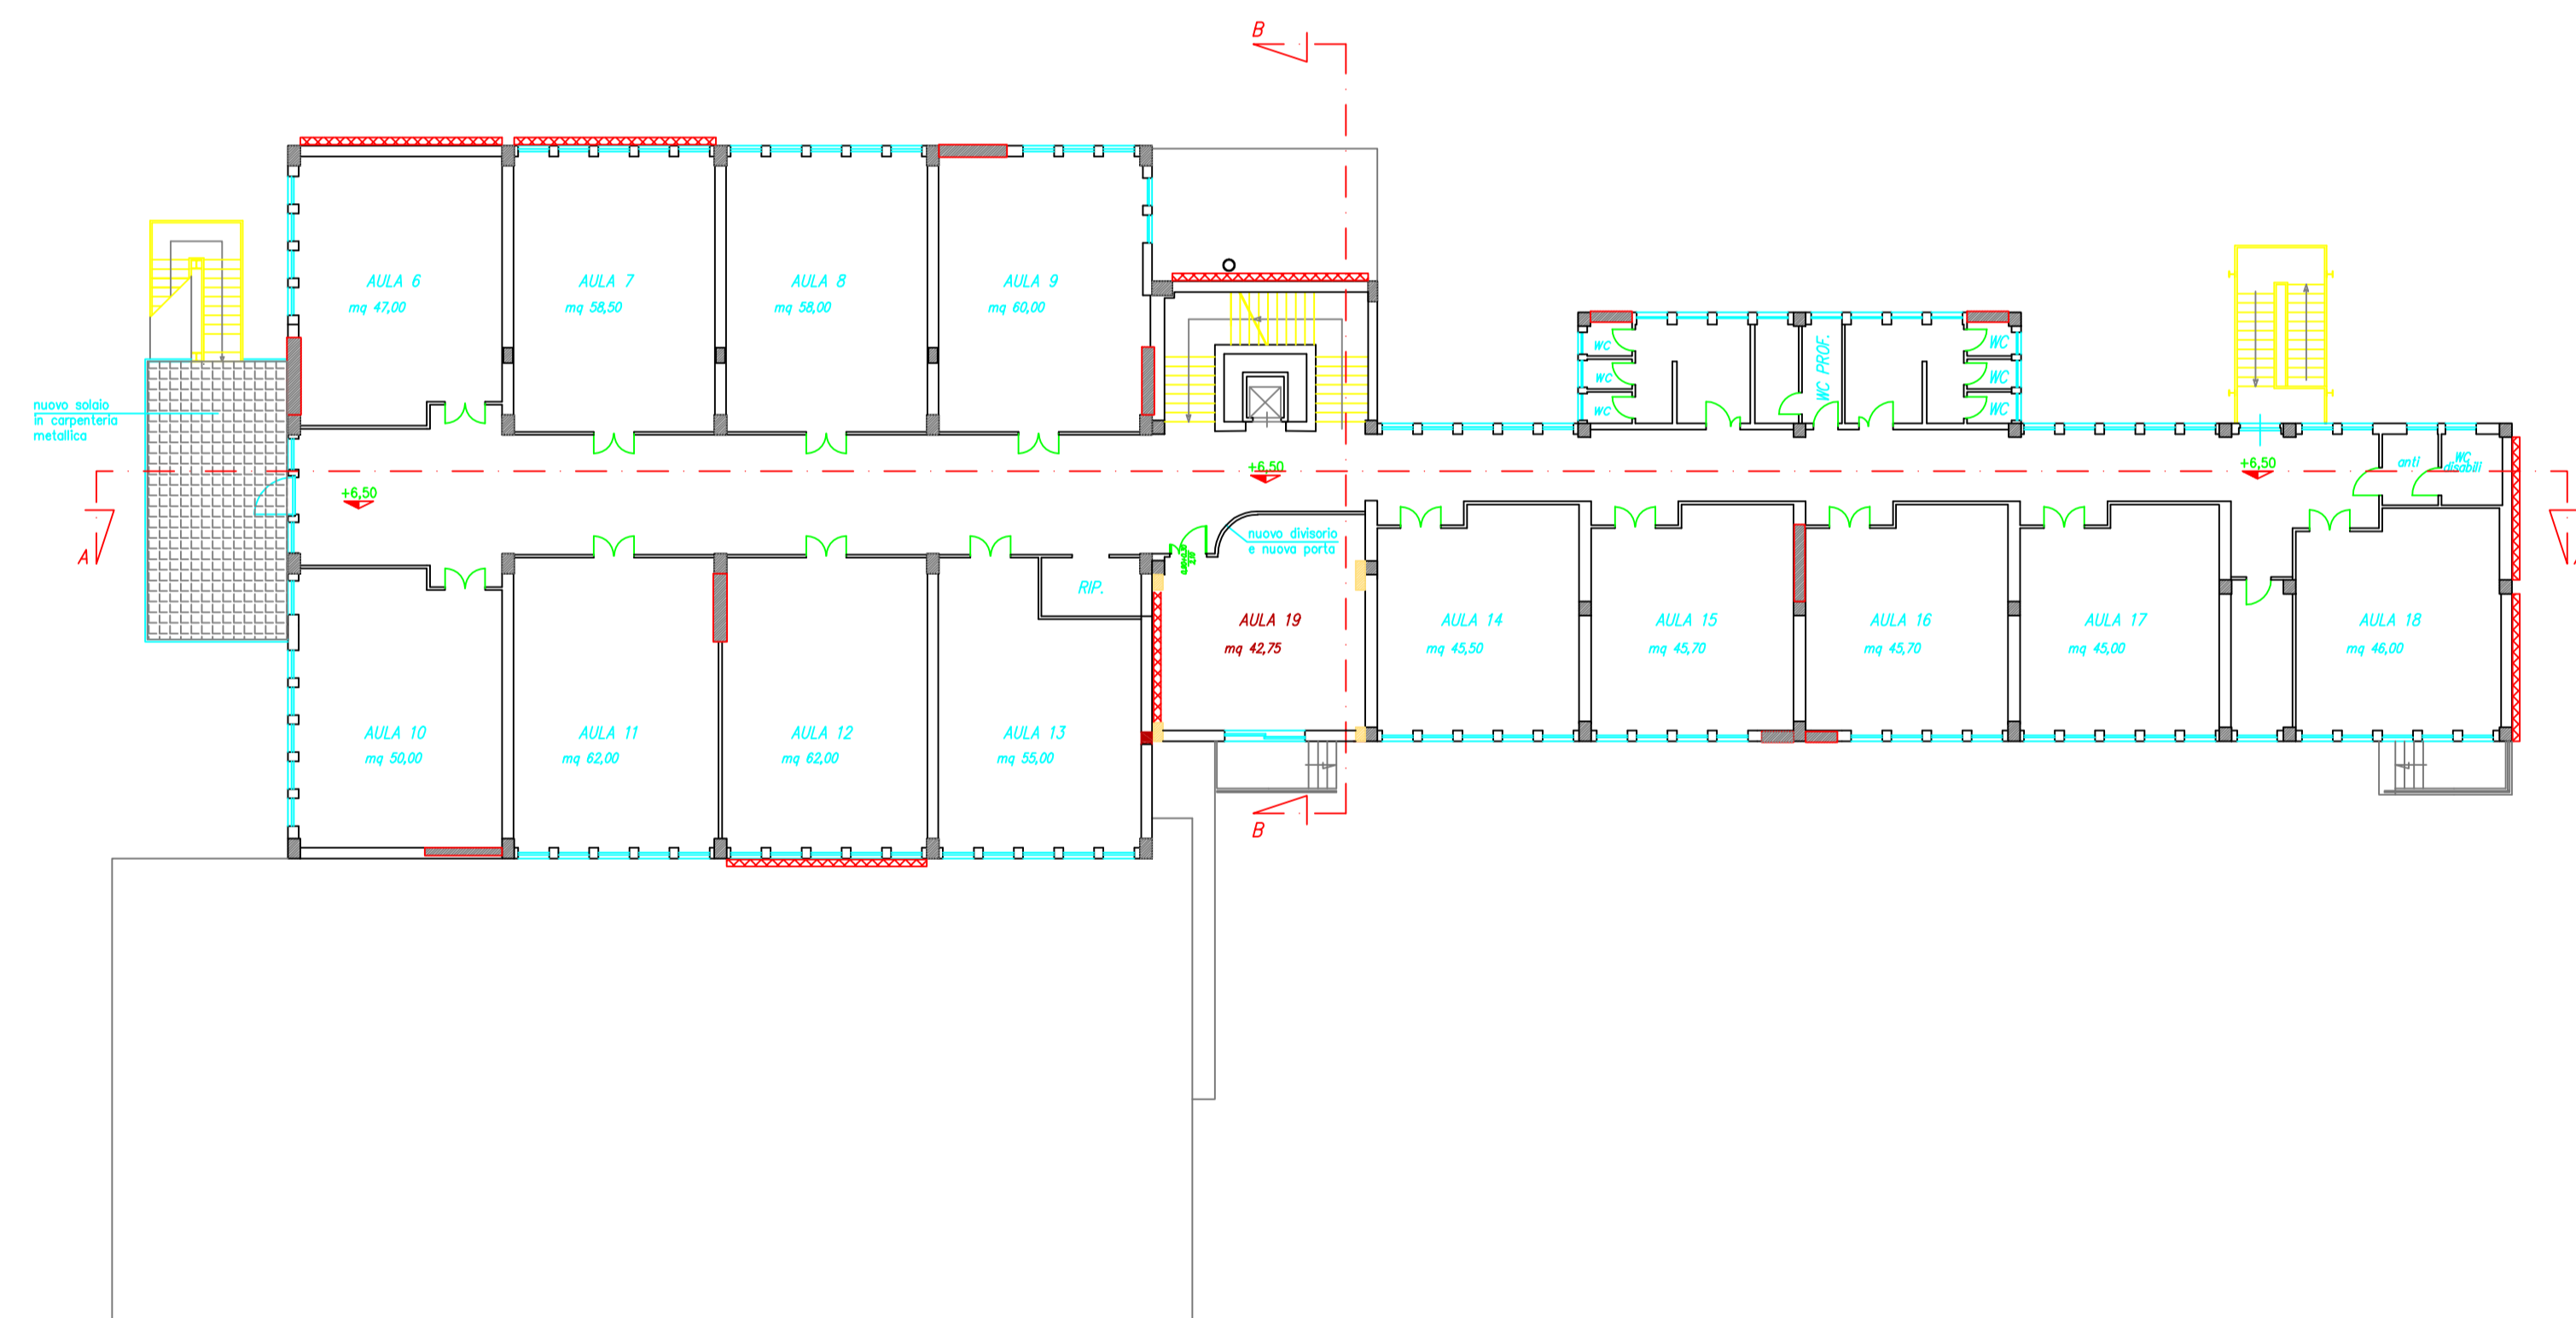

PIANO PRIMO

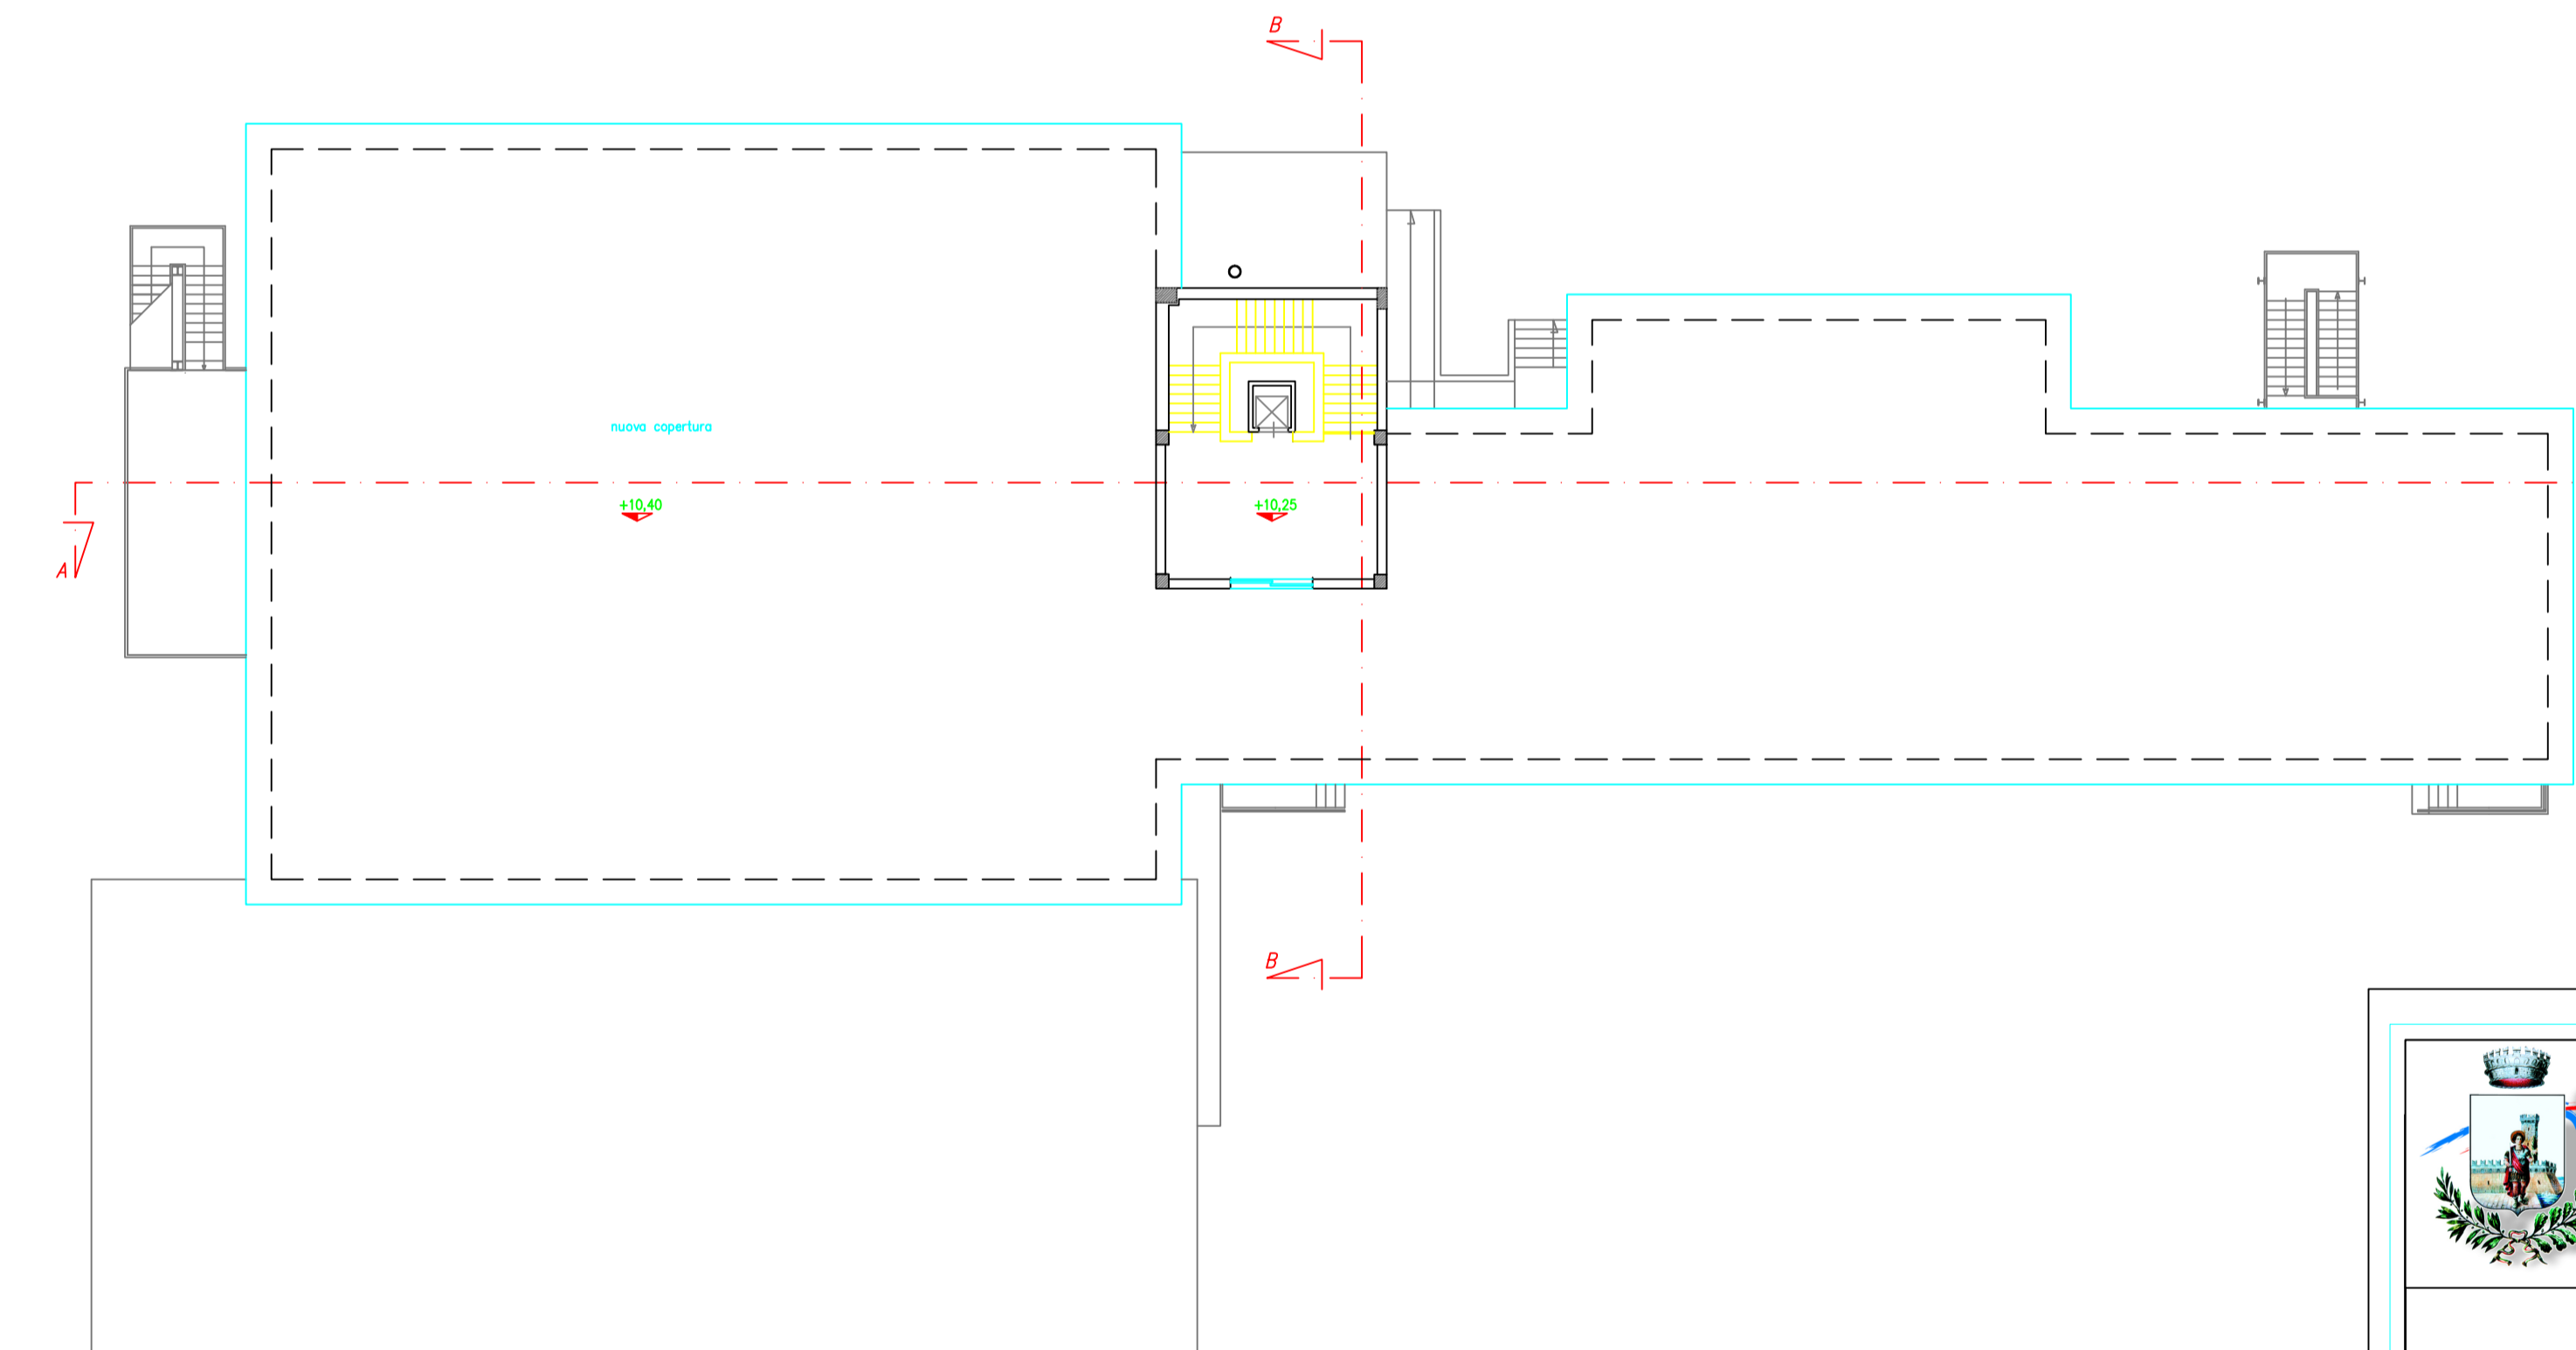

PIANO COPERTURA

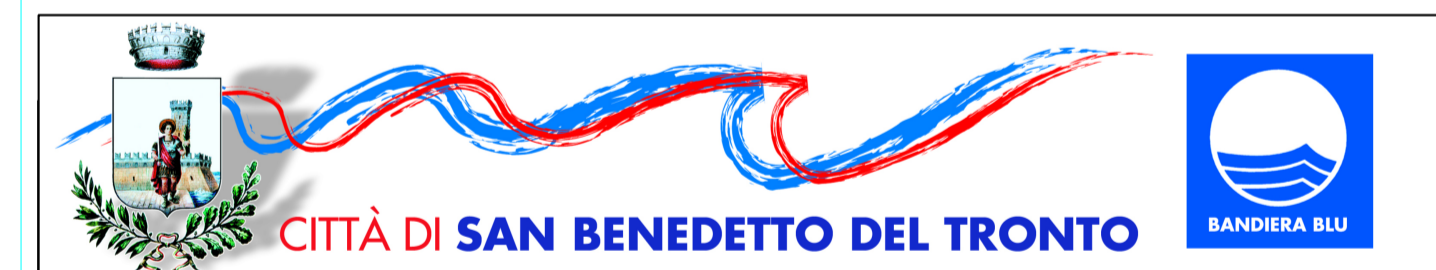

SETTORE LAVORI PUBBLICI, MANUTENZIONE E GESTIONE DEL PATRIMONIO

SERVIZIO DI MANUTENZIONE PATRIMONIO EDILIZIO SCOLASTICO 2019-2022

Elaborato in data: 11 GIUGNO 2020

PROGETTO ESECUTIVO

B12

Approvato:

PIANTE SECONDARIA 1° SCUOLA L. CAPPELLA -
Piazza Setti Carraro 5

GRUPPO DI PROGETTAZIONE:
Progettista Coordinatore:
Ing. Marco Ciani
Collaboratori alla progettazione:
Geom. Luigi Marini

Settore LL.PP., Manutenzione e Gestione Patrimonio

Settore LL.PP., Manutenzione e Gestione Patrimonio

Spazio per parafirma di nota

Il Responsabile Unico del Procedimento
Dott. Ing. Marco Ciani

Il Dirigente del Settore
Dott. Arch. Annalisa Strano