



PIANO TERRA

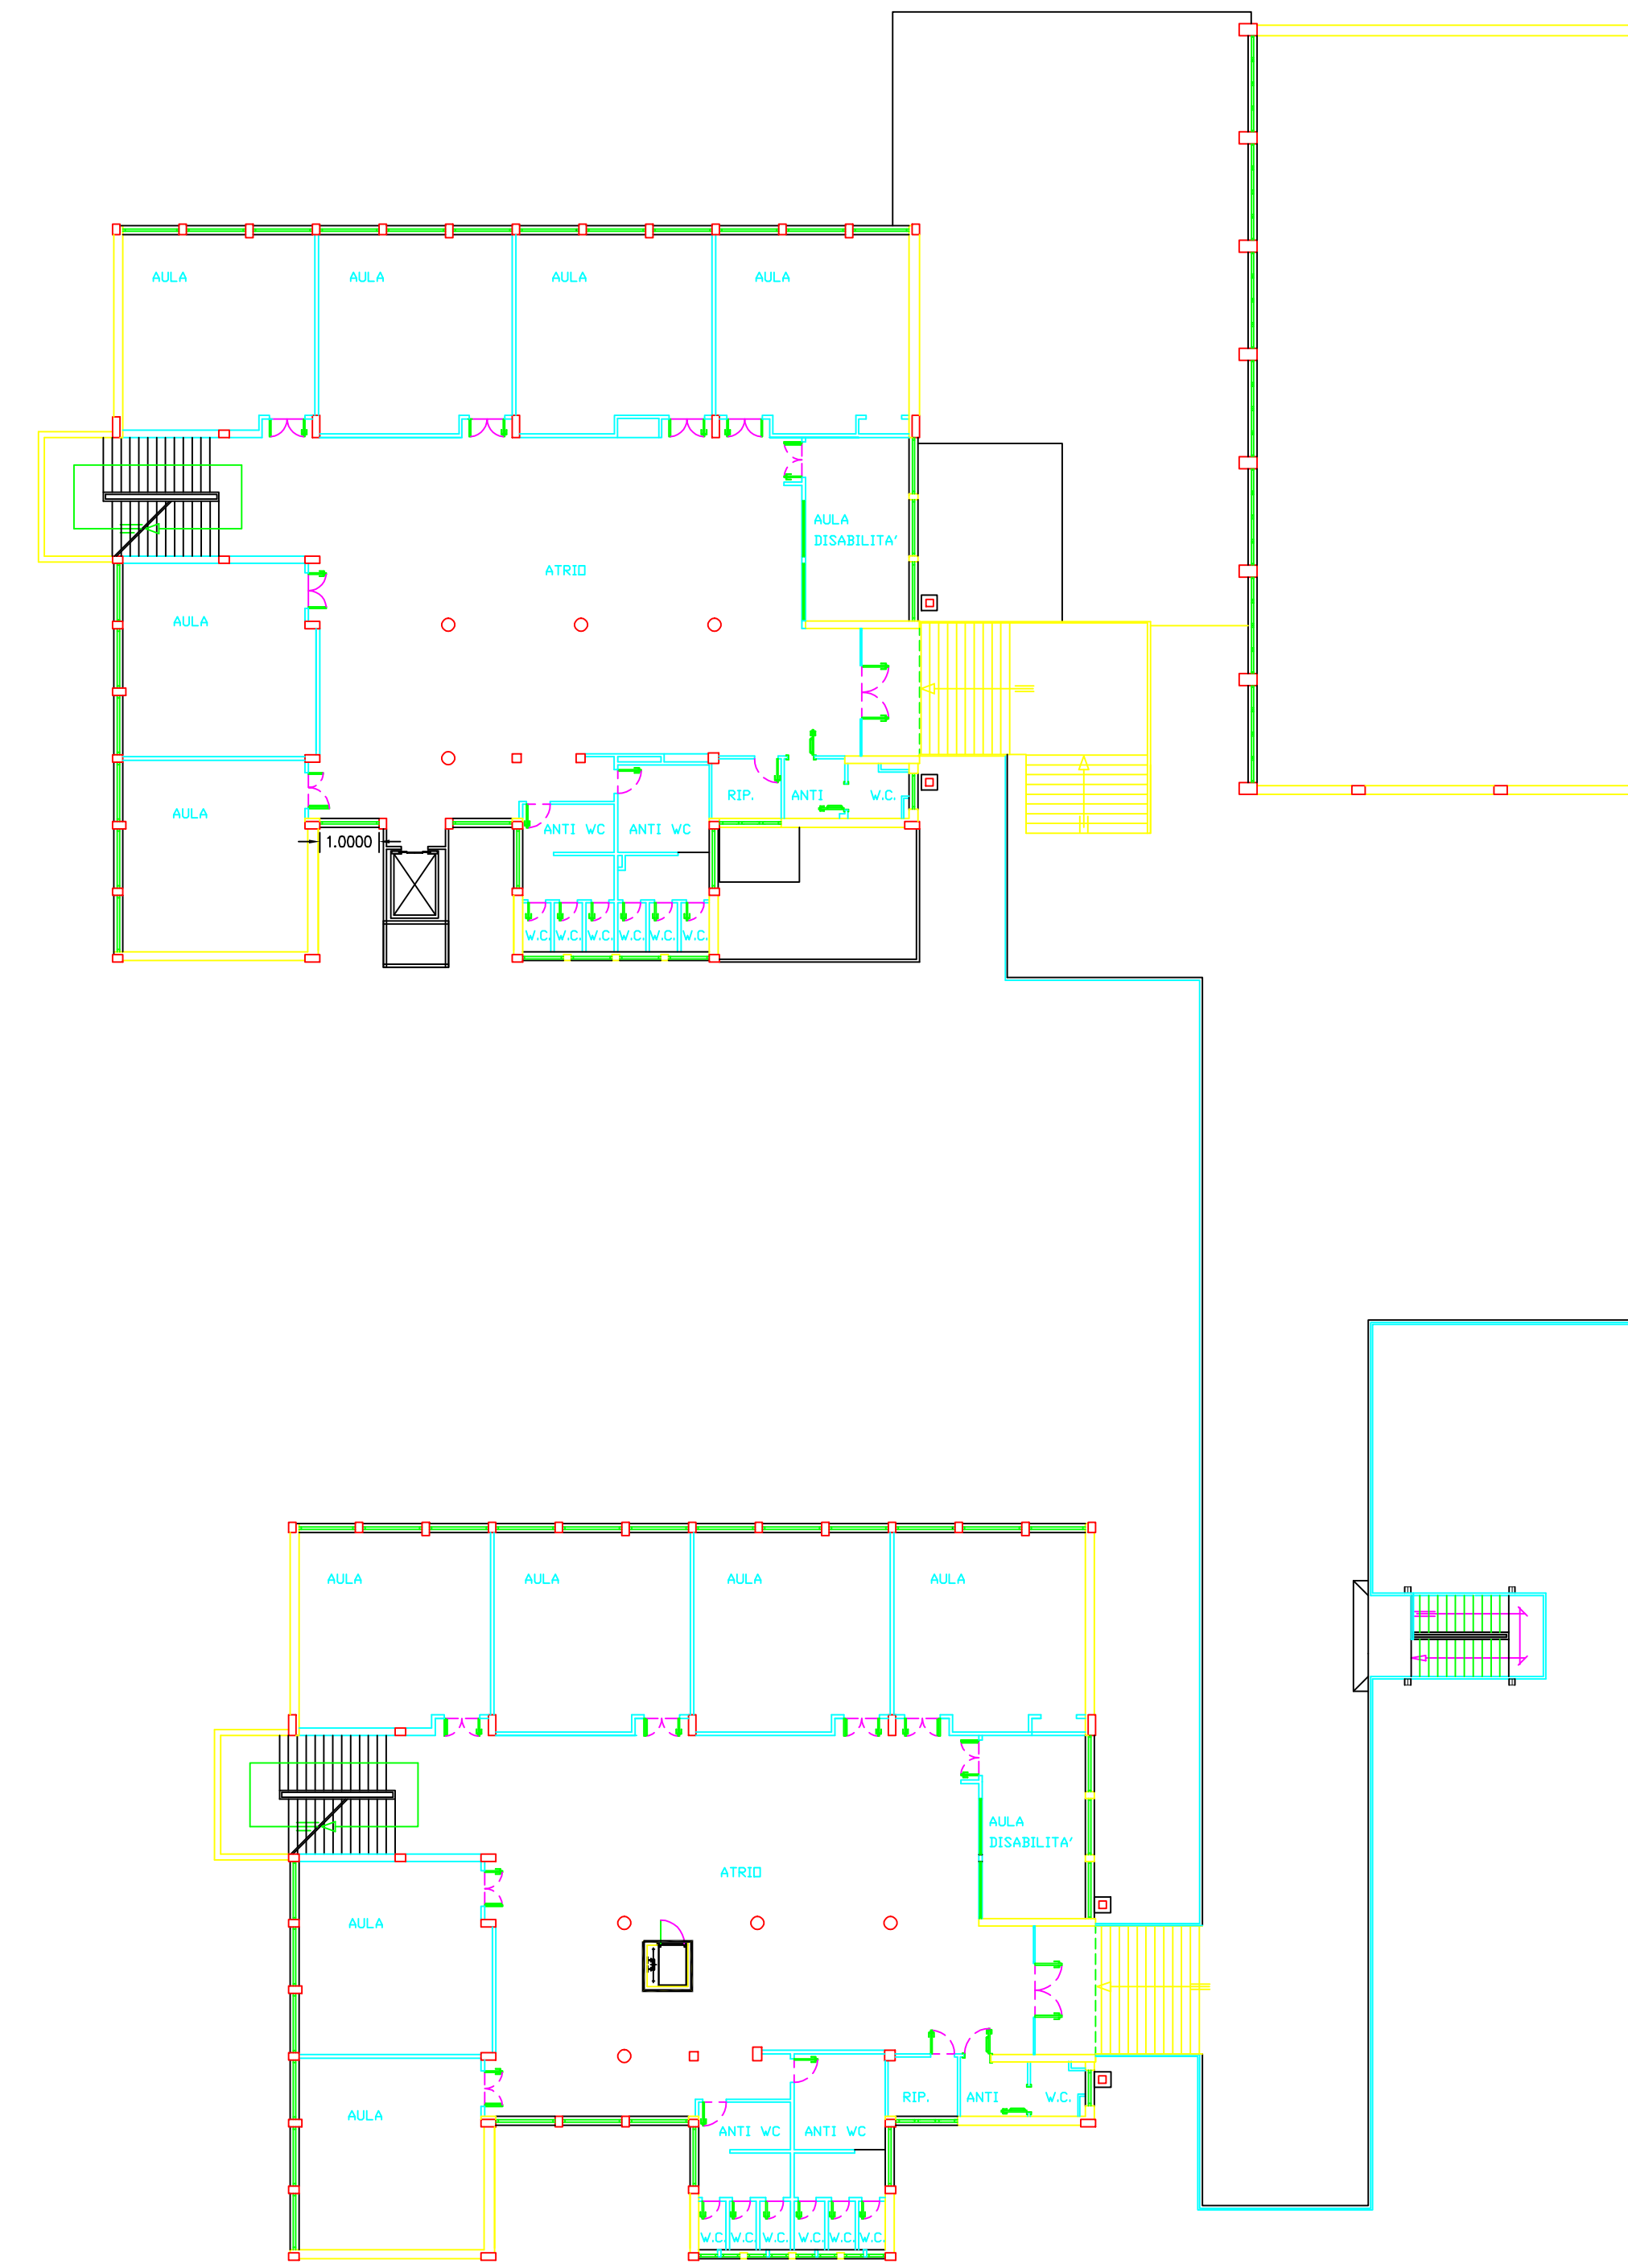

PIANO PRIMO

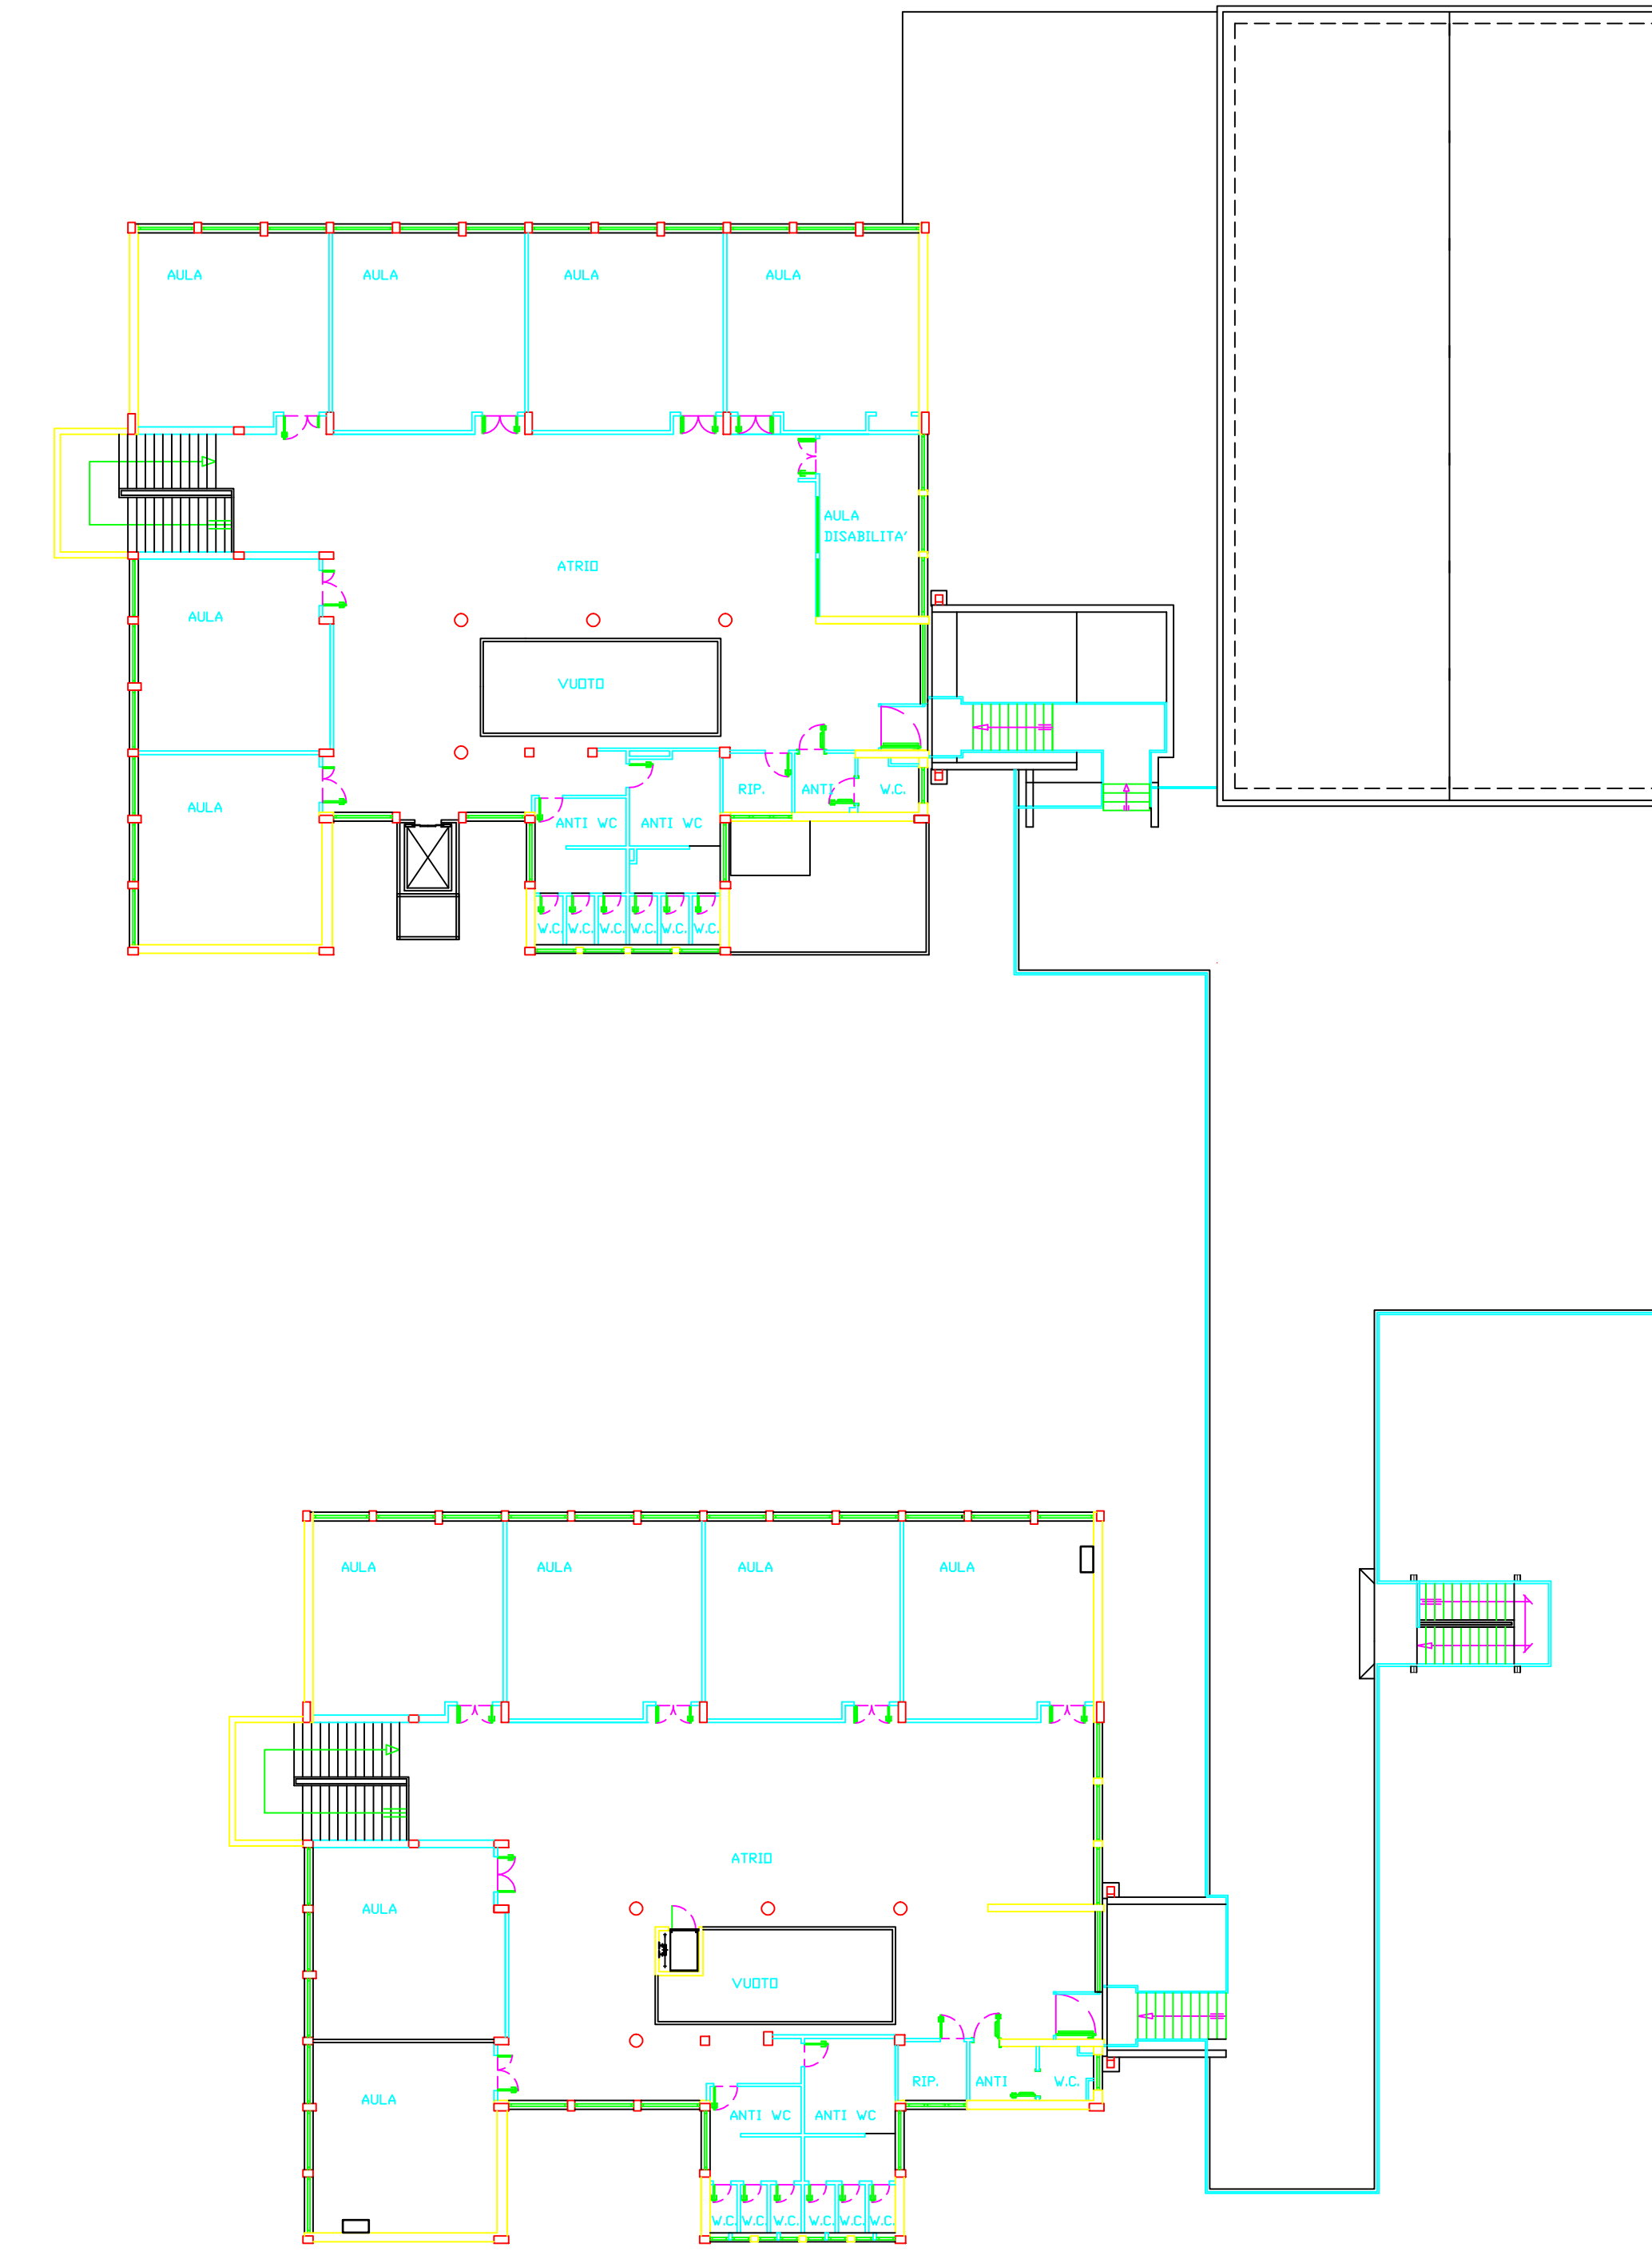

PRIMARIA PIANO SECONDO



CITTÀ DI SAN BENEDETTO DEL TRONTO

SETTORE LAVORI PUBBLICI, MANUTENZIONE E GESTIONE DEL PATRIMONIO
VIALE DE GASPERI, 120 - TEL. 0735704325 - FAX 0735704711 - COOKE E FICALEZ E PARTITA IVA 0280140488

SERVIZIO DI MANUTENZIONE PATRIMONIO EDILIZIO SCOLASTICO 2019-2022

<small>Il Documento del Titolo 4</small>	PROGETTO ESECUTIVO	B16
<small>GIUGNO 2020</small>		<small>SCALA 1:200</small>
<small>Aggiornamento</small>		

PIANTE PRIMARIA SCUOLA G. SPALVIERI - Via B. Colleoni 30

<small>GRUPPO DI PROGETTAZIONE:</small>	
<small>Progettista Architettonico:</small>	<small>Settore LL.PP., Manutenzione e Gestione Patrimonio</small>
<small>Ing. Marco Cicchi</small>	
<small>Collaboratore alla progettazione:</small>	<small>Settore LL.PP., Manutenzione e Gestione Patrimonio</small>
<small>Geom. Luigi Morici</small>	

<small>Spazio per paraverbale carta</small>	<small>Il Responsabile Unico del Procedimento</small> Dott. Ing. Marco Cicchi	<small>Il Dirigente del Settore</small> Dott. Arch. Annalisa Sbrana
---	--	--