




PIANO TERRA

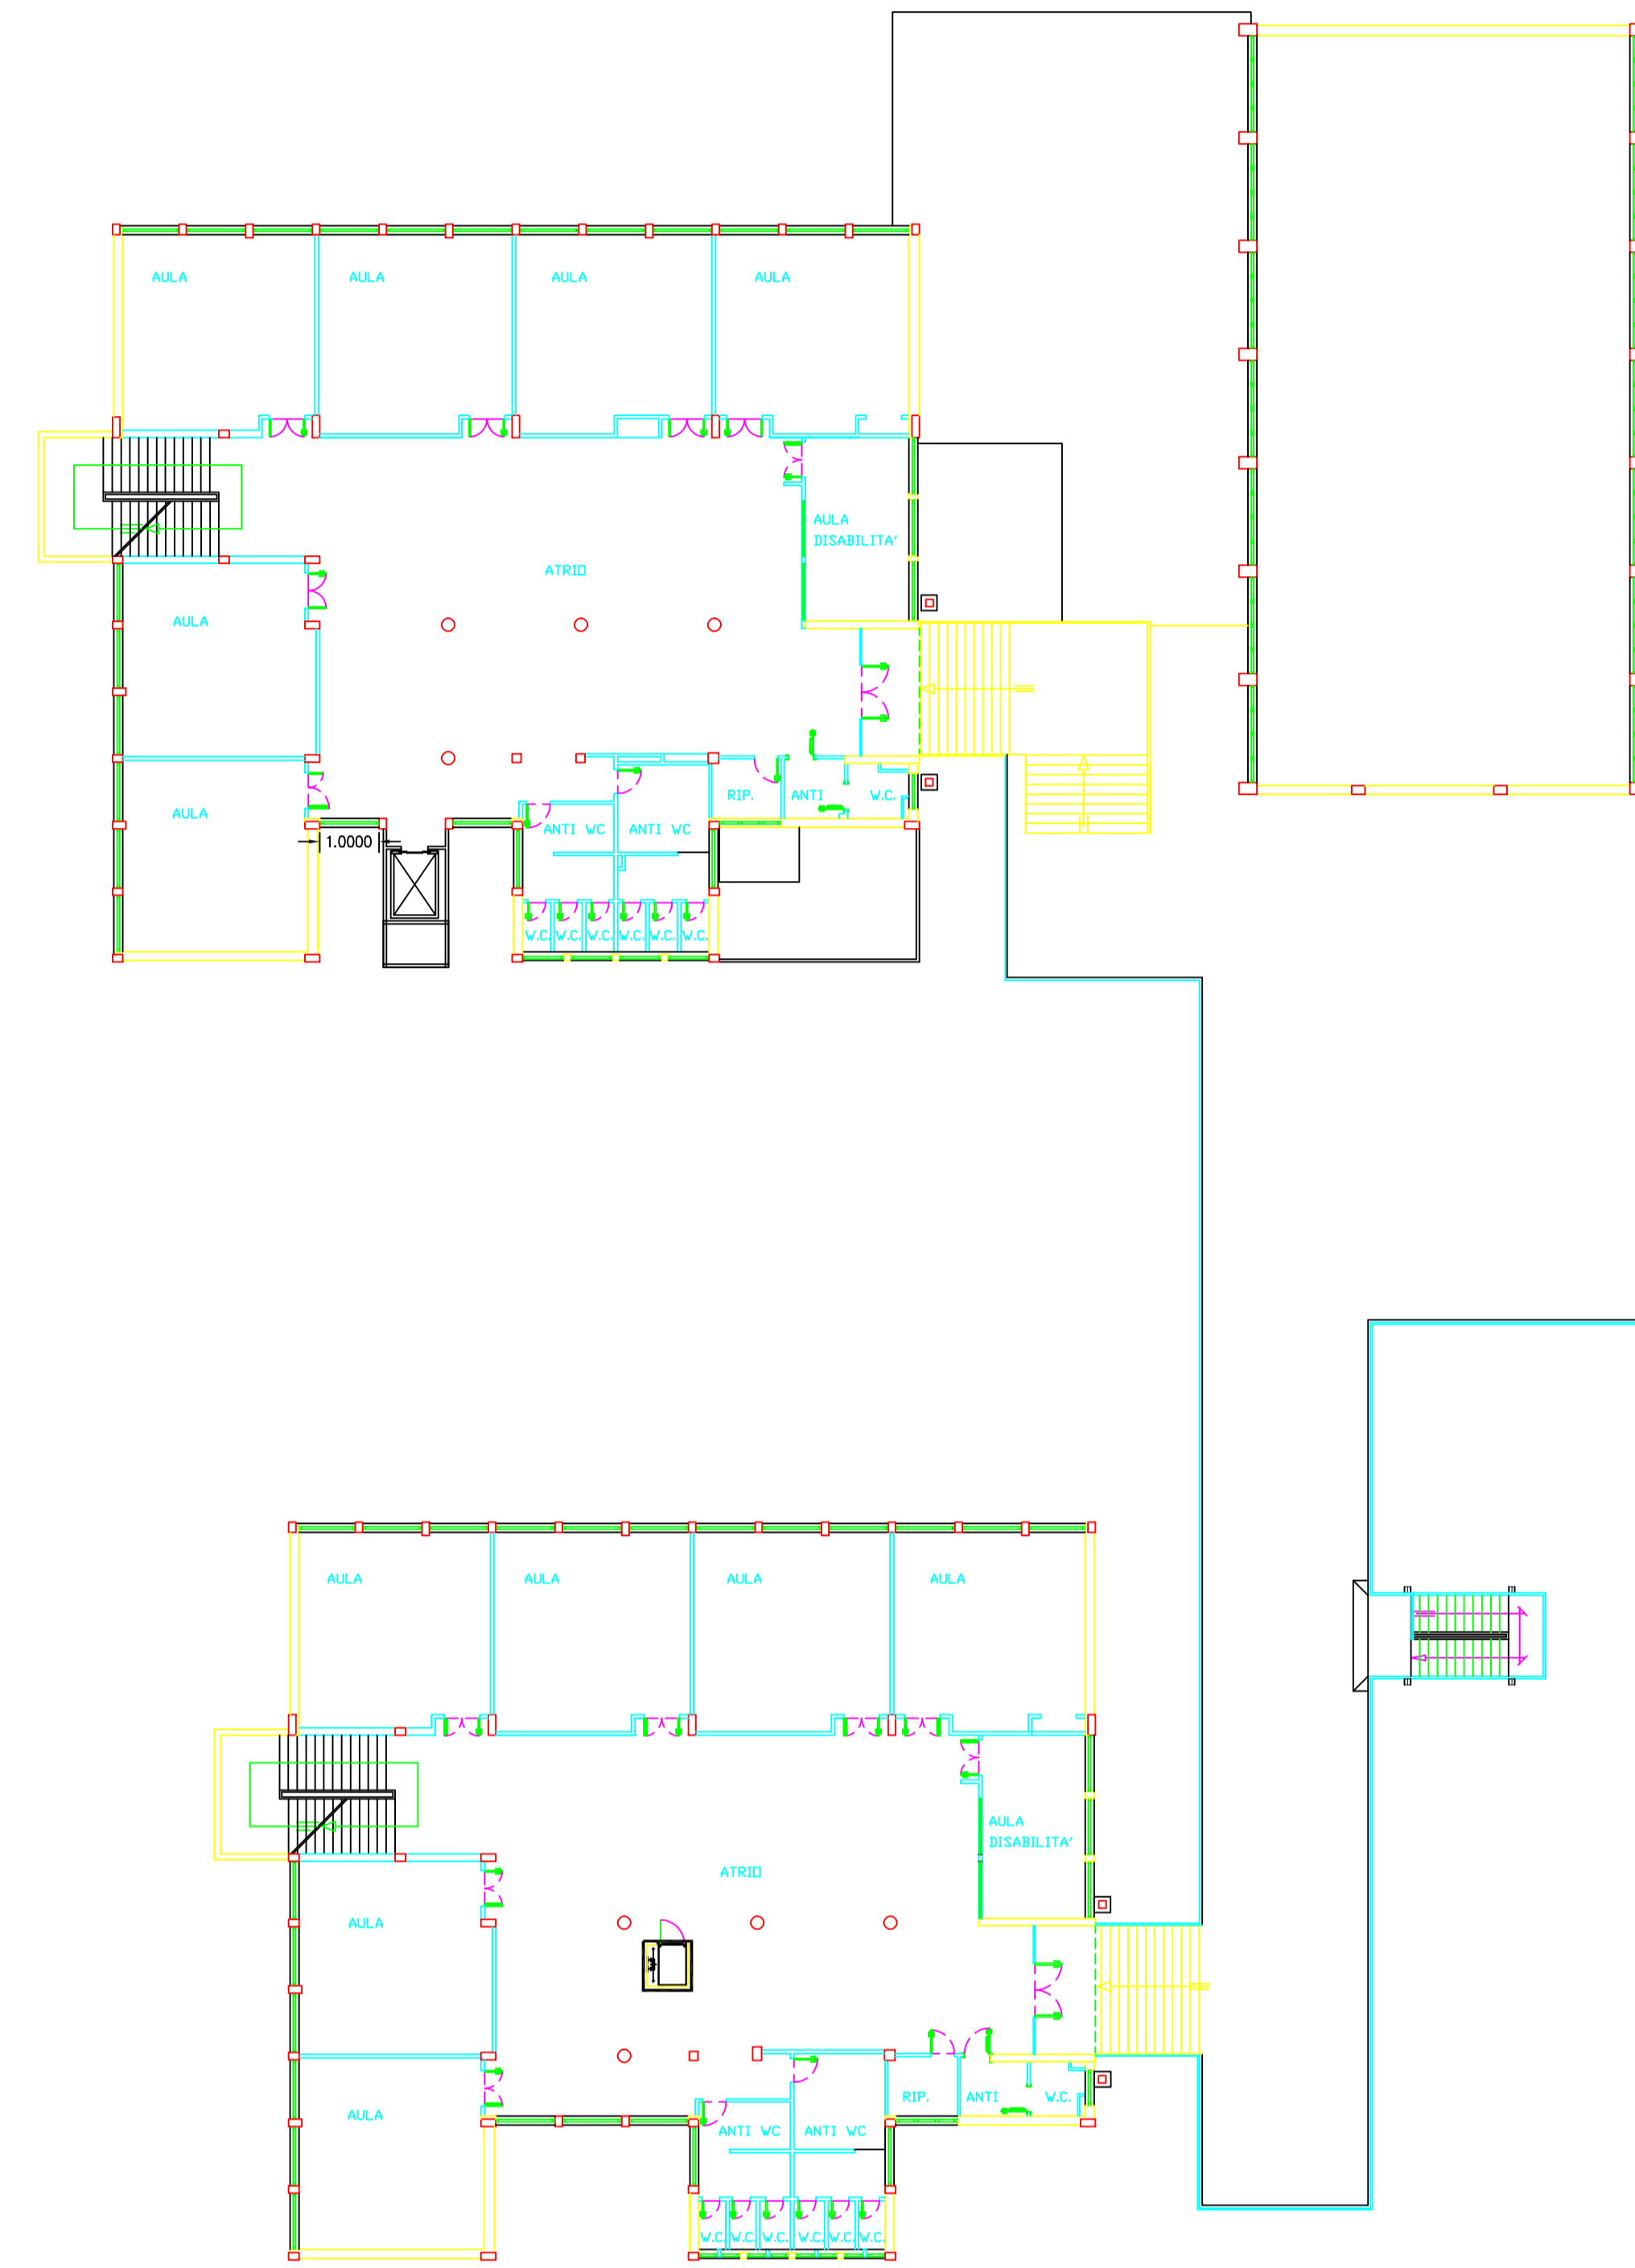

PIANO PRIMO

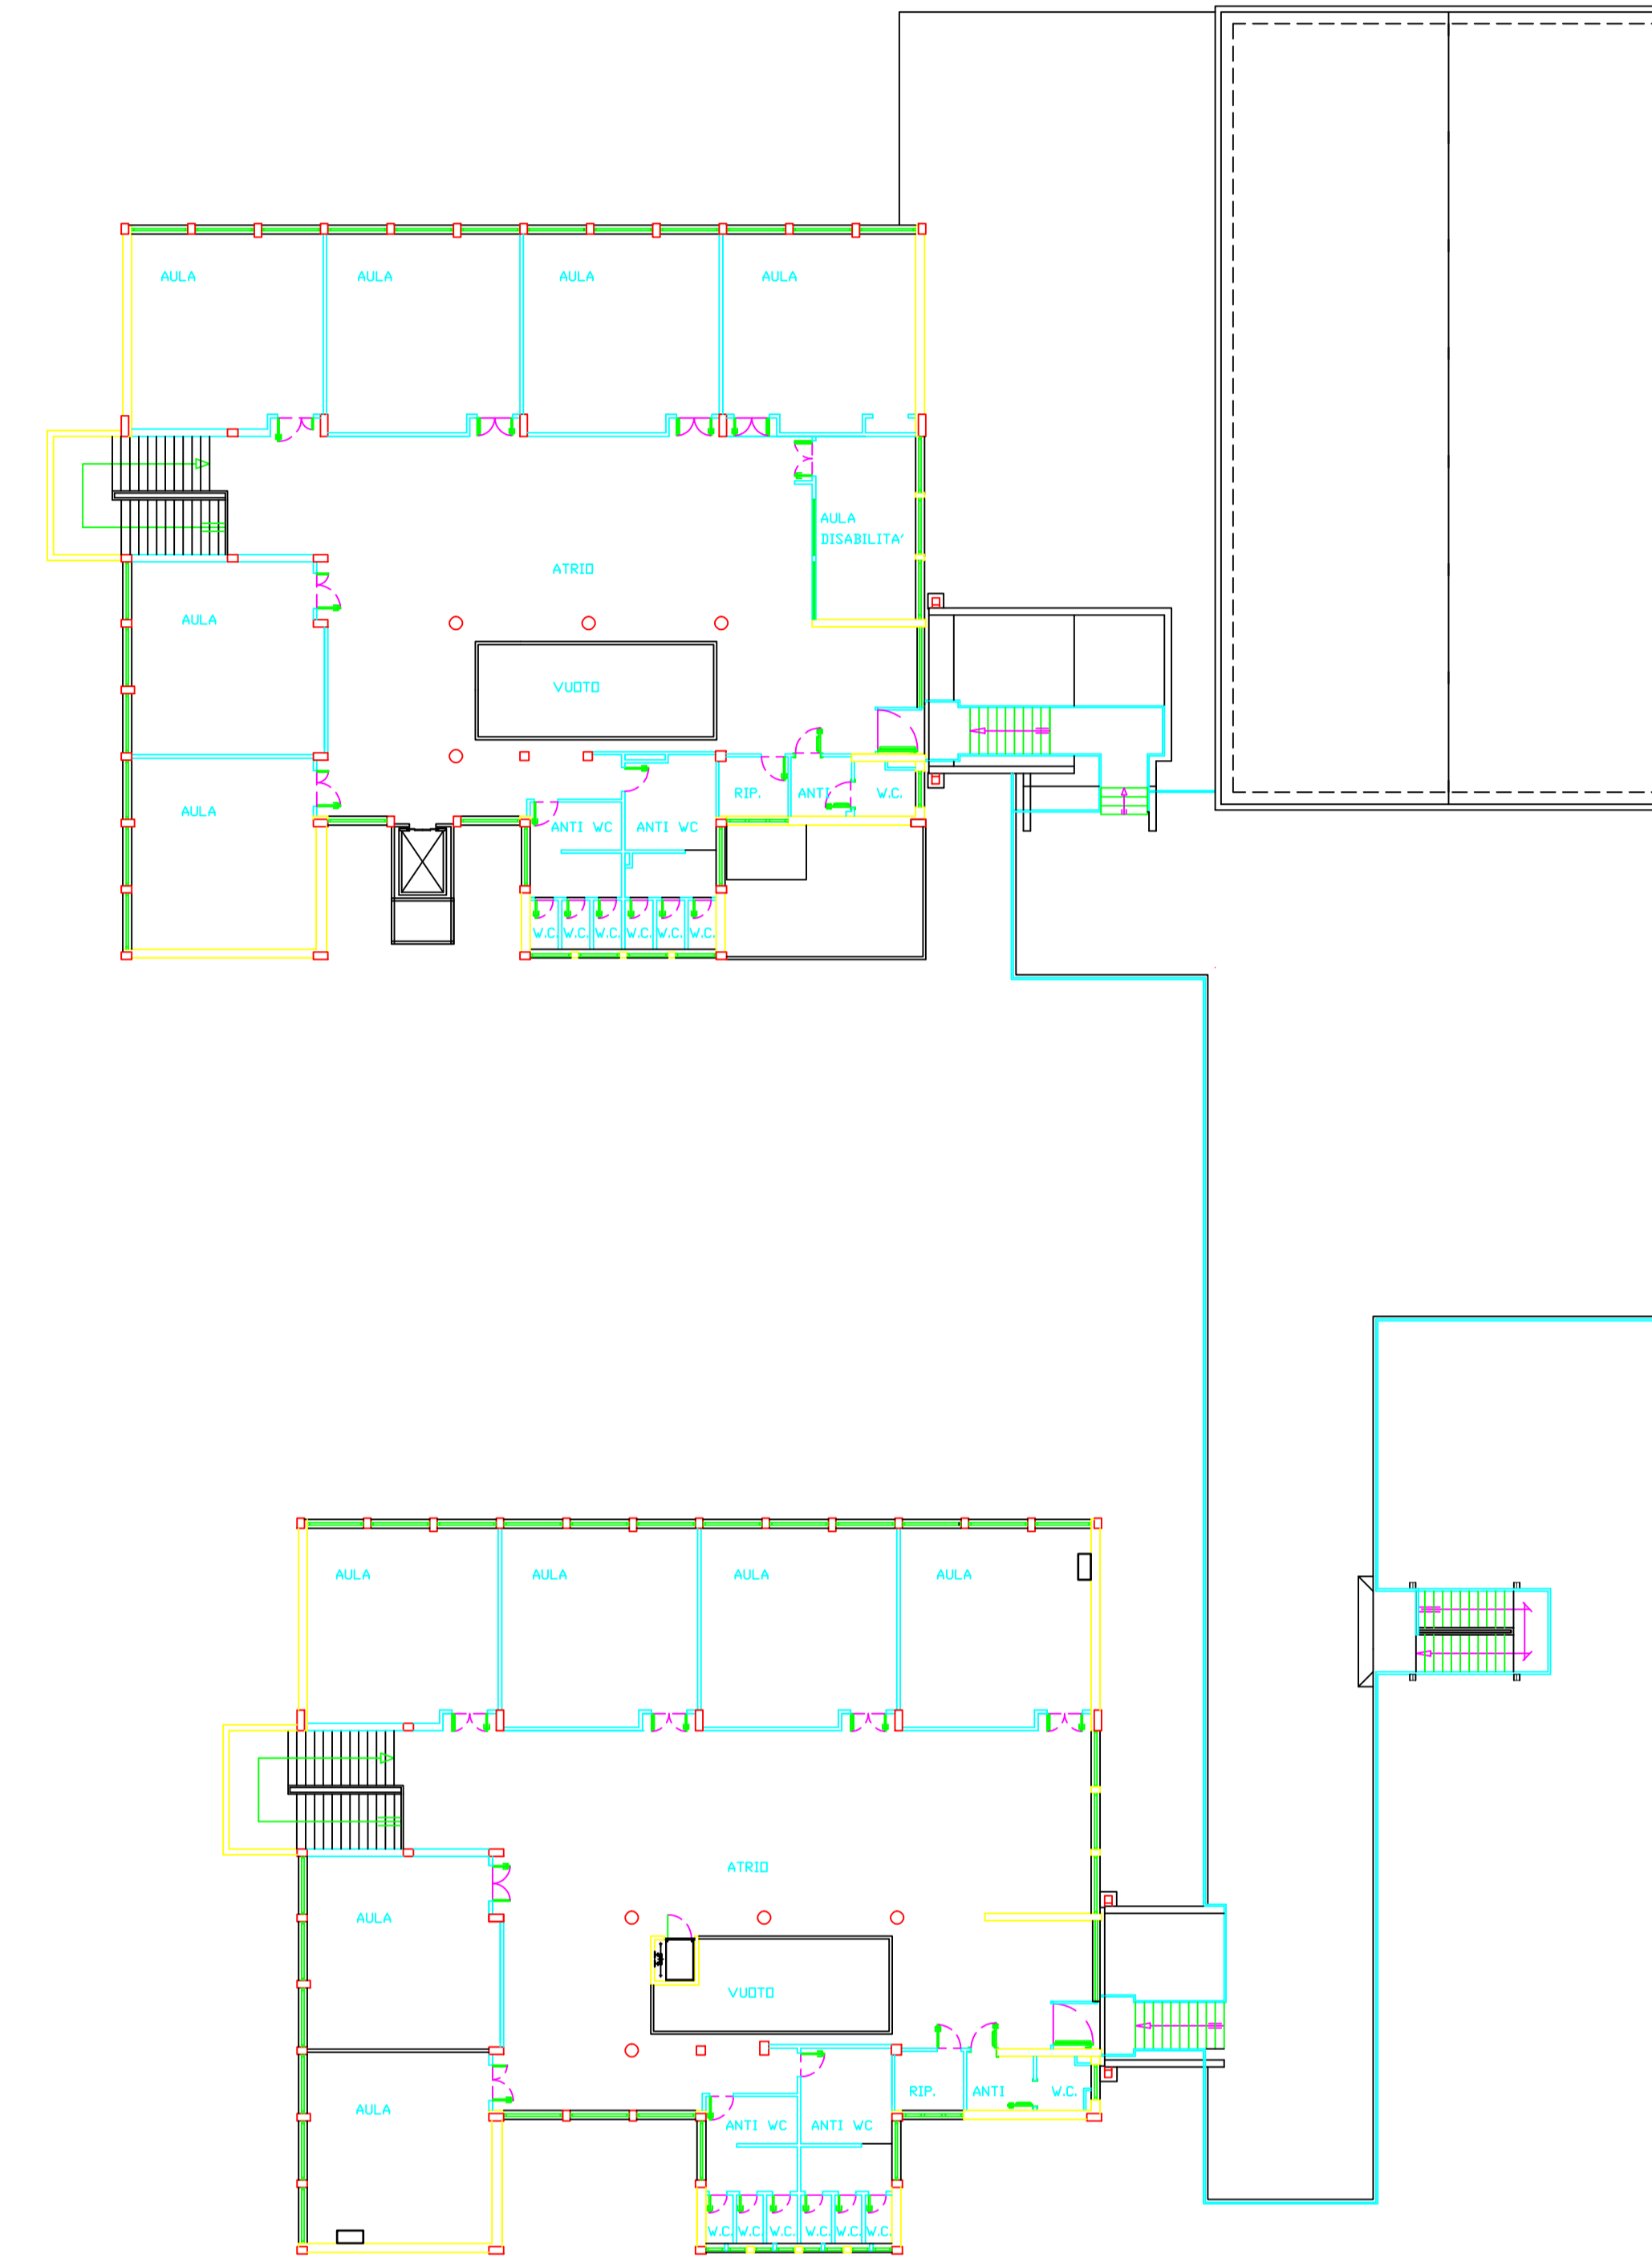

PRIMARIA PIANO SECONDO



CITTÀ DI SAN BENEDETTO DEL TRONTO

SETTORE LAVORI PUBBLICI, MANUTENZIONE E GESTIONE DEL PATRIMONIO
VIALE DE GASPERI, 120 - TEL. 0735704325 - FAX 0735704711 - COCKIE E PRIVACY E PARTITA IVA 0280140468

SERVIZIO DI MANUTENZIONE PATRIMONIO EDILIZIO SCOLASTICO 2019-2022

| | | |
|--|---------------------------|----------------------------|
| <small>Il Documento del Titolo 4</small> | PROGETTO ESECUTIVO | B16 |
| <small>GIUGNO 2020</small> | | |
| <small>Aggiornamento</small> | | <small>SCALA 1:200</small> |

PIANTE PRIMARIA SCUOLA G. SPALVIERI - Via B. Colleoni 30

| | |
|--|---|
| <small>GRUPPO DI PROGETTAZIONE:</small> | |
| <small>Progettista Architettonico:</small> | <small>Settore LL.PP., Manutenzione e Gestione Patrimonio</small> |
| <small>Ing. Marco Cicchi</small> | |
| <small>Collaboratore alla progettazione:</small> | <small>Settore LL.PP., Manutenzione e Gestione Patrimonio</small> |
| <small>Geom. Luigi Morici</small> | |

| | | |
|---|--|--|
| <small>Spazio per paraverbale carta</small> | <small>Il Responsabile Unico del Procedimento</small> Dott. Ing. Marco Cicchi | <small>Il Dirigente del Settore</small> Dott. Arch. Annalisa Sbrana |
|---|--|--|