




PIANO INTERRATO

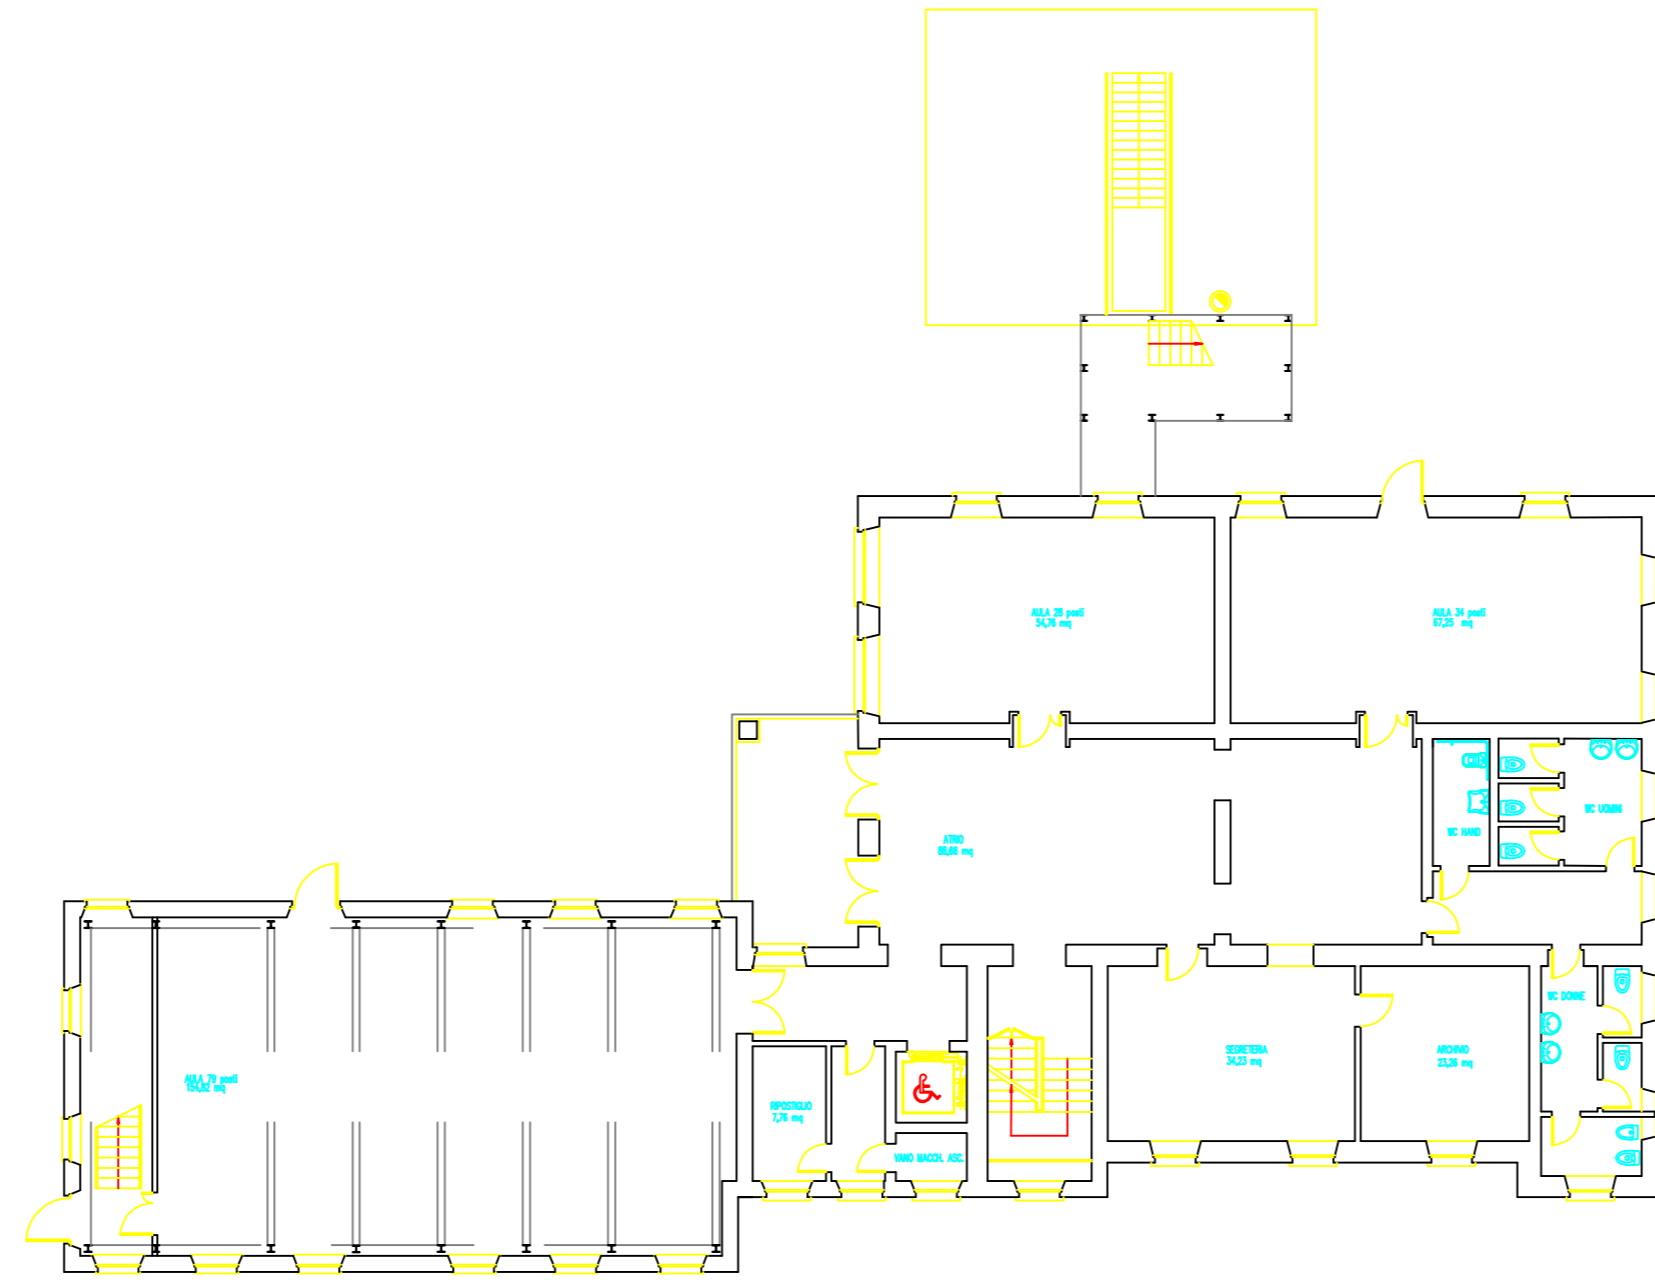


PIANO TERRA

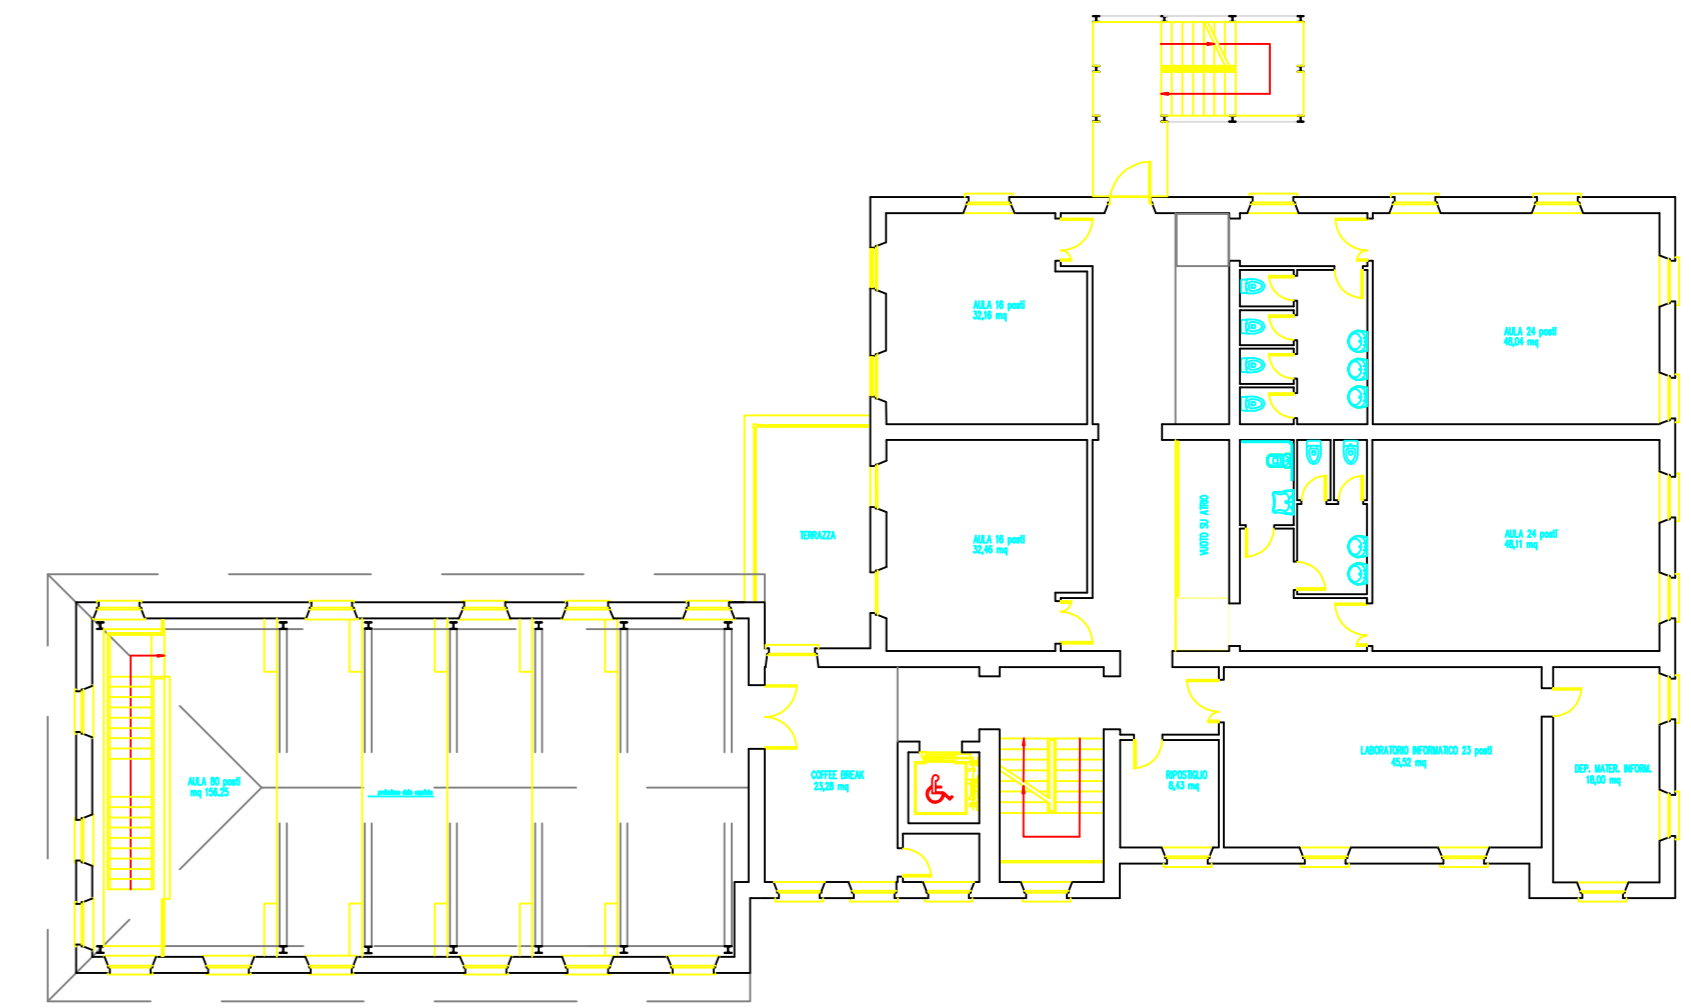

PIANO PRIMO

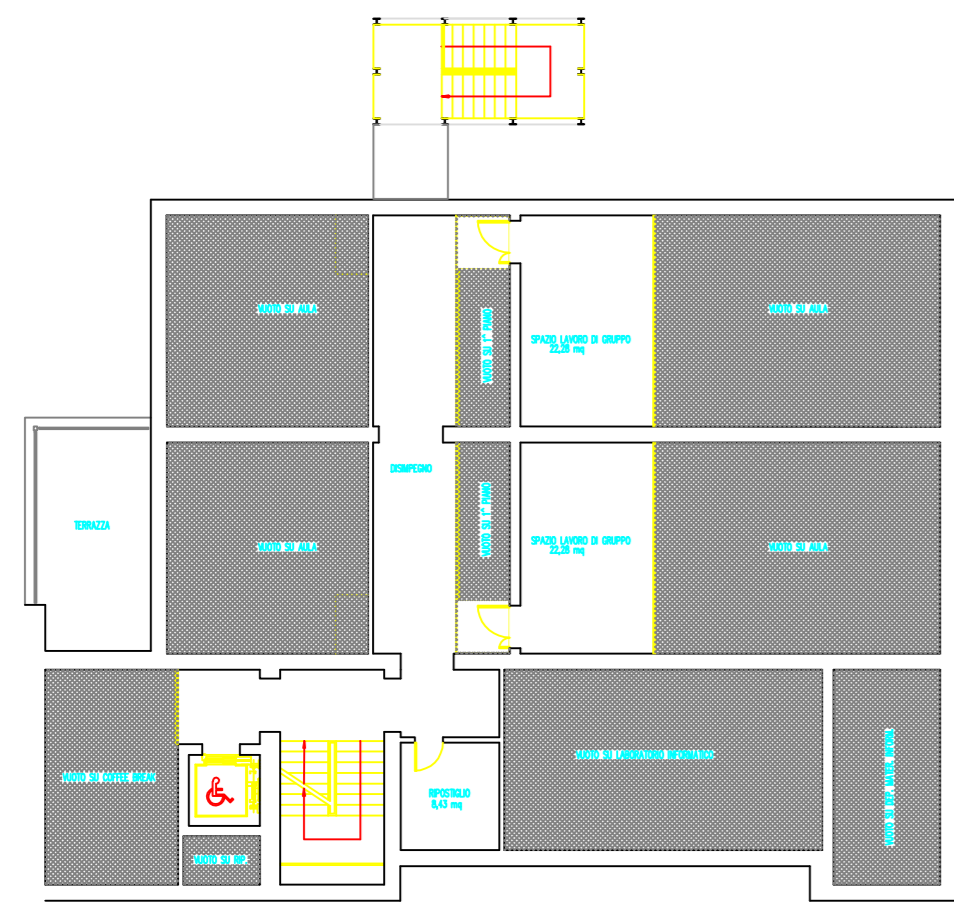

PIANO PRIMO MEZZANINO

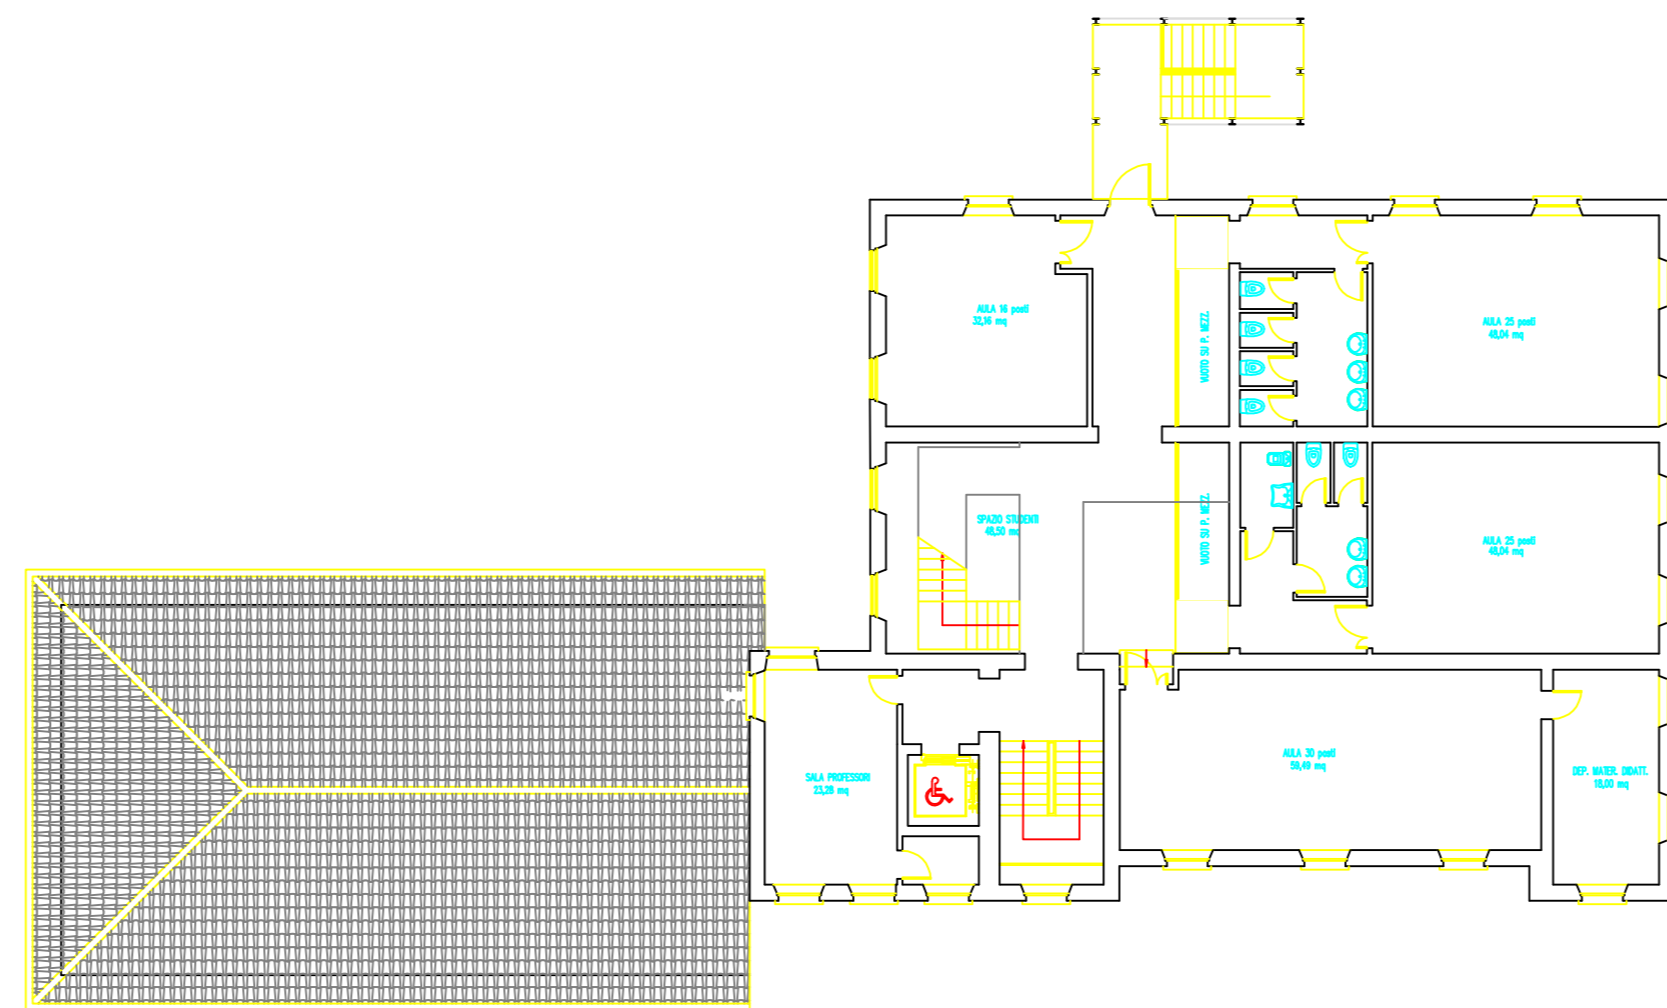

PIANO SECONDO



SETTORE LAVORI PUBBLICI, MANUTENZIONE E GESTIONE DEL PATRIMONIO  
VIALE DE GASPERI, 120 - TEL. 0735/794325 - FAX. 0735/794711 - CODICE FISCALE E PARTITA IVA 00390140446

**SERVIZIO DI MANUTENZIONE PATRIMONIO EDILIZIO  
 SCOLASTICO 2019-2022**

S. Benedetto del Tronto, 4 GIUGNO 2020	<b>PROGETTO ESECUTIVO</b>	<b>B17</b>
Aggiornamento		SCALA 1:200

**PIANTE UNIVERSITA' UNIVPM -  
 Via del Mare 220**

GRUPPO DI PROGETTAZIONE:  
 Progettista Architettonico: **Ing. Marco Cicchi** - Settore LL.PP. - Manutenzione e Gestione Patrimonio  
 Collaboratore alla progettazione: **Geom. Luigi Mondini** - Settore LL.PP. - Manutenzione e Gestione Patrimonio

Spazio per pareri/nota osta	Il Responsabile Unico del Procedimento <b>Dot. Ing. Marco Cicchi</b>	Il Dirigente del Settore <b>Dot. Arch. AnnaLisa Sinatra</b>
-----------------------------	---	--