




PIANO INTERRATO

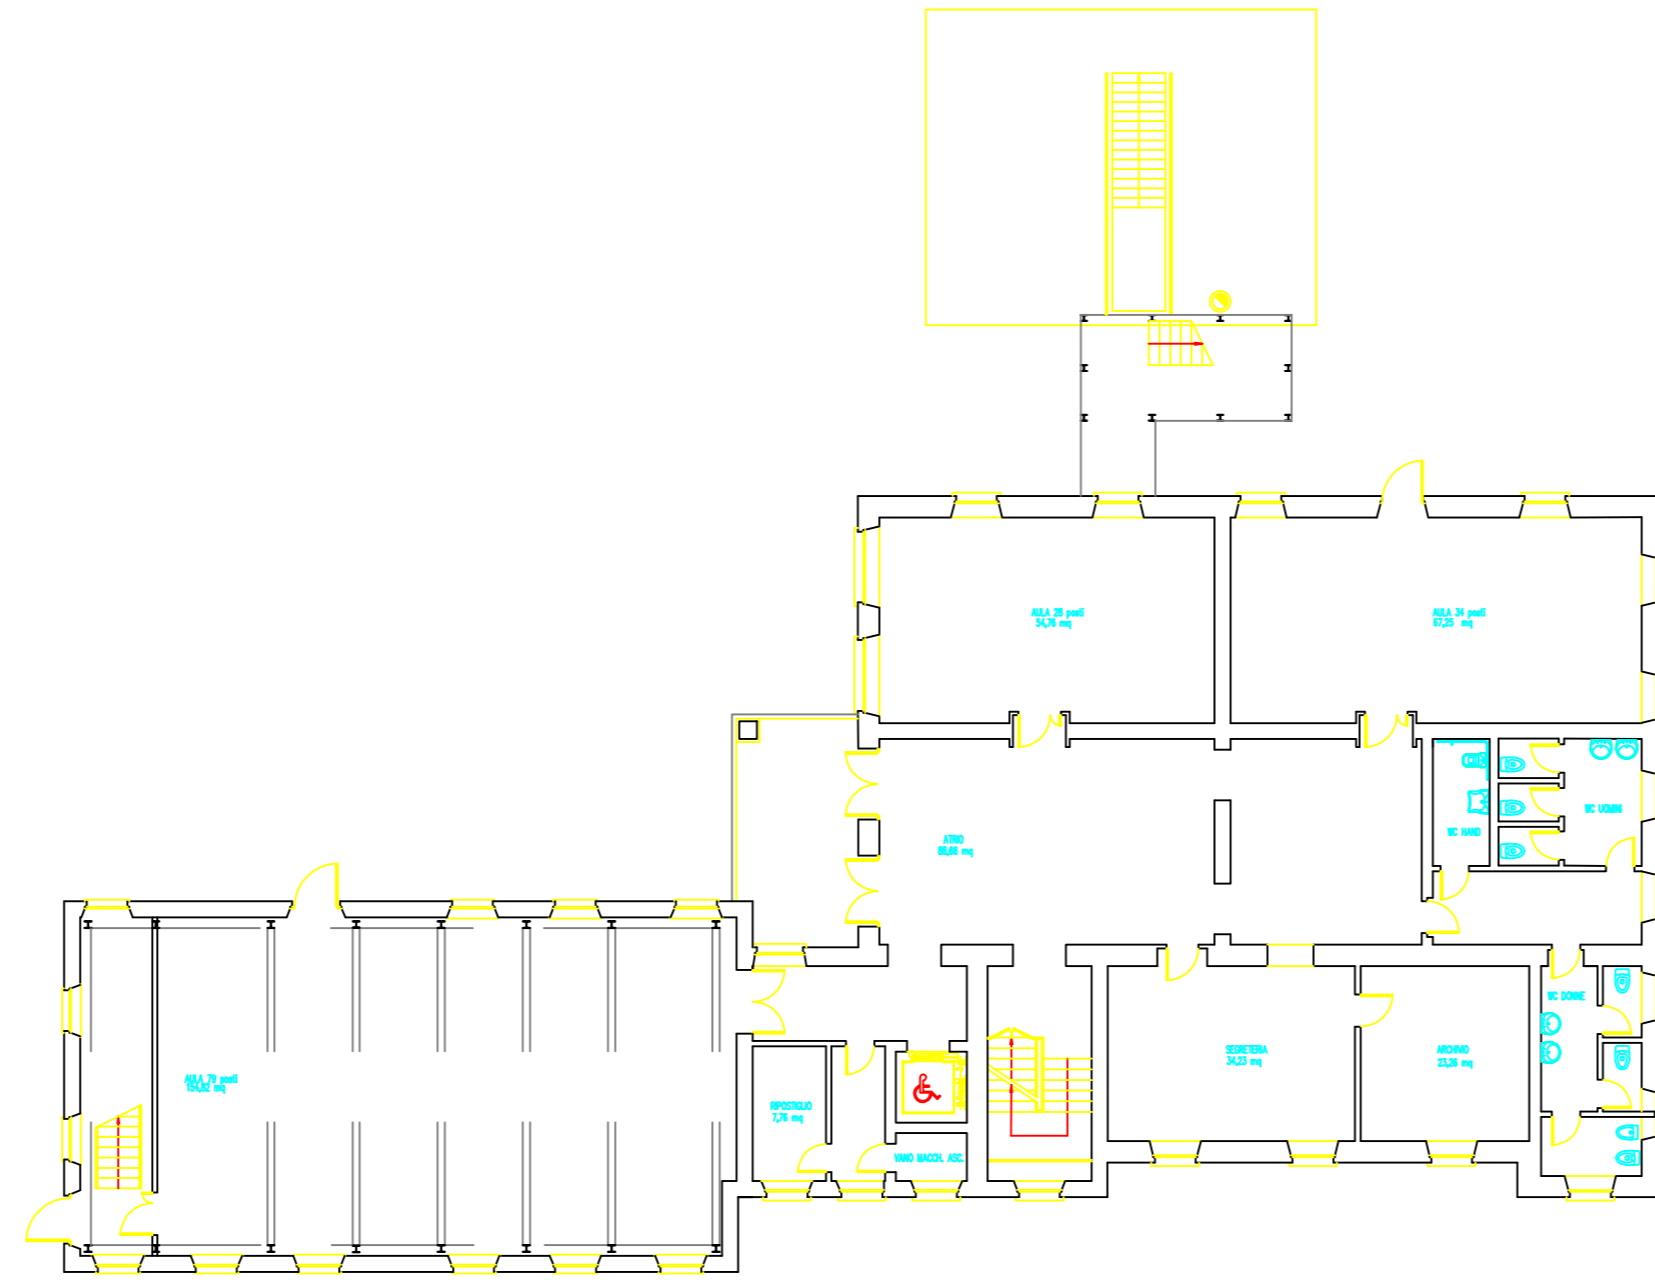


PIANO TERRA

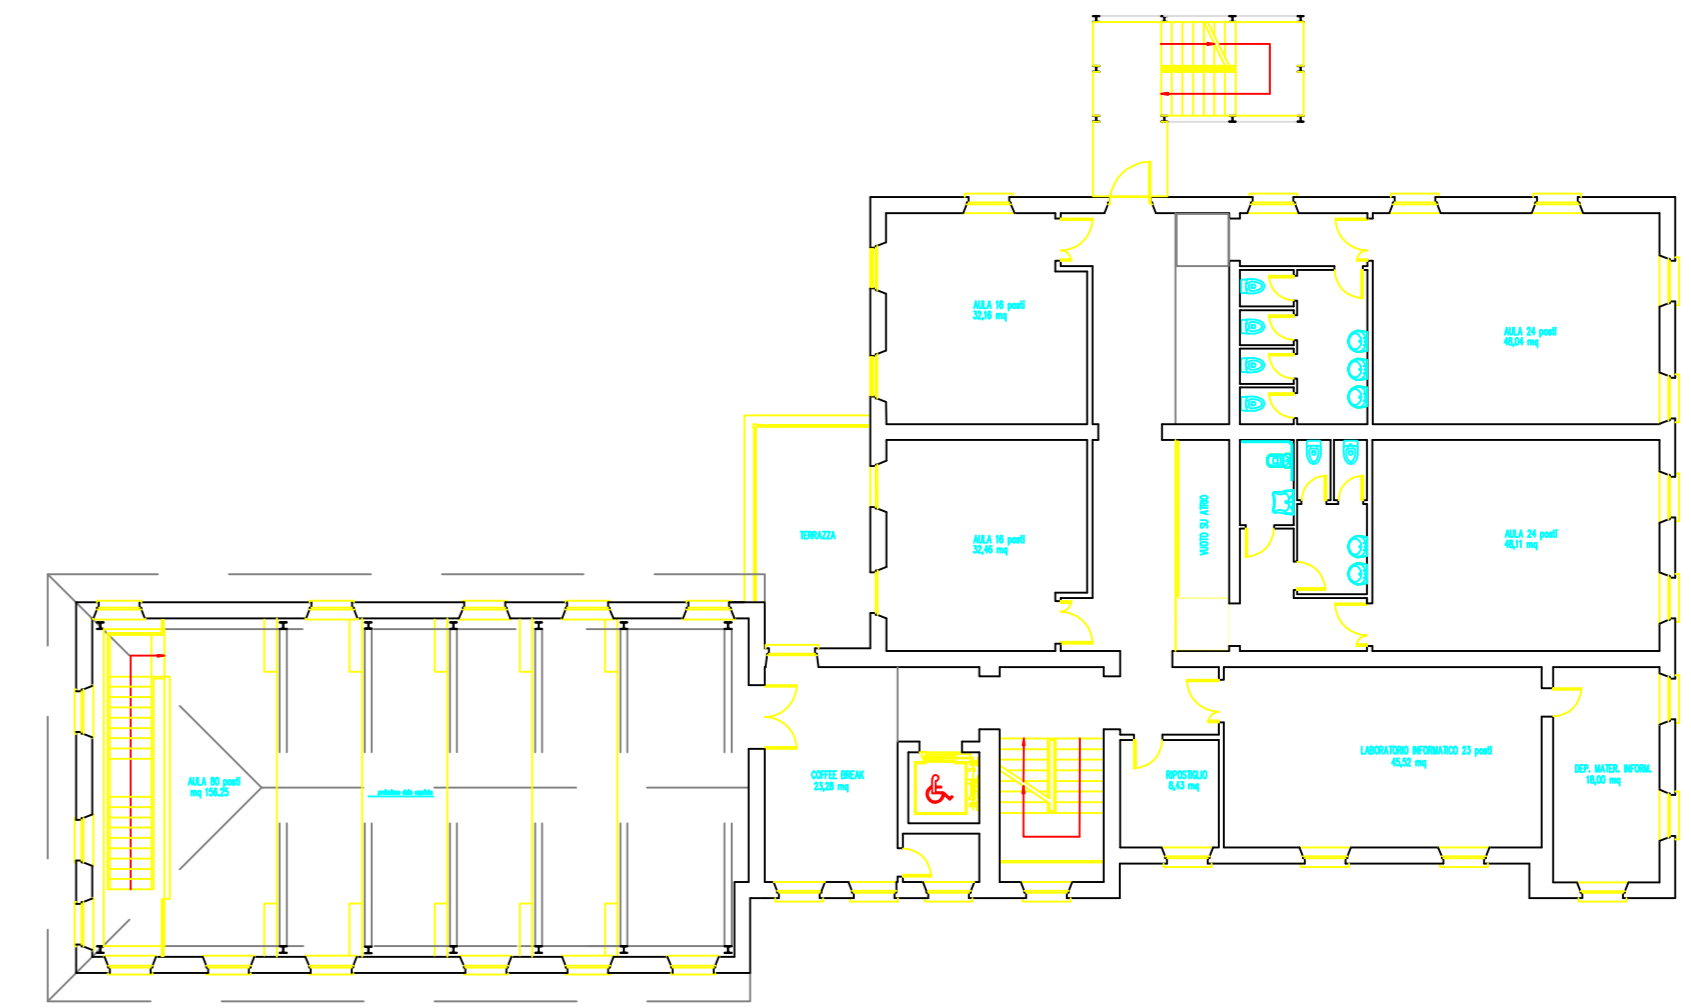

PIANO PRIMO

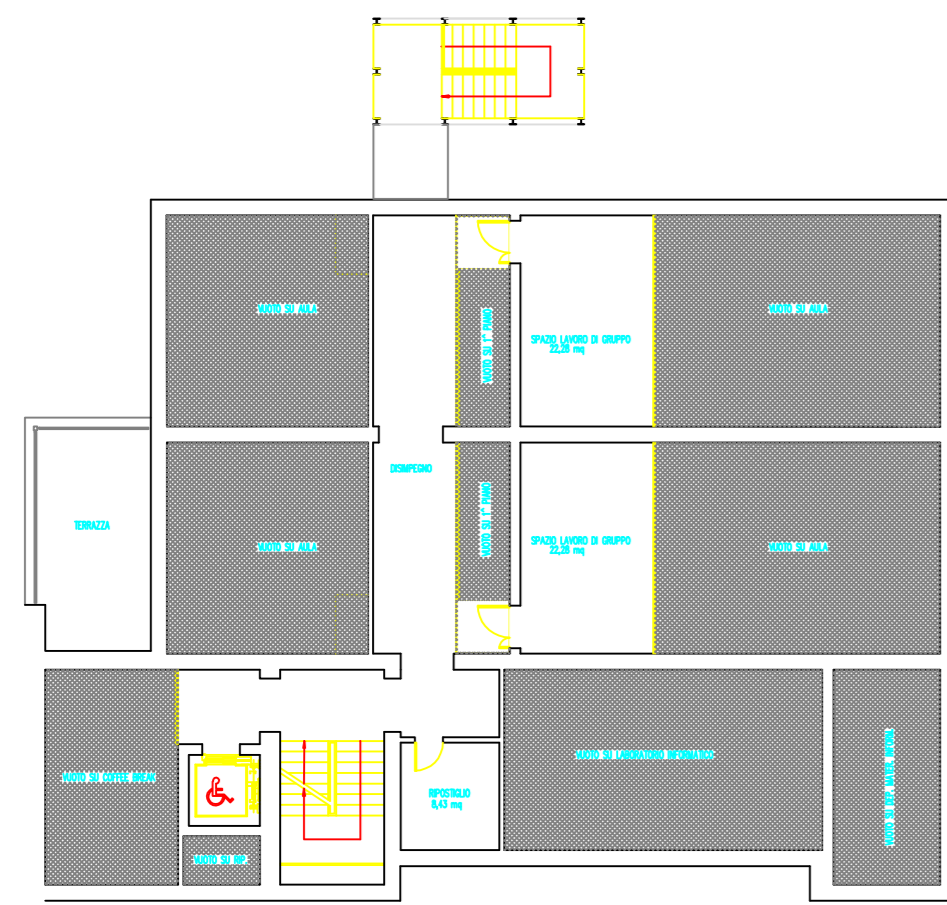

PIANO PRIMO MEZZANINO

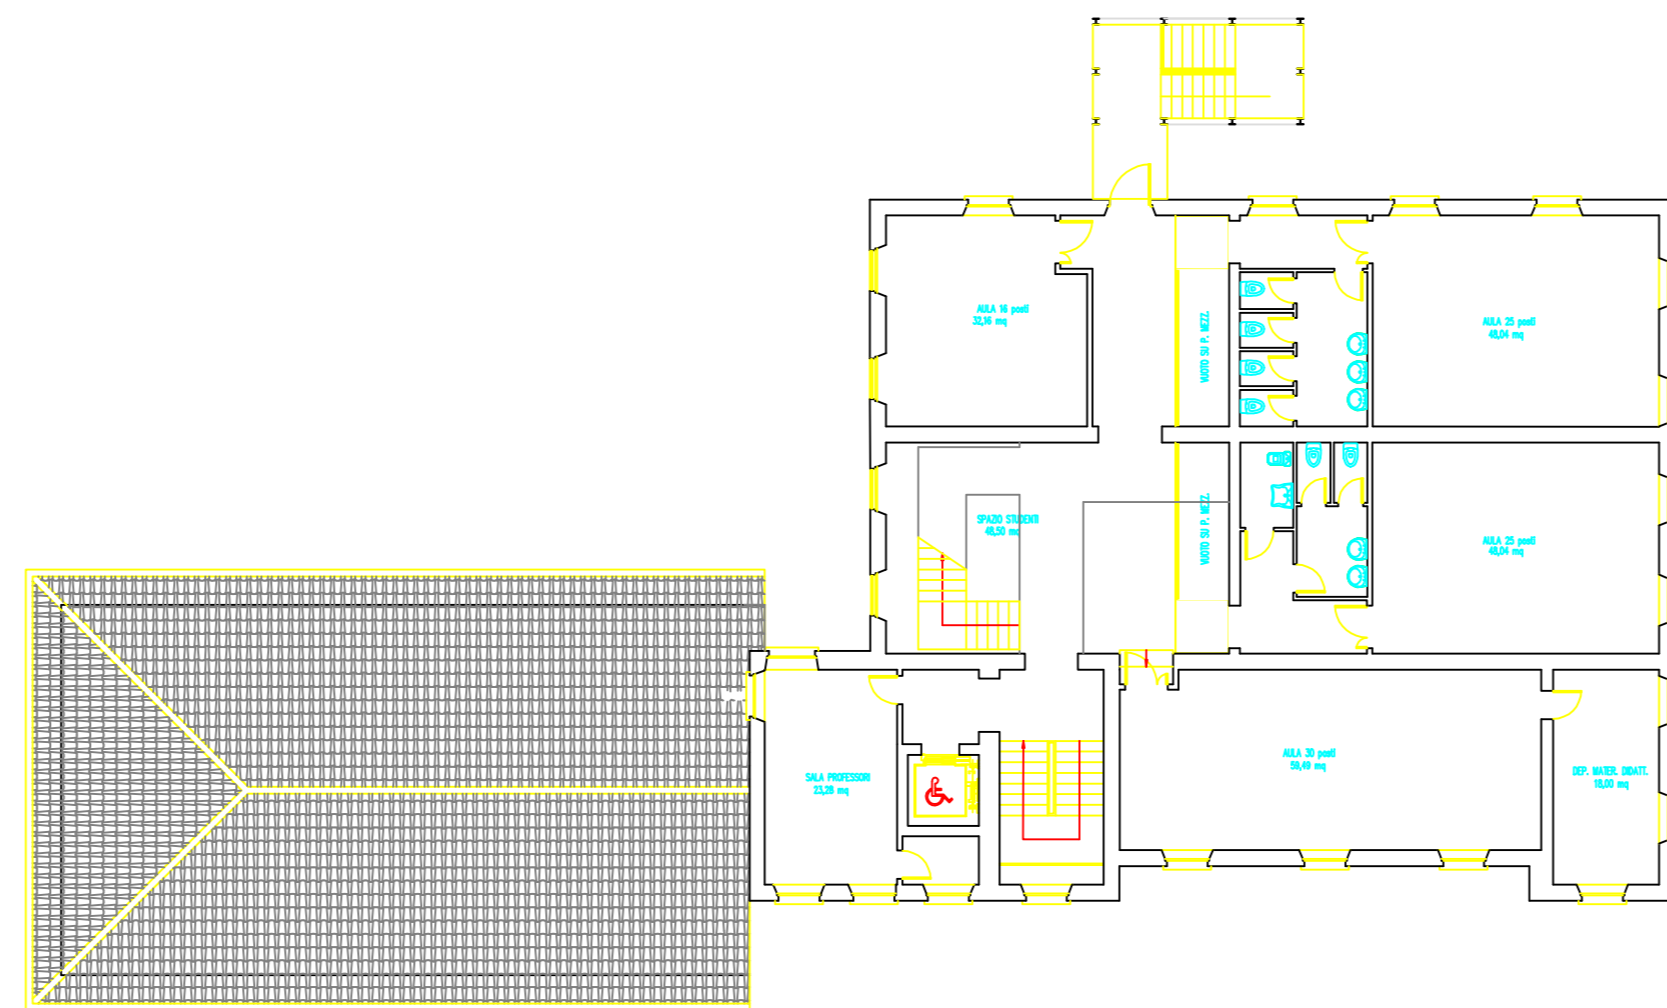

PIANO SECONDO




**CITTÀ DI SAN BENEDETTO DEL TRONTO**

**SETTORE LAVORI PUBBLICI, MANUTENZIONE E GESTIONE DEL PATRIMONIO**  
VIALE DE GASPERI, 120 - TEL. 0735/794325 - FAX. 0735/794711 - CODICE FISCALE E PARTITA IVA 00390140446

**SERVIZIO DI MANUTENZIONE PATRIMONIO EDILIZIO SCOLASTICO 2019-2022**

S.Benedetto del Tronto, 4 GIUGNO 2020	PROGETTO ESECUTIVO	B17
Aggiornamento		SCALA 1:200

**PIANTE UNIVERSITA' UNIVPM -  
Via del Mare 220**

GRUPPO DI PROGETTAZIONE:  
 Progettista Architettonico: Settore LL.PP., Manutenzione e Gestione Patrimonio  
 Ing. Marco Cicchi  
 Collaboratore alla progettazione: Settore LL.PP., Manutenzione e Gestione Patrimonio  
 Geom. Luigi Mondini

Spazio per pareri/nota osta	Il Responsabile Unico del Procedimento Dot. Ing. Marco Cicchi	Il Dirigente del Settore Dot. Arch. Annaisa Sinatra
-----------------------------	--	--