




PIANO TERRA

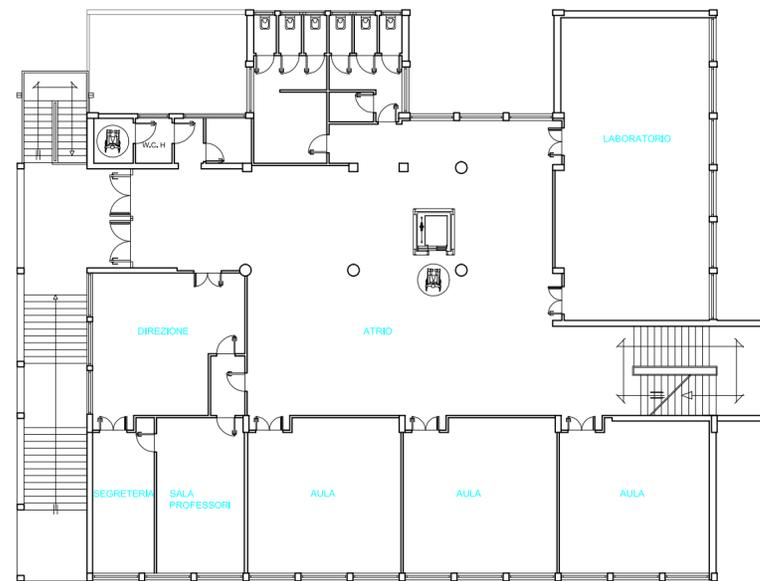

PIANO PRIMO

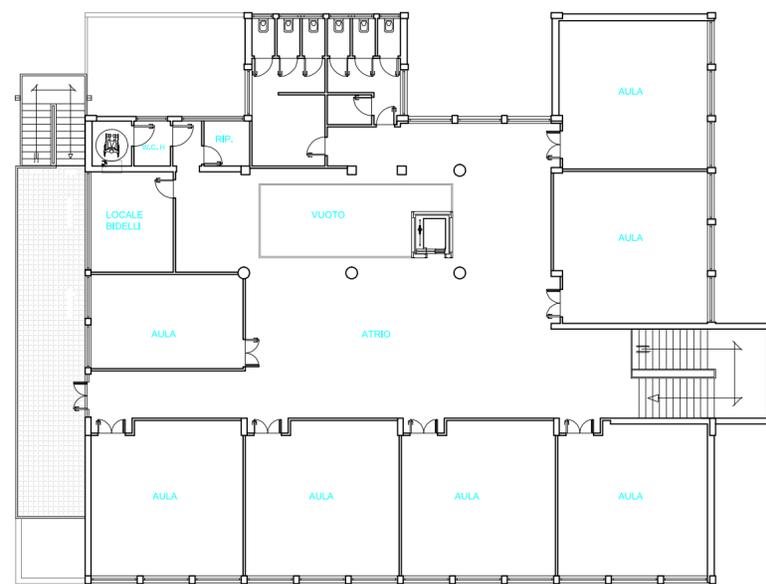

PIANO SECONDO

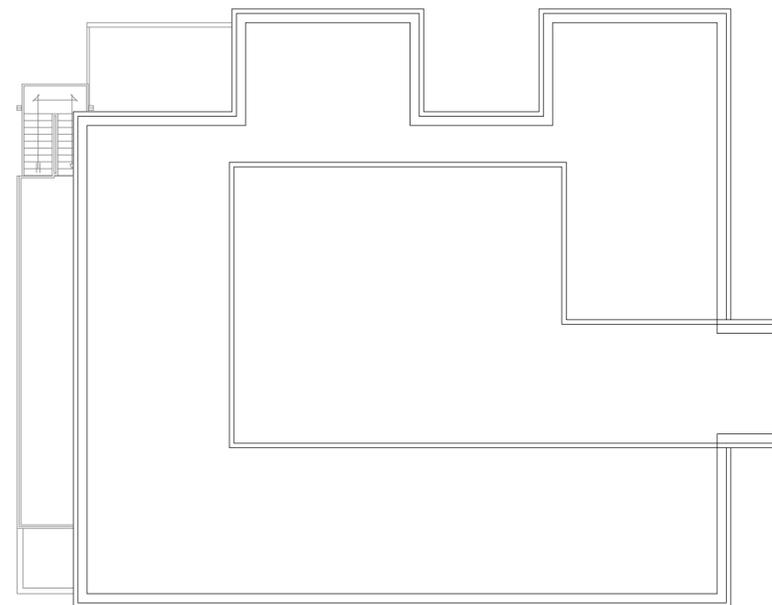

PIANO COPERTURA



SETTORE LAVORI PUBBLICI, MANUTENZIONE E GESTIONE DEL PATRIMONIO
VIALE DE GASPERI, 120 - TEL. 0735/794325 - FAX. 0735/794711 - CODICE FISCALE E PARTITA IVA 00360140446

**SERVIZIO DI MANUTENZIONE PATRIMONIO EDILIZIO
 SCOLASTICO 2019-2022**

S. Benedetto del Tronto, 11 GIUGNO 2020	PROGETTO ESECUTIVO	B7
Aggiornamento		SCALA 1:200

**PIANTE SECONDARIA 1° SCUOLA
 MANZONI - via Ferri 53**

GRUPPO DI PROGETTAZIONE:
 Progettista Architettonico: **Ing. Marco Cicchi** Settore LL.PP., Manutenzione e Gestione Patrimonio
 Collaboratore alla progettazione: **Geom. Luigi Montini** Settore LL.PP., Manutenzione e Gestione Patrimonio

Spazio per pareri/nulla osta	Il Responsabile Unico del Procedimento Dott. Ing. Marco Cicchi	Il Dirigente del Settore Dott. Arch. Annalisa Sinatra
------------------------------	---	--