



ATTUALE



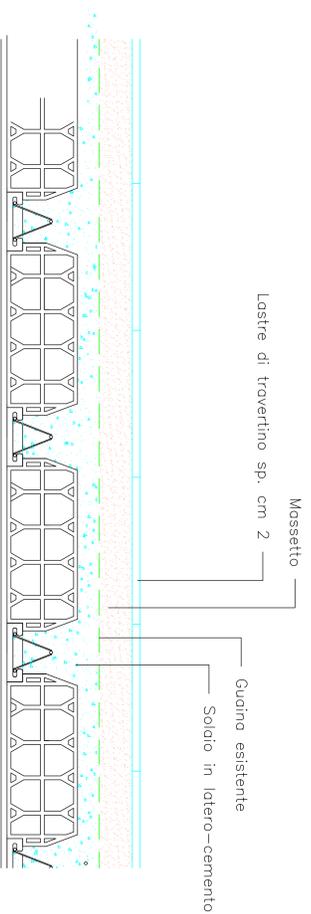


Scala 1:10

BORDO PERIMETRALE

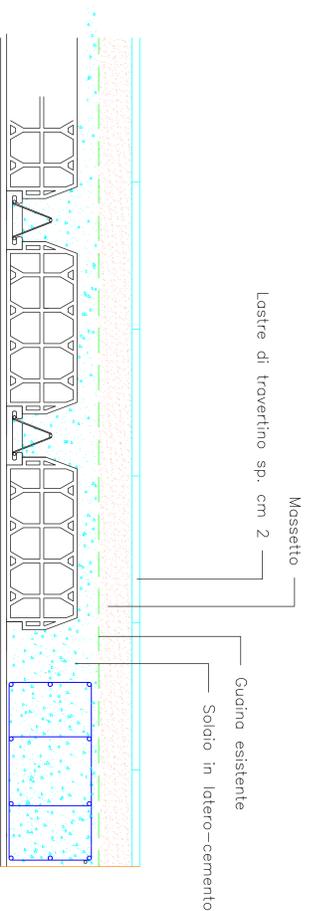

PROGETTO

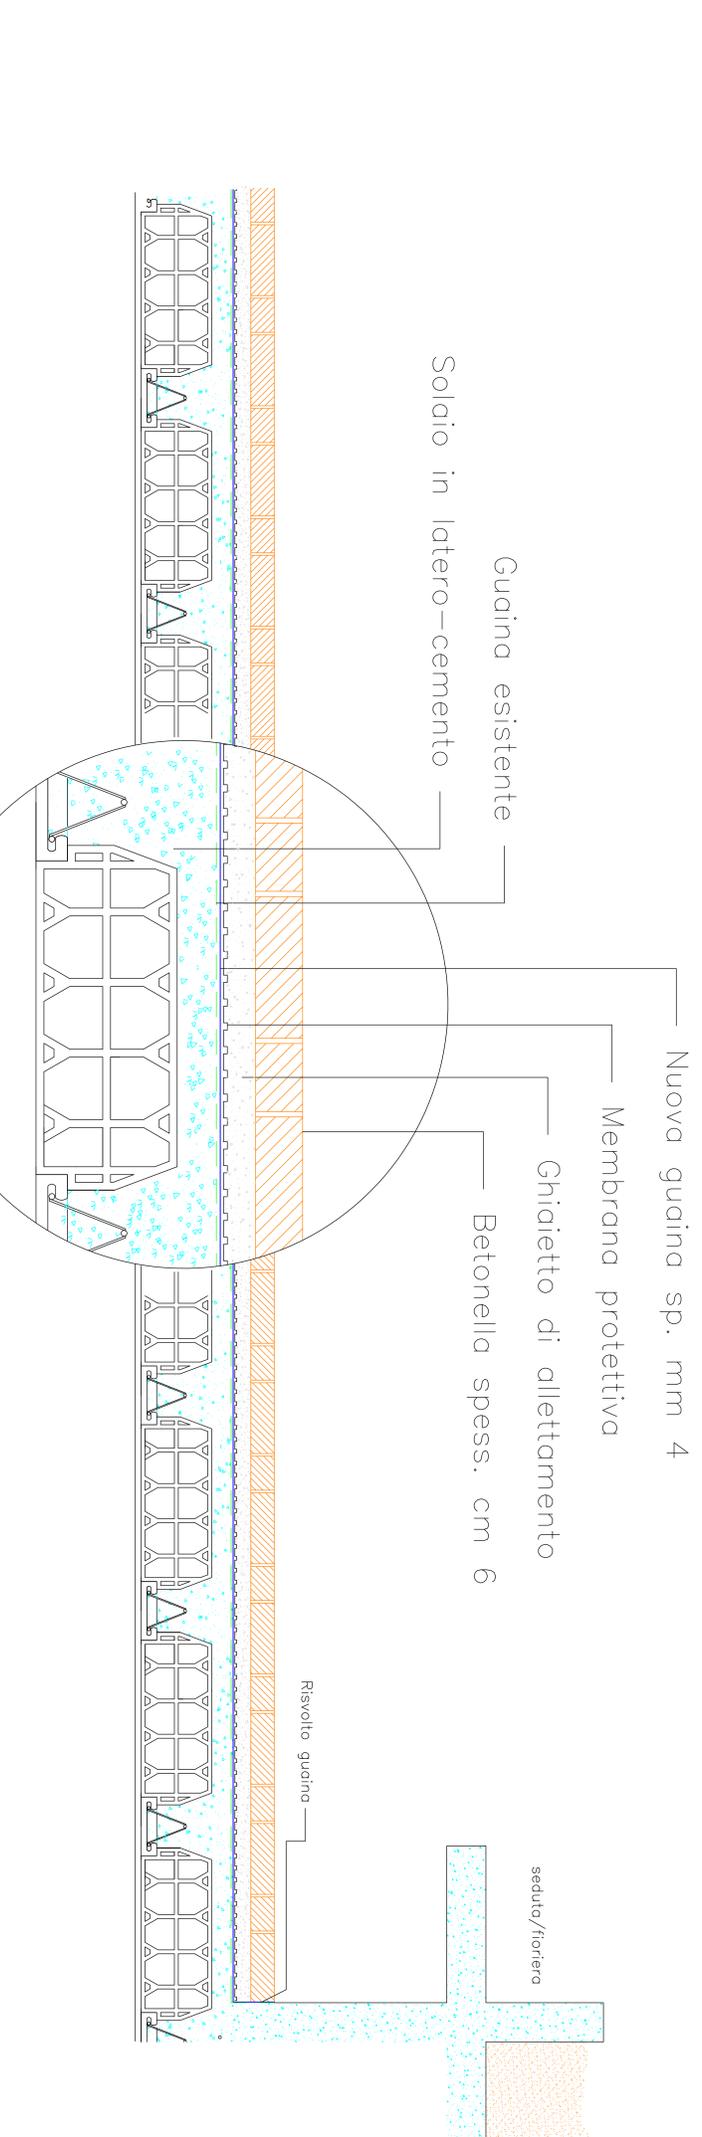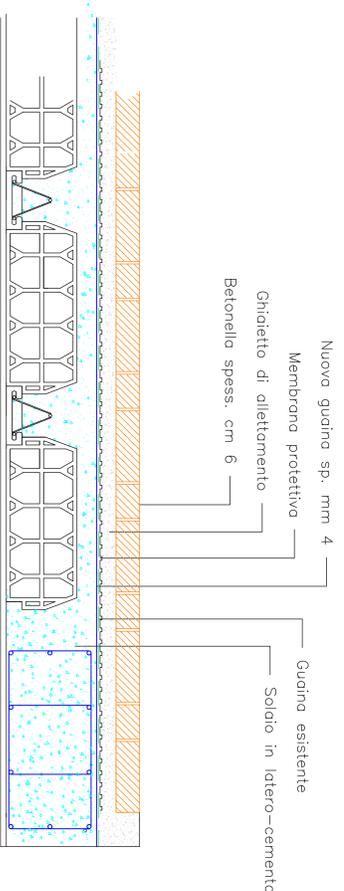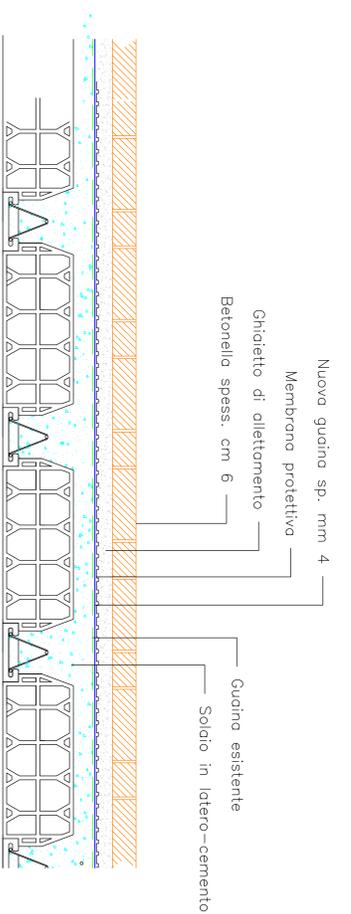

**PAVIMENTAZIONE PIAZZA GRONCHI
 IN ZONA PEEP SS. ANNUNZIATA**

Data 27.10.2009
 Scala 1:10
 PROGETTO ESECUTIVO
 TAV. **3**

PARTICOLARI COSTRUTTIVI

Progetto
 Geom. Sandro Palestini - Istituto Direttivo Tecnico Settore LL.PP.

Il Responsabile Unico del Procedimento <i>Geom. Sandro Palestini</i>	Il Responsabile Sicurezza in fase Progettazione	Il Dirigente del Settore Progettazione OO.PP. <i>arch. Ferruccio D'Amprunzi</i>
---	---	--