PROGETTO – ESTRATTO CATASTALE CON INDICAZIONE AREE DA OCCUPARE
Scala 1:500

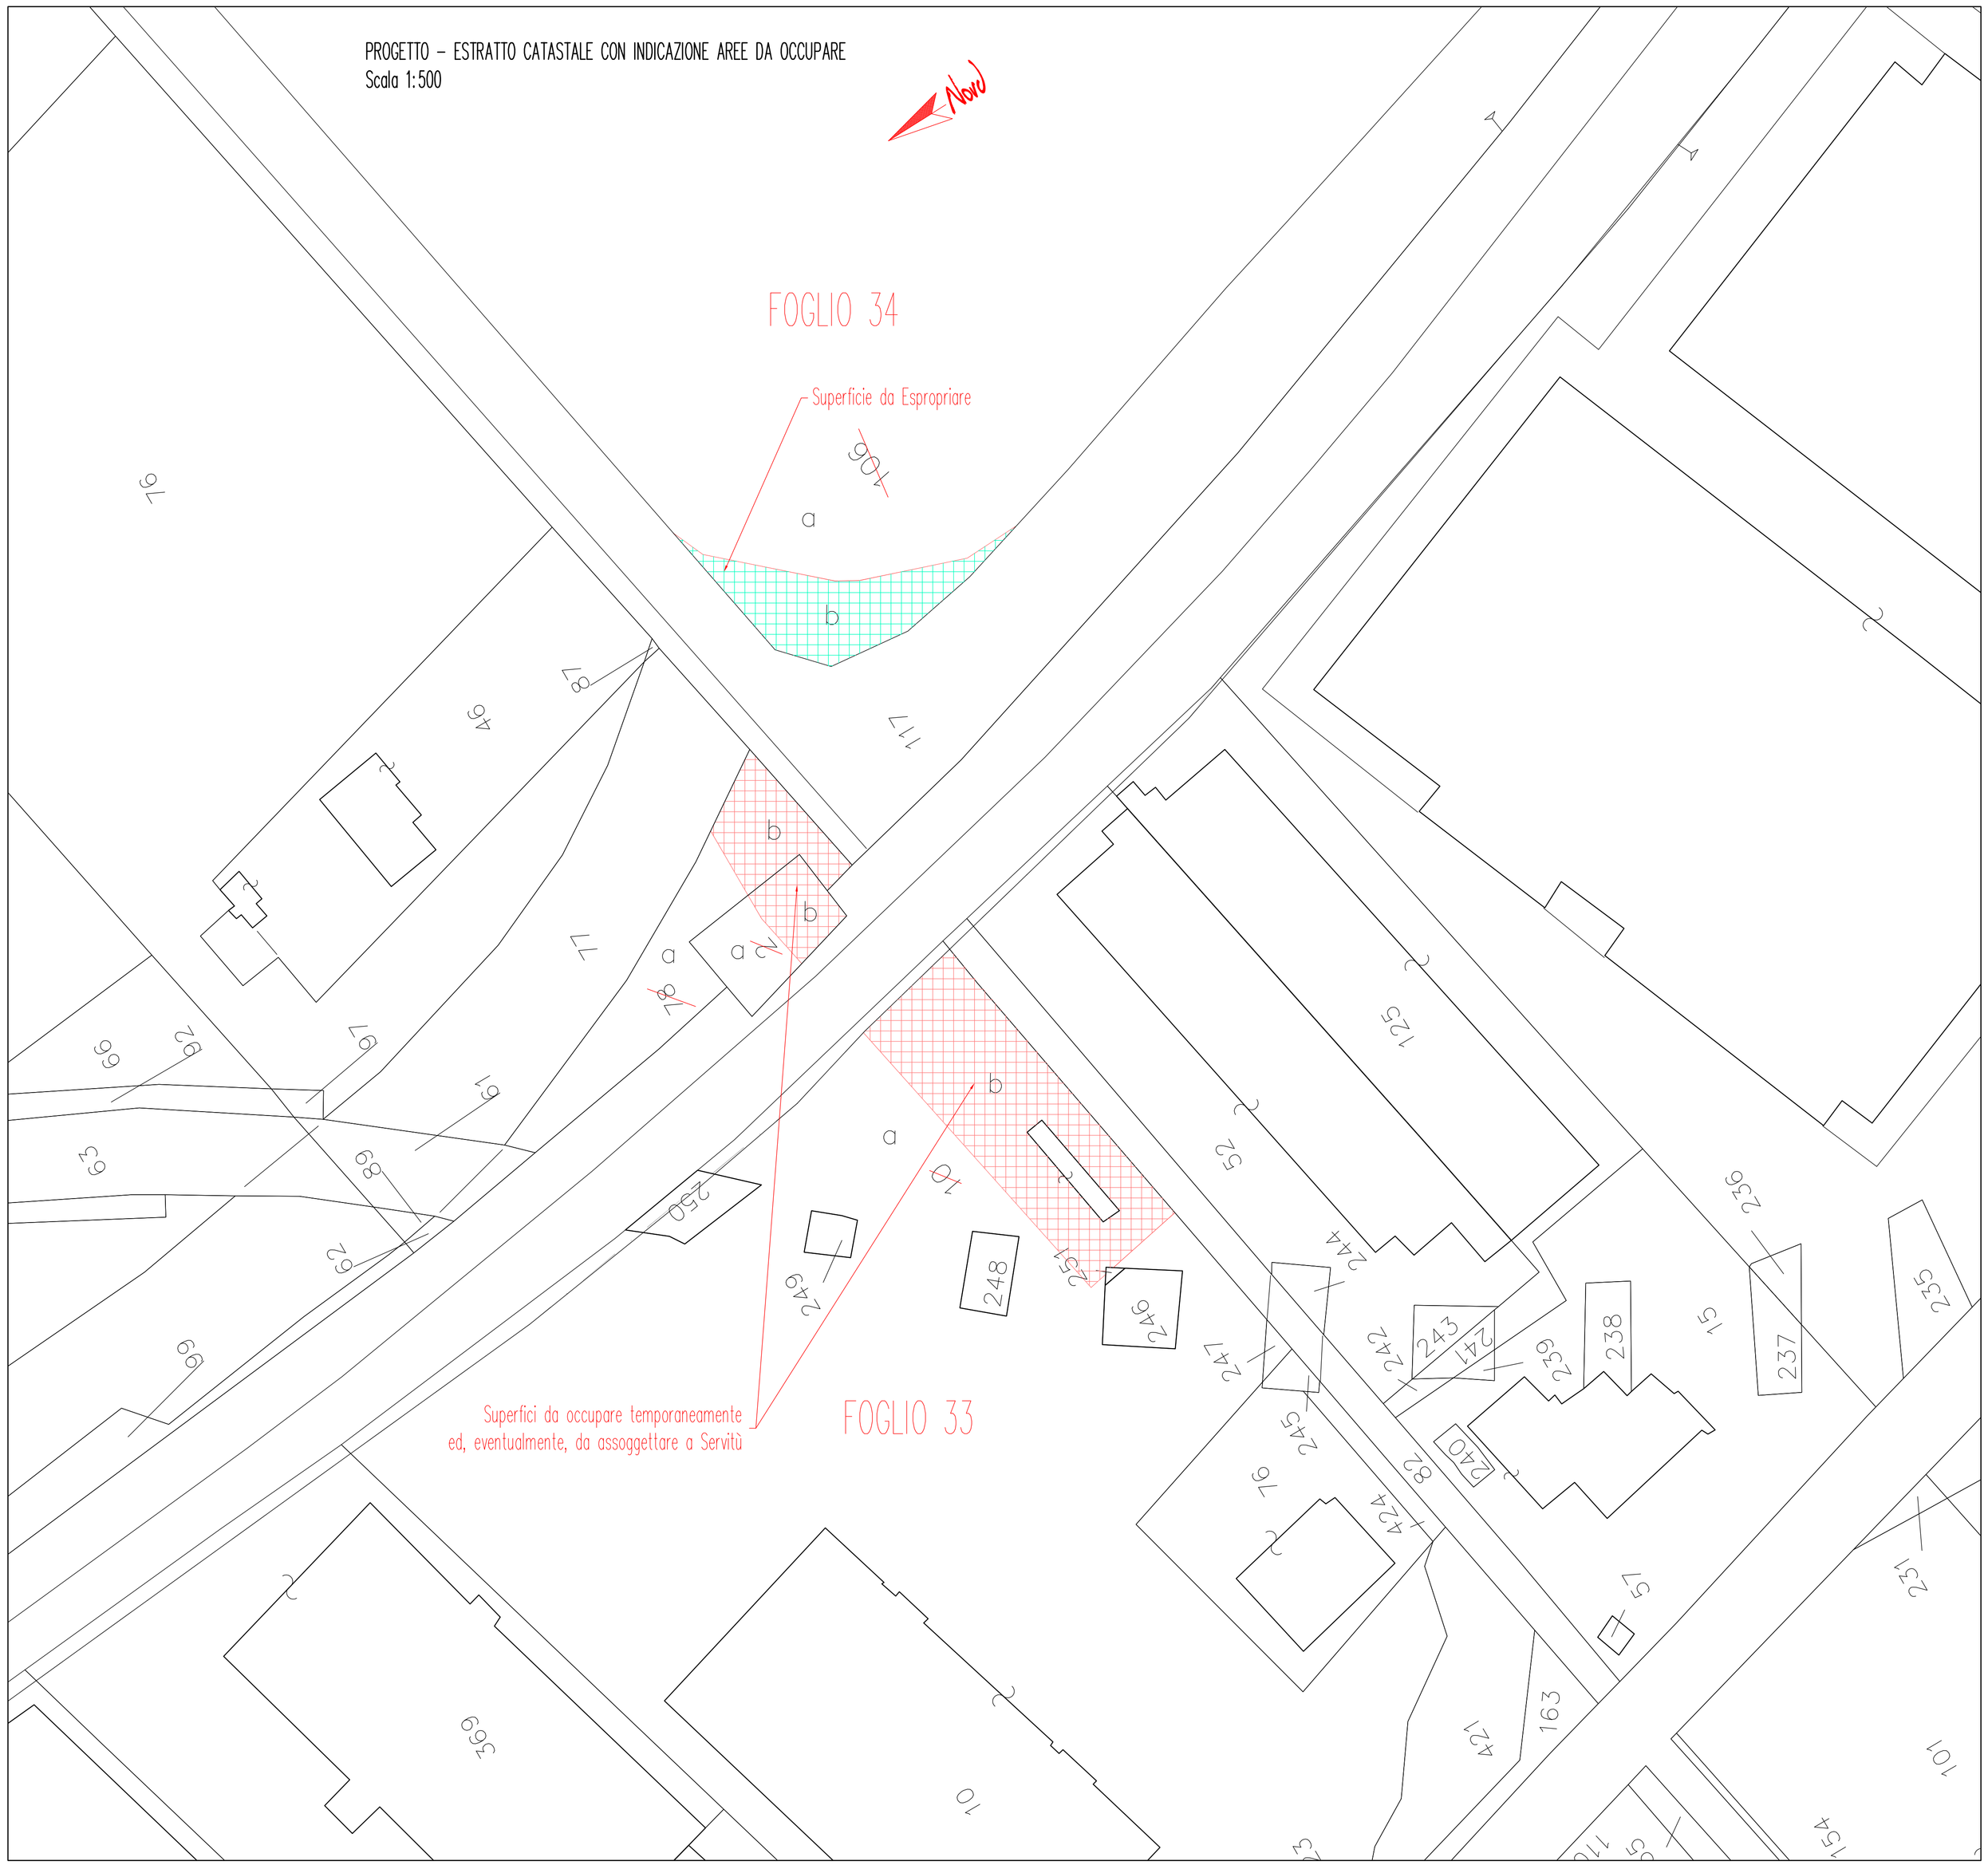

INDICAZIONE AREE DA OCCUPARE

Foglio 33	P.lla 10/b	mq. 920,00
Foglio 34	P.lla 2/b	mq. 125,00
Foglio 34	P.lla 78/b	mq. 225,00
Foglio 34	P.lla 106/b	mq. 385,00

CITTA' DI SAN BENEDETTO DEL TRONTO
PROVINCIA DI ASCOLI PICENO
SETTORE PROGETTAZIONE OPERE PUBBLICHE
Viale De Gasperi 115 - 063.12 9720 79/0735 - Fax 0735 79/0141 - CODICE FISCALE E PARTITA IVA 00158740209

igd siiq immobiliare grande distribuzione società di investimento immobiliare quotata spa
Via Villa Glori, 13 - Ravenna - PARTITA IVA 02187420209

LAVORI DI ADEGUAMENTO DELLA VIABILITA' IN CONTRADA SAN GIOVANNI, VIA PASUBIO, VIA SAN GIOVANNI E REALIZZAZIONE SOTTOPASSO FERROVIARIO AL Km. 294+943

San Benedetto del Tronto, lì
SETTEMBRE 2009

Aggiornamento

PROGETTO PRELIMINARE

Scala
.

Tavola
05

PROGETTO
ESTRATTO CATASTALE CON INDICAZIONE AREE DA OCCUPARE

Progettista:
Dott. Ing. Enrico Offidani

Collaboratore Tecnico:
Geom. Sandro Vittori

Responsabile Unico del Procedimento:
Dott. Ing. Nicola Antolini

ESTREMI APPROVAZIONE:

Il Progettista
Dott. Ing. Enrico Offidani

Il Responsabile Unico del Procedimento
Dott. Ing. Nicola Anolini

Visto e Approvato:
Il Dirigente
Dott. Arch. Farnush Davarpanah