Comune di San Benedetto del Tronto

provincia di Ascoli Piceno

INTERVENTO DI RECUPERO DEL "PAESE ALTO"
Messa in sicurezza delle cavità sotterranee
Comparto Piazza Sacconi - Via Rossini - Via Voltattorni

Decreto Ministero dell'Ambiente e della Tutela del Territorio e del Mare n. DEC/DDS/2007/1081 del 26/11/2007 concernente al "2° Piano Strategico Nazionale per la Mitigazione del Rischio Idrogeologico - Annualità 2007"

PROGETTO ESECUTIVO

Gruppo di Lavoro:
G.D.N. associati - studio di architettura
via Santa Petronilla, 77 - 63023 Fermo - Tel./fax 0734226811
capogruppo architetto Giuseppe Guerrieri
collaboratori
arch. Sandro Di Ruscio
arch. Luca Nasini
Prof. ing. Maurizio Diomedi

Committente
Comune di San Benedetto del Tronto
viale De Gasperi n.124 - 63039 - Cod.Fisc. 00360140446

Settore Progettazione Opere Pubbliche
Dirigente arch. Farnush Davarpanah

Responsabile del Procedimento
Ing. Enrico Offidani

consegna MARZO 2010

scala 1:200

Allegato (b)

STATO DI FATTO
Piano Quotato - Profili

Tav. R02

ELENCO RIASSUNTIVO DEGLI ELABORATI

Tav.R01	INQUADRAMENTO URBANISTICO	scala 1:2000
Tav.R02	STATO DI FATTO - Planimetria Piano Quotato e Profili	scala 1:200
Tav.R03	STATO DI FATTO - Planimetria Quotata Pavimentazioni	scala 1:200
Tav.R04	RILIEVO CRITICITA' e GROTTA ESISTENTE	scale varie
Tav.R05	STATO DI FATTO - Sottoservizi Esistenti	scala 1:200
Tav.R06	INDAGINI GEOFISICHE - Metodo Tomografia Elettrica e Metodo Georadar	scala 1:200
Tav.R07	STATO DI FATTO - Profili Piazza Sacconi, Via Rossini e Via Voltattorni	scala 1:200
Tav.P08	INTERVENTI di PROGETTO	scala 1:200
Tav.P09	PROGETTO STRUTTURALE	scala 1:50
Tav.P10	PROGETTO - Pavimentazioni	scala 1:200
Tav.P11	PROGETTO - Impianto di Fognatura Acque Bianche	scala 1:200
Tav.P12	PROGETTO - Impianto di Fognatura Acque Nere	scala 1:200

Area d'intervento : messa in sicurezza delle cavità sotterranee

Consolidamento e restauro delle mura antiche

PROFILO P1
SCALA LUNGHEZZE 1 : 200

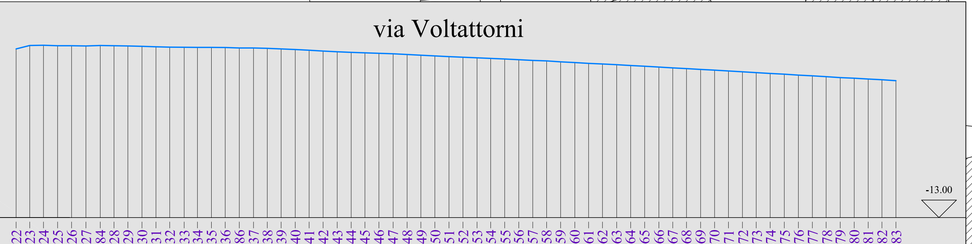

Punti battuti	822 823 824 825 826 827 884 828 829 830 831 832 833 834 835 836 837 838 839 840 841 842 843 844 845 846 847 848 849 850 851 852 853 854 855 856 857 858 859 860 861 862 863 864 865 866 867 868 869 870 871 872 873 874 875 876 877 878 879 880 881 882 883
Quote	-0.95 -0.71 -0.69 -0.72 -0.73 -0.74 -0.70 -0.72 -0.74 -0.76 -0.80 -0.83 -0.83 -0.84 -0.85 -0.85 -0.88 -0.88 -0.88 -0.91 -0.95 -1.00 -1.05 -1.11 -1.15 -1.20 -1.23 -1.26 -1.30 -1.35 -1.40 -1.45 -1.50 -1.54 -1.59 -1.62 -1.67 -1.72 -1.77 -1.81 -1.87 -1.92 -1.98 -2.03 -2.08 -2.14 -2.19 -2.25 -2.30 -2.36 -2.41 -2.47 -2.53 -2.58 -2.64 -2.70 -2.76 -2.82 -2.88 -2.93 -3.00 -3.05 -3.10 -3.16 -3.22
Distanze parziali	0.97 0.98 1.00 1.00 1.03 1.02 0.98 0.99 1.01 0.99 0.99 0.99 1.00 0.98 1.01 0.99 1.00 1.01 0.99 1.01 0.96 1.00 1.01 0.99 1.01 0.99 1.00 1.01 0.99 1.01 0.99 1.01 0.99 1.01 0.99 1.01 0.99 1.01 0.99 1.01 0.99 1.01 0.99 1.01 0.99 1.01 0.99 1.01 0.99 1.01 0.99 1.01 0.99 1.01 1.00
Distanze progressive	0.00 0.97 1.96 2.96 3.96 4.99 6.01 6.99 7.98 8.98 9.98 10.97 12.00 12.95 13.96 14.93 15.94 16.95 17.94 18.95 19.94 20.92 21.93 22.94 23.93 24.92 25.92 26.93 27.93 28.93 29.91 30.92 31.91 32.92 33.92 34.90 35.91 36.90 37.89 38.90 39.91 40.89 41.88 42.90 43.90 44.90 45.91 46.90 47.89 48.89 49.89 50.88 51.88 52.87 53.87 54.87 55.88 56.87 57.86 58.87 59.86 60.87 61.85 62.85

PROFILO P2
SCALA LUNGHEZZE 1 : 200

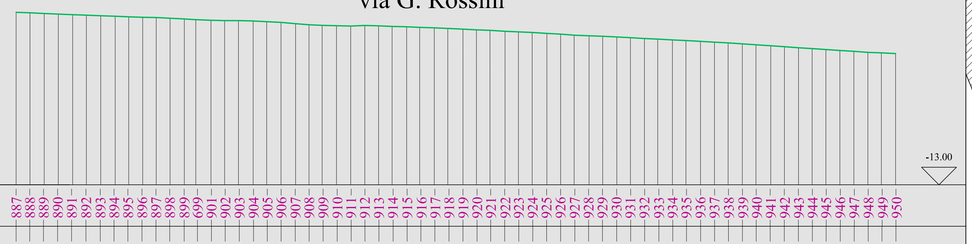

Punti battuti	887 888 889 890 891 892 893 894 895 896 897 898 899 900 901 902 903 904 905 906 907 908 909 910 911 912 913 914 915 916 917 918 919 920 921 922 923 924 925 926 927 928 929 930 931 932 933 934 935 936 937 938 939 940 941 942 943 944 945 946 947 948 949 950
Quote	-0.68 -0.72 -0.77 -0.81 -0.86 -0.88 -0.93 -0.96 -1.00 -1.04 -1.07 -1.11 -1.16 -1.20 -1.25 -1.28 -1.28 -1.30 -1.35 -1.40 -1.49 -1.57 -1.61 -1.64 -1.66 -1.62 -1.65 -1.69 -1.72 -1.76 -1.79 -1.83 -1.89 -1.93 -1.97 -2.04 -2.08 -2.12 -2.19 -2.24 -2.32 -2.36 -2.40 -2.45 -2.49 -2.55 -2.59 -2.66 -2.70 -2.76 -2.81 -2.87 -2.93 -3.00 -3.07 -3.14 -3.22 -3.28 -3.34 -3.44 -3.47 -3.55 -3.57 -3.63
Distanze parziali	0.99 1.01 1.01 1.03 0.98 1.02 0.97 0.96 1.00 0.96 0.97 1.02 1.05 0.97 0.99 0.95 1.00 0.96 0.94 0.95 1.02 1.01 0.98 0.97 1.04 0.93 1.04 0.96 0.96 0.96 1.00 0.98 0.97 1.08 0.95 0.98 1.05 0.99 0.96 1.06 0.98 1.00 0.95 0.96 1.04 1.00 0.98 0.97 1.05 0.98 1.00 0.99 0.99 1.00 1.00 0.97 1.01
Distanze progressive	0.00 0.99 2.00 3.01 4.04 5.02 6.04 7.07 8.04 9.04 10.00 10.99 12.01 12.93 13.92 14.89 15.88 16.93 17.90 18.97 19.97 20.91 21.86 22.88 23.89 24.91 25.89 26.86 27.90 28.93 29.87 30.83 31.92 32.88 33.85 34.93 35.88 36.86 37.91 38.89 39.86 40.92 41.90 42.90 43.88 44.88 45.83 46.88 47.84 48.88 49.88 50.86 51.88 52.85 53.90 54.88 55.88 56.86 57.85 58.84 59.84 60.84 61.81 62.82