




Scala 1:200

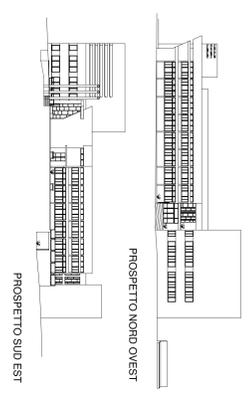


Scala 1:200

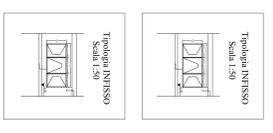

LEGGENDA  
 rimondare

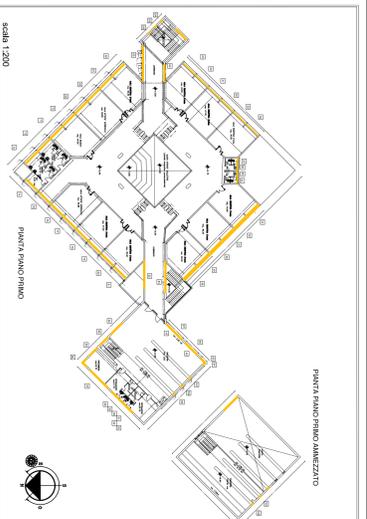

Scala 1:200

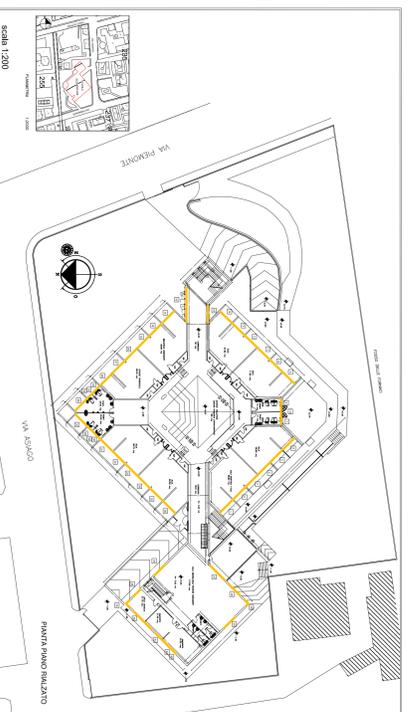

Scala 1:200

**Città di S. Benedetto del Tronto**  
 PROVINCIA DI ASCOLI PICENO  
 SETTORE MANUTENZIONE  
 e QUALITÀ URBANA

**LAVORI DI:  
 MANUTENZIONE STRAORDINARIA  
 Infissi Scuola Elementare  
 "Bice Piacentini"**

Codice Naturale del Tratto: 1  
**13/05/09**  
 Manutenzione  
**SOSTITUZIONE INFISSI**  
**PROGETTO ESECUTIVO**  
**B1**

**STATO ATTUALE**  
**Piante e Prospetti**  
 Scala 1:200

Progettati: Gennaro Baggio Formanelli Gennaro Galimberti Formanelli Caldarone Gennaro Gennaro Galimberti Lauer	Il Responsabile Tecnico del Provedimento: Dott. Anna Rita Basso	Il Direttore Servizio Manutenzione e Qualità Urbana Dott. Ing. Maria Laverdi
--	--	--