


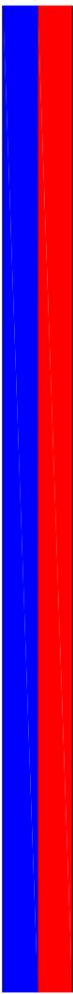

Comune di San Benedetto del Tronto

P R O V I N C I A D I A S C O L I P I C E N O



VARIANTE AL PRG ZONA PER ATTREZZATURE ED IMPIANTI DI INTERESSE GENERALE LOCALITA' VALLE ORO

PRG


PROGETTAZIONE
SETTORE ASSETTO DEL TERRITORIO
Ufficio Piano e Regol.ne Edilizia

RESPONSABILI DEL PROGETTO
Dirigente Settore Assetto del Territorio
dott. ing. G. Zampacavallo
Direttore f.f. Ufficio Plan.ne e Prog.ne Urbanistica
dott. ing. M. Cicchi

COLLABORATORI E RED.NE GRAFICA
Istruttori dir. vi responsabili
per.ed. G. Ciarrocchi
geom. M. Forlini
geom. G. Tiburfini


CONSULENTI
Settore geologico-geomorfologico
dott. geol. S. Taffoni

ASSESSORE ALL'URBANISTICA SINDACO SEGRETARIO GENERALE

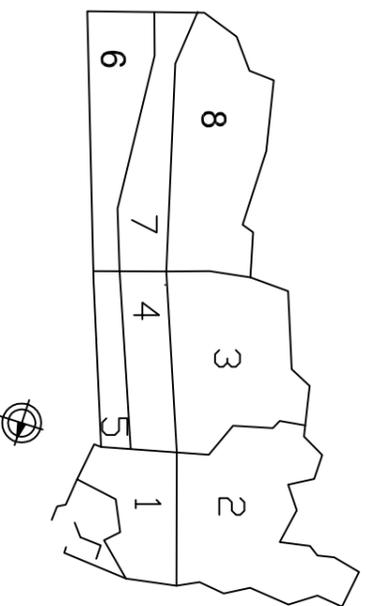

STRALCIO CATASTALE - INDIVIDUAZIONE AREA

PARTICELLE	Superficie catastale	Superficie mis. grafic.
545	100 mq	100 mq
552	360 mq	360 mq
127	930 mq	1710 mq
554 (porzione)	-	4495 mq
547 (porzione)	-	215 mq
		totale 6880 mq

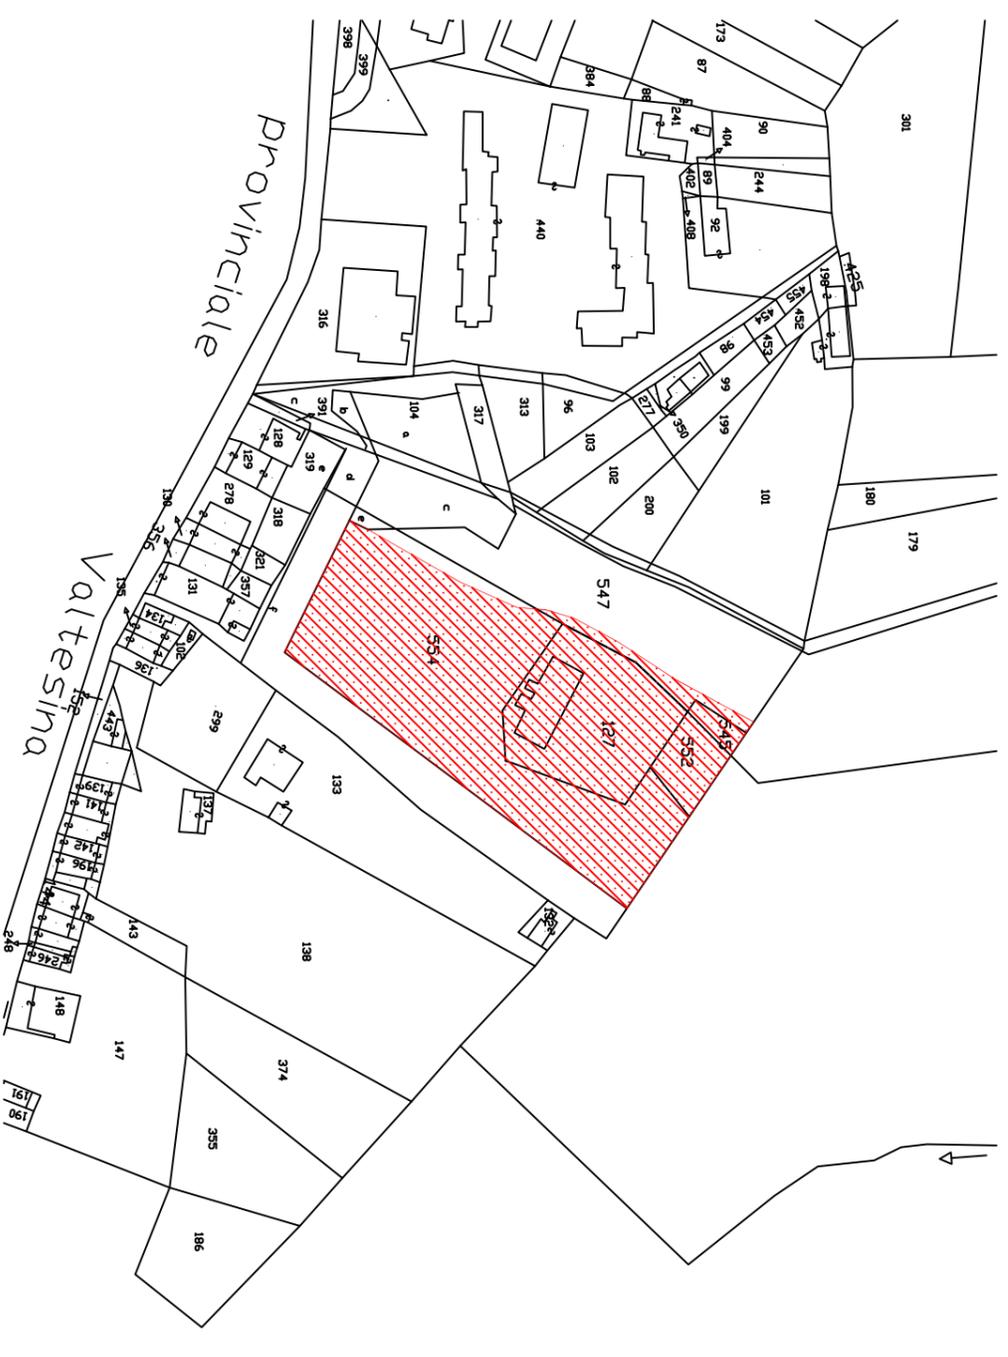

Elab. 5

Scala 1:2000

Settembre 2004

Scala 1:2000