



Comune di San Benedetto del Tronto
PROVINCIA DI ASCOLI PICENO

PIANO DI LOTTIZZAZIONE D'UFFICIO
(art.28 L. 17.08.42 n° 1150 e succ. mod.)
ZONA RESID.LE DI ESPANSIONE C2
A COMPLETAMENTO PEEP SALARIA

PRG

PROGETTAZIONE

SETTORE ASSETTO DEL TERRITORIO
Ufficio Piano e Regole Edilizie


RESPONSABILI DEL PROGETTO

Arch. S. Zaccagnini
Arch. S. Zaccagnini

Direttore F. Ufficio Piano e Regole Edilizie
Arch. M. Occhi

COLLABORATORI E SOGNE GRAFICA

Ing. G. Turchetti
Ing. G. Turchetti

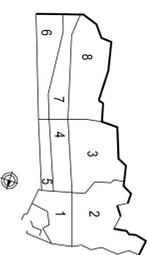


ELAB. 05	SCALA 1 : 900 SCALA 1 : 1000	Novembre 2004
----------	---------------------------------	---------------

PIANO QUOTATO - SEZIONI

ASSESSORE ALL'URBANISTICA SINDACO SEGRETARIO GENERALE
dot. D. Marinelli dott. E. Giorgini

PIANO QUOTATO POST OPERA

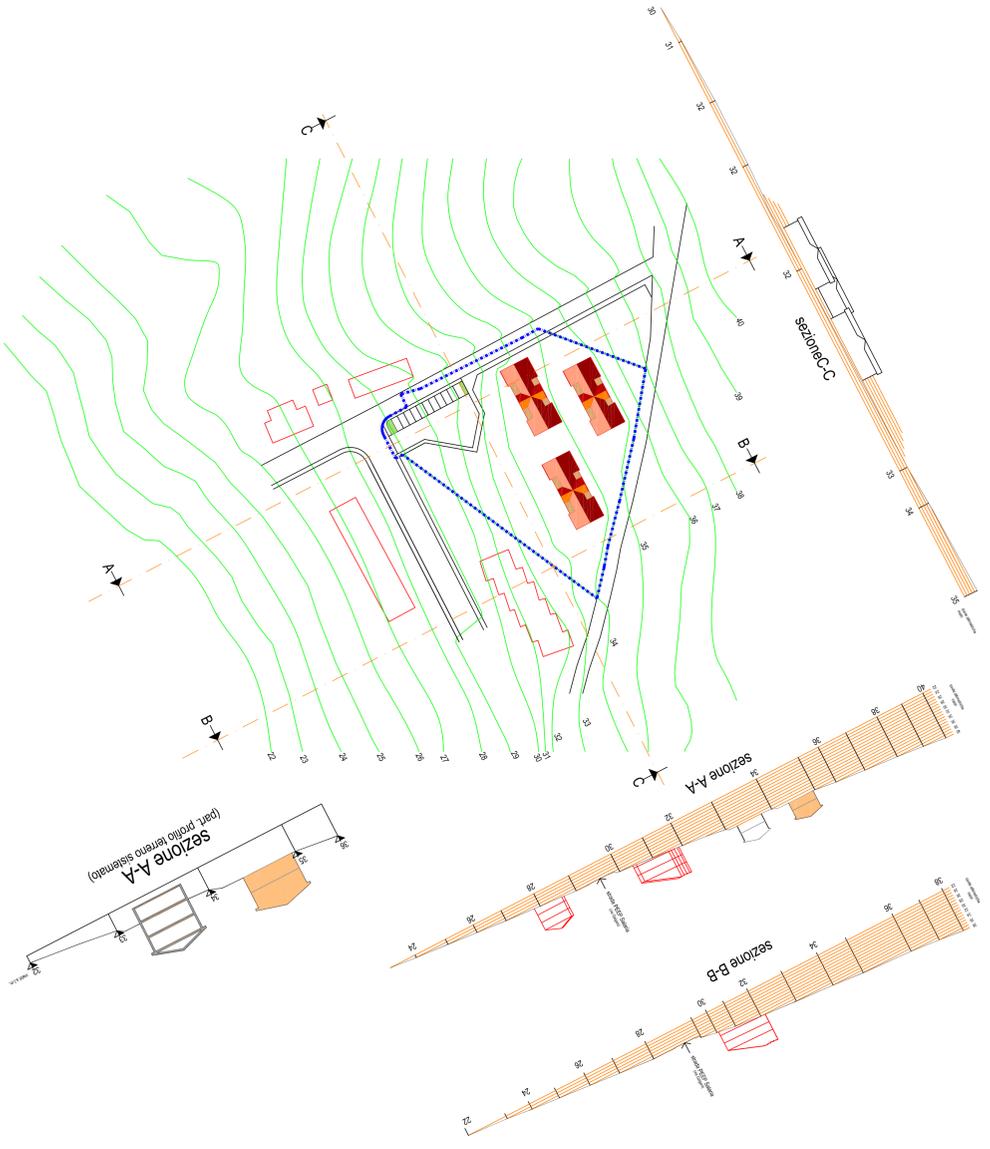

PIANO QUOTATO ANTE OPERA

