

LEGENDA



- AREE PRIVATE A DESTINAZIONE RESIDENZIALE
- edifici già edificati in attuazione del PEEP
- verde privato
- loti da edificare
- AREE PUBBLICHE
- verde attrezzato
- verde di arredo urbano
- attrezzature comuni
- istituzioni
- VIASILI E PARCHEGGI
- parcheggi
- strade camicali
- ALTE INFORMAZIONI
- limiti di piano paralinguaggio

PPC MARINA DI SOTTO, DELIBERA C.C. n°110, del 19.09.1997

PLANIMETRIA scala 1:2500

PLANIMETRIA PRG con DESTINAZIONI AGGIORNATE

conformi al PPC MARINA DI SOTTO
Del C.C. 103 del 30.11.1996
e
Del C.P. 110 del 09.11.1999




STRALCIO DI PIANO REGOLATORE STANDARD PREVISTI

scala 1:5000

LEGENDA

- PERIMETRO AREA DI INTERVENTO
- PERIMETRO PPC MARINA DI SOTTO
- ZONE PER ATTEZZATURE PUBBLICHE DI QUARTIERE
- art. 48/1 ZONE PER L'ISTRUZIONE
- art. 48/2 ZONE PER ATTEZZATURE COMUNI
- art. 48/3 ZONE A VERDE PUBBLICO DI QUARTIERE
- art. 48/4 ZONE PER PARCHEGGI DI QUARTIERE

ZONA	INTERNE AL QUART. MARINA DI SOTTO	LIMITROFE AL QUART. MARINA DI SOTTO	TOTALE
art. 48/1	11	12	18921 mq
art. 48/2	A1	A2	13516 mq
art. 48/3	V1	V2	68158 mq
art. 48/4	P1/P2	P3	21821 mq
TOTALE	47880 mq	86938 mq	134818 mq

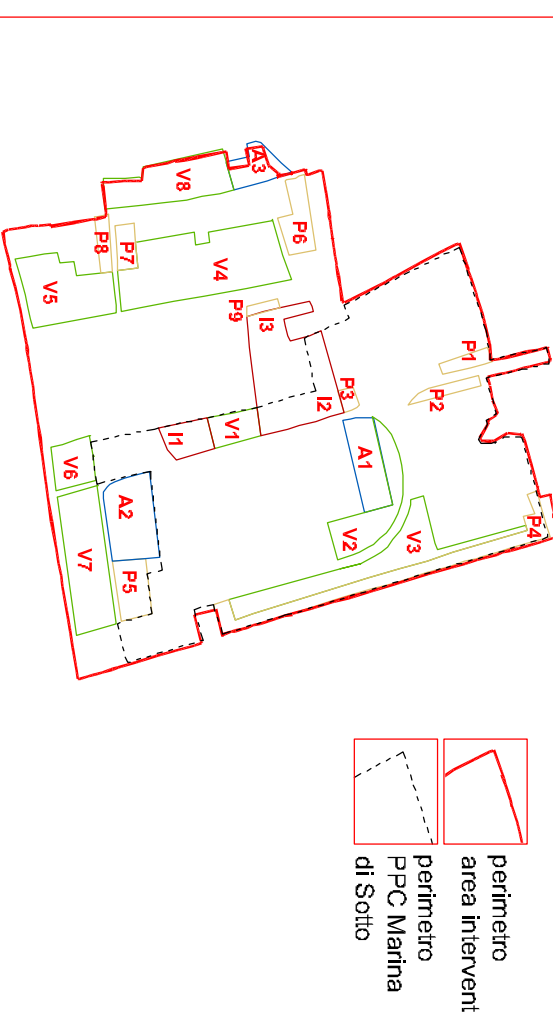

perimetro area intervento
perimetro PPC Marina di Sotto

art. 48/1	11	3310 mq	12	5816 mq	18921 mq
art. 48/2	A1	5520 mq	A2	7996 mq	13516 mq
art. 48/3	V1	2658 mq	V2	6620 mq	68158 mq
art. 48/4	V3	13680 mq	V4	19768 mq	68158 mq
			V5	10311 mq	68158 mq
			V6	3517 mq	68158 mq
			V7	11504 mq	68158 mq
			V8	9602 mq	68158 mq
			TOTALE	54802 mq	68158 mq
			P1/P2	2160 mq	21821 mq
			P3	816 mq	21821 mq
			P4	7300 mq	21821 mq
			TOTALE	10276 mq	21821 mq
			TOTALE	47880 mq	134818 mq

Le superfici relative agli standard sono state calcolate graficamente



Comune di San Benedetto del Tronto

PROVINCIA DI ASCOLI PICENO




VARIANTE PARZIALE AL PRG VIGENTE
ZONA MARINA DI SOTTO - PIAZZA S. PIO X

PRG

PROGETTAZIONE
SETTORE SVILUPPO E QUALITA' DEL TERRITORIO E DELL'ECONOMIA LOCALE

DIRIGENTE DEL SETTORE

coff. ing. G. Pollicini
Servizio Pianificazione Urbanistica, Sviluppo Sostenibile e S.I.T.
coff. ing. M. Cicchi
per ed. G. Cianocchi
geom. M. Folini
coff. G. Tiburini

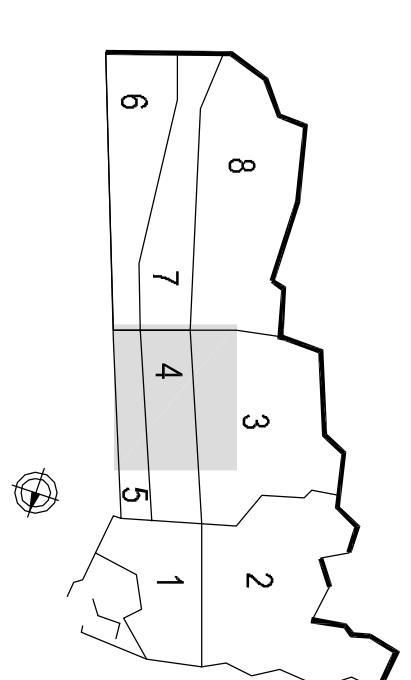

ADOZIONE DEFINITIVA

INQUADRAMENTO URBANISTICO

ELAB. 2

SCALA 1:2.500
SCALA 1:5.000

Dicembre 2010