




MAPPA CATASTALE , FOGLIO 16 B

scala 1:1000

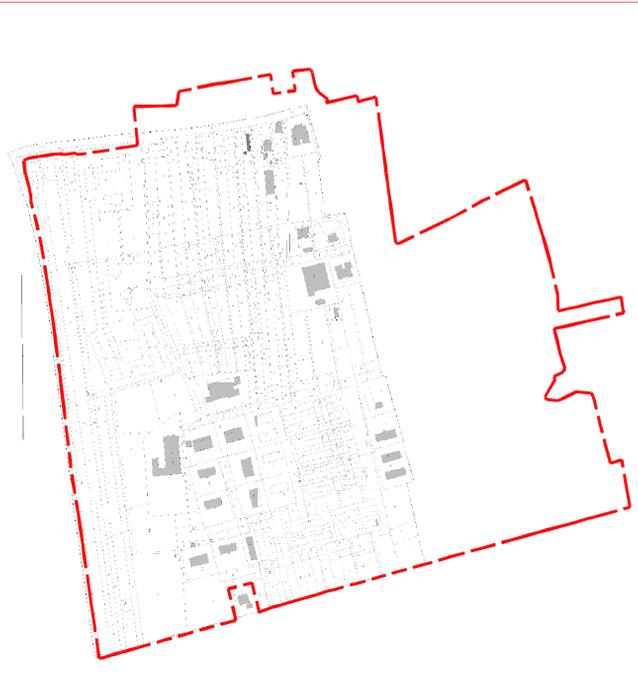

LOCALIZZAZIONE - PERIMETRO DI INTERVENTO, FOGLIO 16 B



**Comune di San Benedetto del Tronto**  
 PROVINCIA DI ASCOLI PICENO


VARIANTE PARZIALE AL PRG VIGENTE  
 ZONA MARINA DI SOTTO - PIAZZA S. PIO X

**PRG**

PROGETTAZIONE  
 SETTORE SVILUPPO E QUALITÀ DEL TERRITORIO E DELL'ECONOMIA LOCALE

DIRIGENTE DEL SETTORE  
 Ing. G. Profidi

Servizio Pianificazione Urbanistica, Sviluppo Sostenibile e S.I.T.  
 Ing. M. Occhi  
 per. arch. G. Chiarocchi  
 geom. M. Fotini  
 dott. G. Tiburini

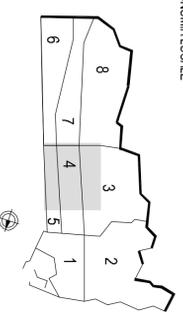

ADOZIONE DEFINITIVA

MAPPA CATASTALE - Foglio 16b

ELAB. 04b

SCALA 1 : 1.000

Dicembre 2011