

LOCALIZZAZIONE - PERIMETRO DI INTERVENTO, FOGLIO 17



MAPPA CATASTALE - FOGLIO 17

scala 1:1000




Comune di San Benedetto del Tronto
 PROVINCIA DI ASCOLI PICENO

VARIANTE PARZIALE AL PRG VIGENTE
ZONA MARINA DI SOTTO - PIAZZA S. PIO X

PRG

PROGETTAZIONE
 SETTORE SVILUPPO E QUALITÀ DEL TERRITORIO E DELL'ECONOMIA LOCALE
 DIRIGENTE DEL SETTORE
 Ing. G. Piddini

Servizio Pianificazione Urbanistica Sviluppo Sostenibile e S.I.T.
 Ing. M. Cicchi
 per. ed. G. Carrocci
 geom. M. Colini
 dott. G. Tiburani

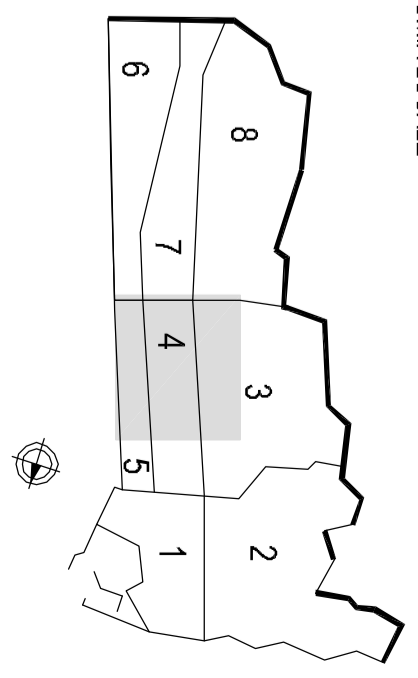

ADOZIONE DEFINITIVA

MAPPA CATASTALE - Foglio 17

ELAB. 04c

SCALA 1 : 1.000

Dicembre 2011