



Comune di San Benedetto del Tronto
 PROVINCIA DI ASCOLI PICENO


VARIANTE PARZIALE AL PRG VIGENTE
ZONA MARINA DI SOTTO - PIAZZA S. PIO X

PRG

PROGETTAZIONE
 SETTORE SVILUPPO E QUALITA' DEL TERRITORIO E DELL'ECONOMIA LOCALE

DIRIGENTE DEL SETTORE
 Ing. G. Polliconi

Servizio Pianificazione Urbanistica: Sviluppo Sostenibile e S.I.T.
 Ing. M. Cicchi
 per. ed. G. Ciaramochi
 geom. M. Fralini
 dott. G. Tiburdi

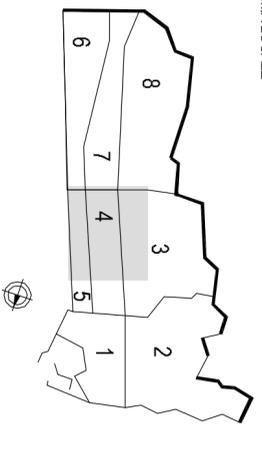

ADOZIONE DEFINITIVA


PROFILI ALTIMETRICI: STATO ATTUALE

ELAB. 06	SCALA 1 : 5.000	
	SCALA 1 : 2.000	
		Dicembre 2011




PROFILI ALTIMETRICI

scala 1:2000

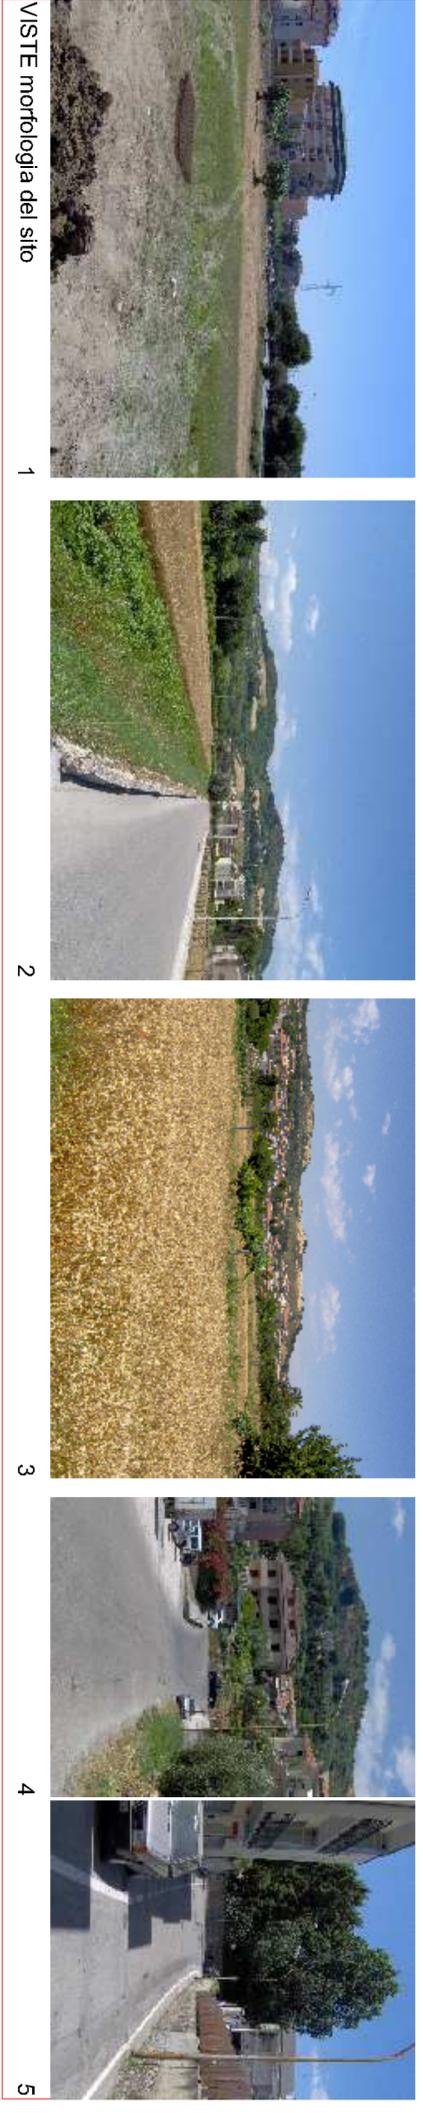

VISTE morfologia del sito

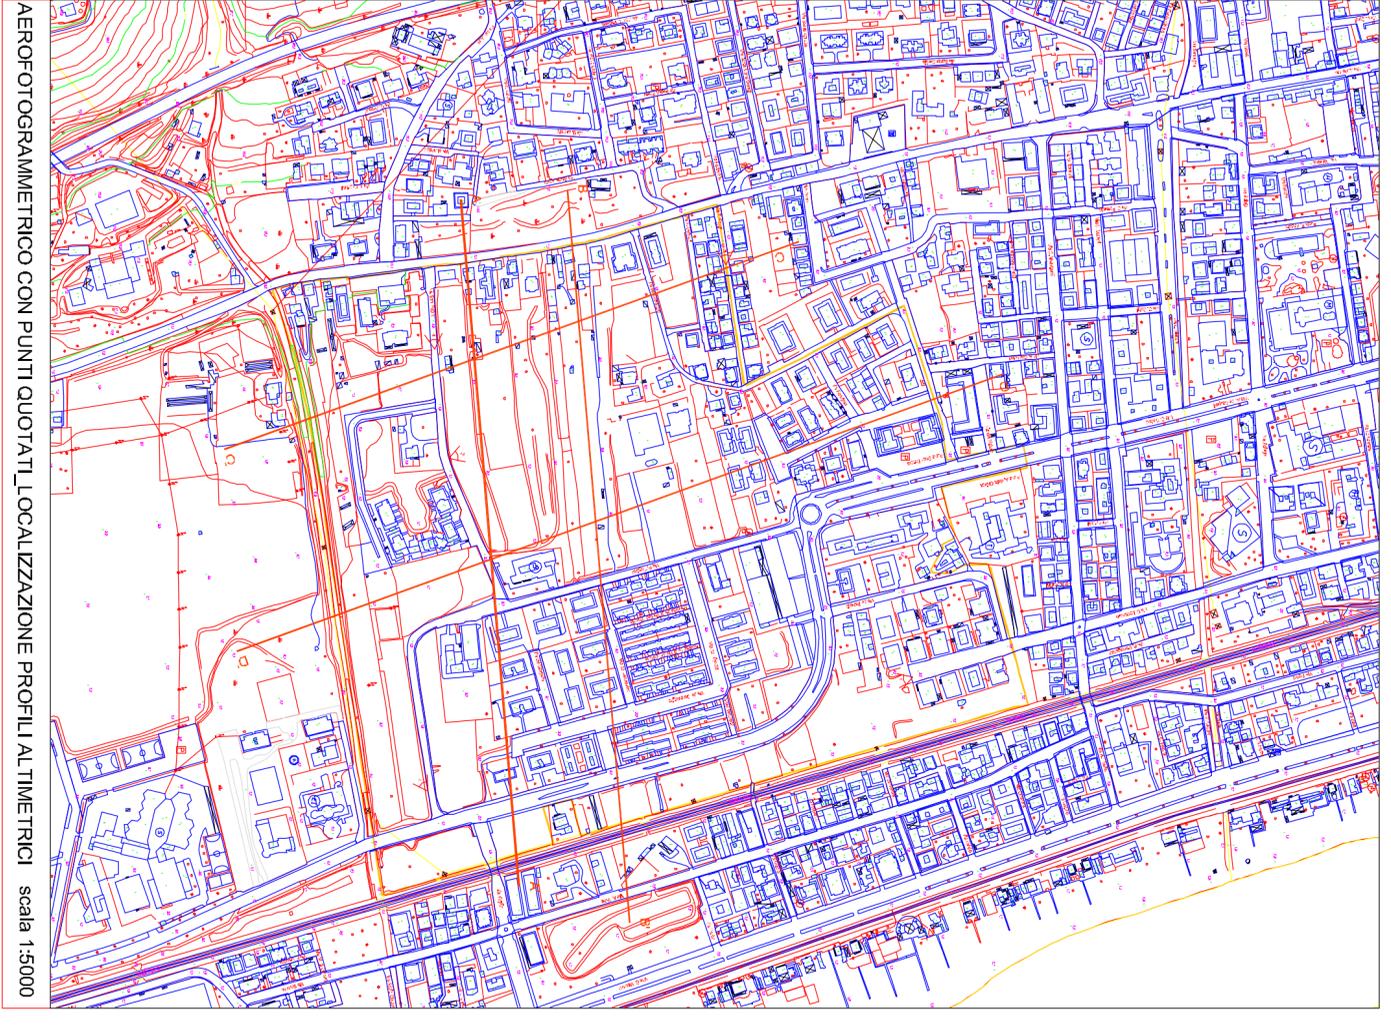

AEROFOTOGRAMMETRICO CON PUNTI QUOTATI LOCALIZZAZIONE PROFILI ALTIMETRICI scala 1:5000