



PROGETTAZIONE

SETTORE GESTIONE DEL TERRITORIO ED ATTIVITA' PRODUTTIVE
Ing. Germano Polidori

SERVIZIO PIANIFICAZIONE URBANISTICA
Dot. Gianni Tiburtini
Geom. Massimo Forlini

COMUNE DI SAN BENEDETTO DEL TRONTO

SINDACO: Pasquallino Plunì

ASSESSORE AI LAVORI PUBBLICI: Andrea Assenti

ASSESSORE AL PORTO: Filippo Olivieri

PROSPETTI - SIMULAZIONE

Ottobre 2017


Elaborato 08

PROGETTO


1:200




Planimetria (scala 1:1000)

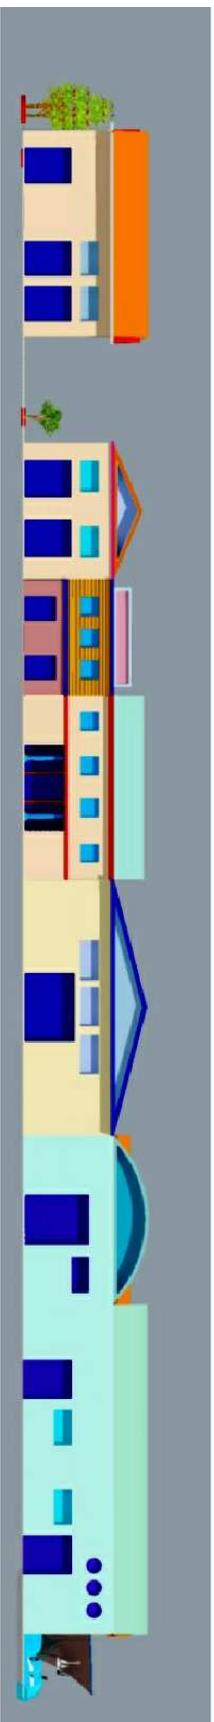


Via A. Vespucci - prospetto Ovest

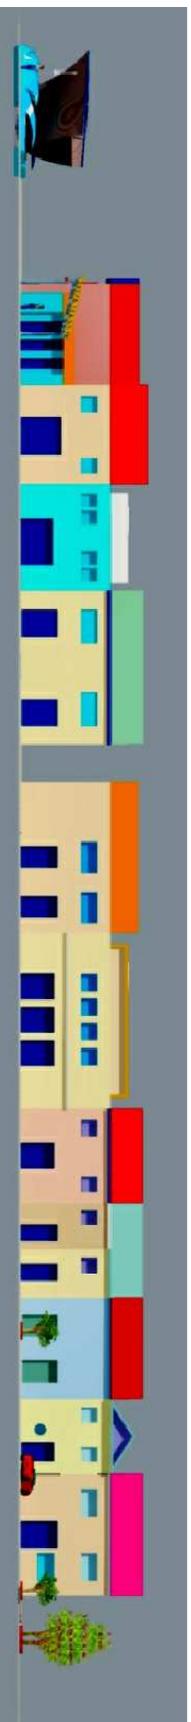


Via Vasco de Gama - prospetto Est

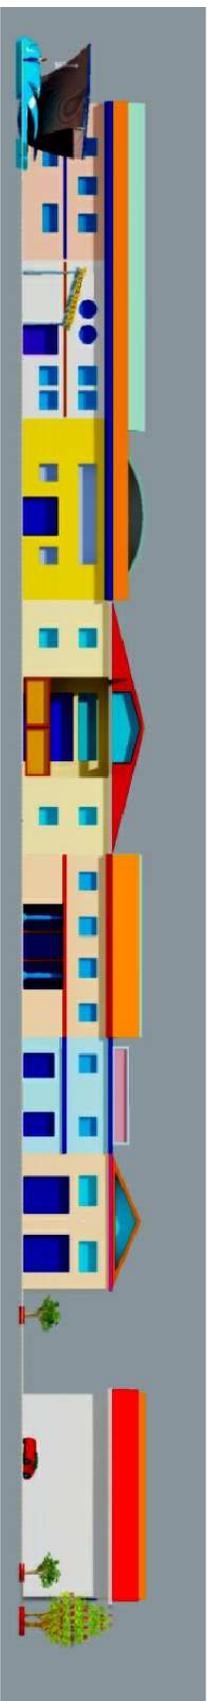


Via Marco Polo - prospetto Est

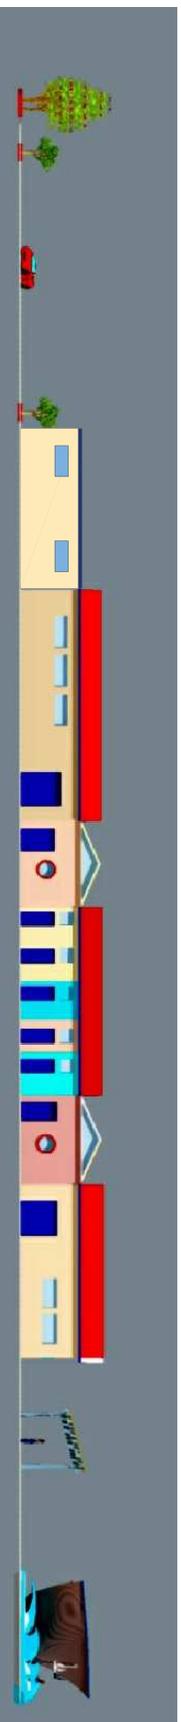

Via Vasco de Gama - prospetto Ovest

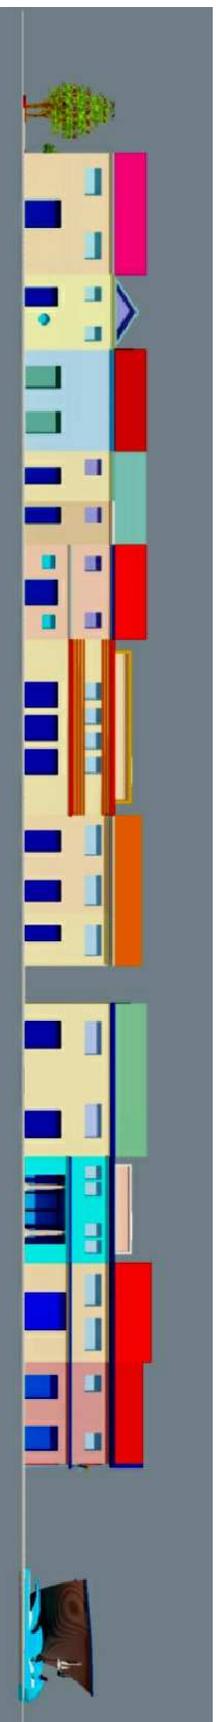

Via Marco Polo - prospetto Ovest

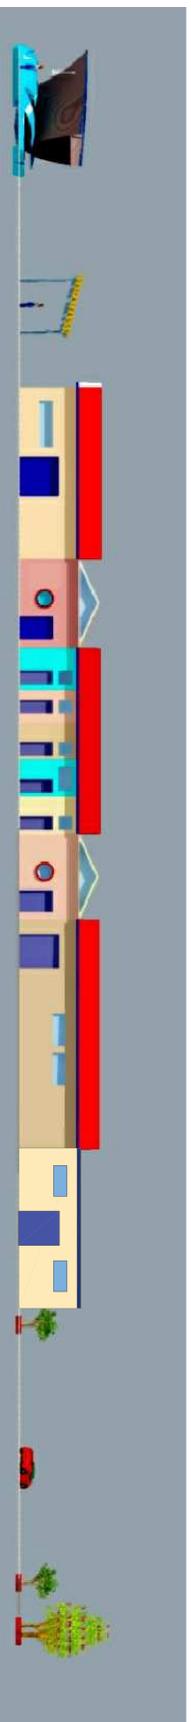

Via Cappellini - prospetto Est