



PIANO DI COMPARTO

In attuazione al Piano Regolatore Portuale approvato con D.G.R. n. 65/12014



PROGETTAZIONE

SETTORE GESTIONE DEL TERRITORIO ED ATTIVITA' PRODUTTIVE

Ing. Germano Polidori

SERVIZIO PIANIFICAZIONE URBANISTICA

Dott. Gianni Tiburtini

Geom. Massimo Forlini

COMUNE DI SAN BENEDETTO DEL TRONTO

SINDACO: Pasqualino Plunì

ASSESSORE AI LAVORI PUBBLICI: Andrea Assenti

ASSESSORE AL PORTO: Filippo Olivieri

PLANIMETRIA SOTTOSERVIZI DI PROGETTO


Ottobre 2017

Elaborato 12

PROGETTO

1:500

LEGENDA

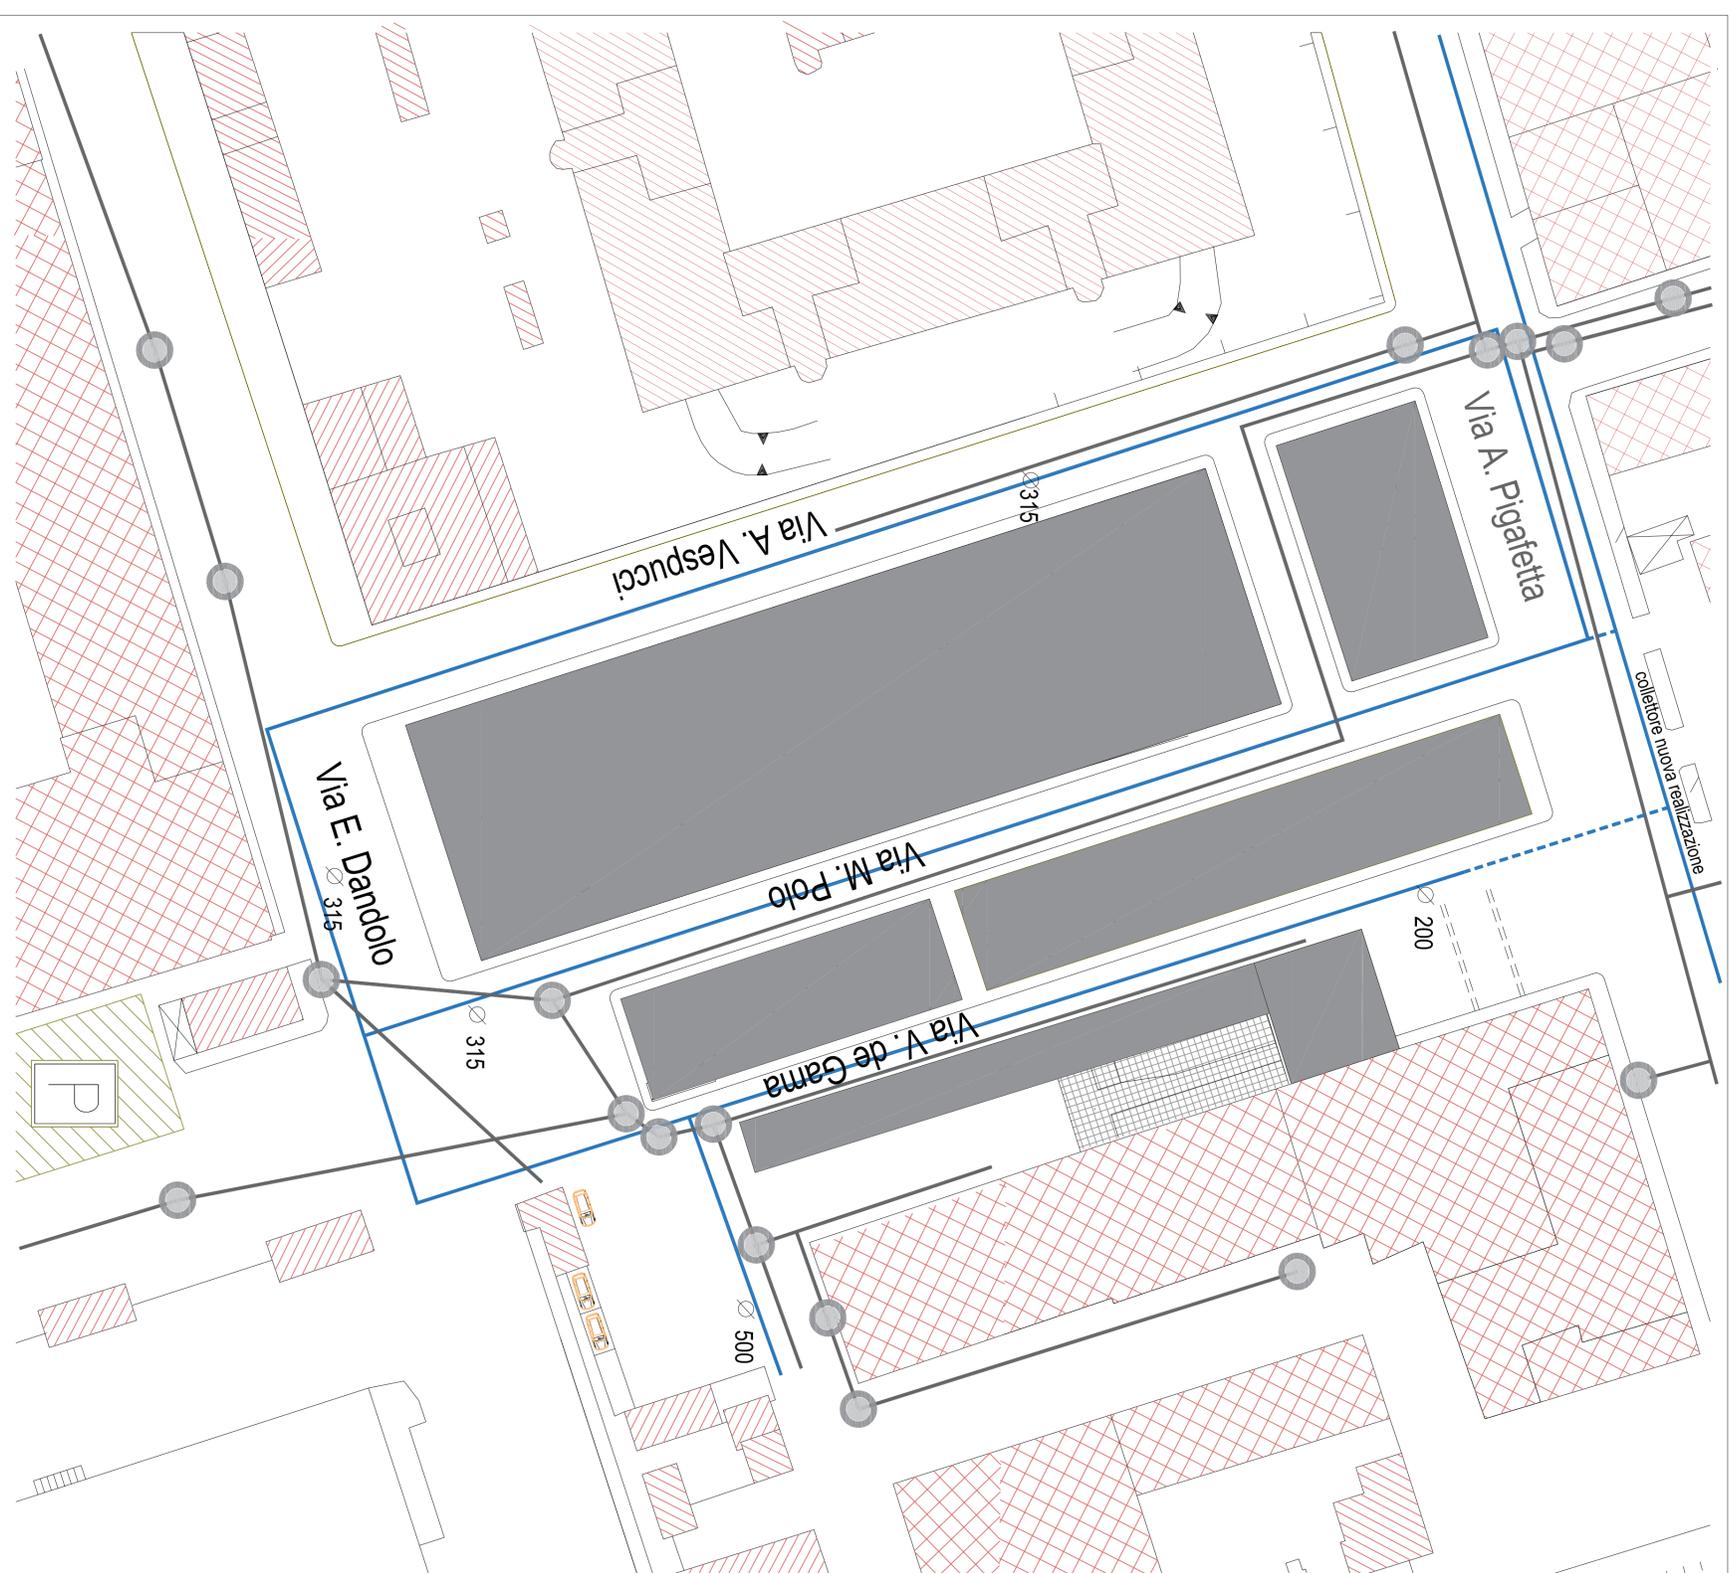

Planimetria (scala 1:500)