

Comune di San Benedetto del Tronto  
P R O V I N C I A D I A S C O L I P I C E N O


# PPSPX

PIANO PARTICOLAREGGIATO  
DI INIZIATIVA PUBBLICA  
IN ATTUAZIONE AL PRG VIGENTE  
ZONA MARINA DI SOTTO - PIAZZA SAN PIO X

PROGETTAZIONE  
SETTORE SVILUPPO E QUALITA' DEL TERRITORIO E DELL'ECONOMIA LOCALE

DIRIGENTE DEL SETTORE  
Ing. G. Pollicioni

Servizio Pianificazione Urbanistica, Sviluppo Sostenibile e S.I.T.  
Ing. M. Cicchi  
per. ed. G. Ciarcocchi  
geom. M. Forlani  
dott. G. Tiburdi

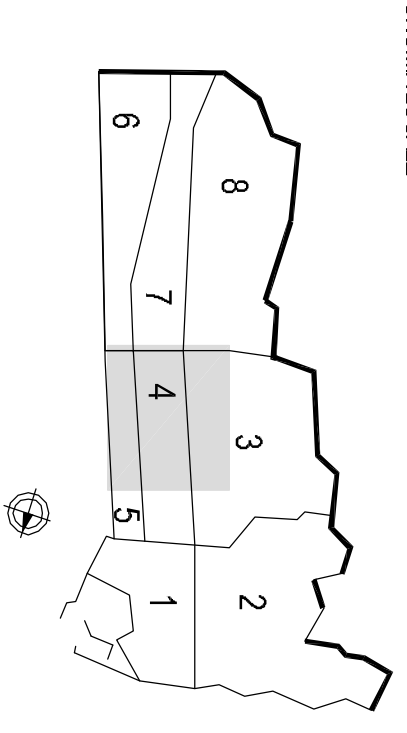

PROFILI ALTIMETRICI: STATO ATTUALE

ELAB. 6

SCALA 1 : 5.000  
SCALA 1 : 2.000

Luglio 2014



AEROFOTOGRAFIMETRICO QUOTATO LOCALIZZAZIONE PROFILI ALTIMETRICI scala 1:5000



PROFILI ALTIMETRICI


scala 1:2000



VISTE morfologia del sito 1



2

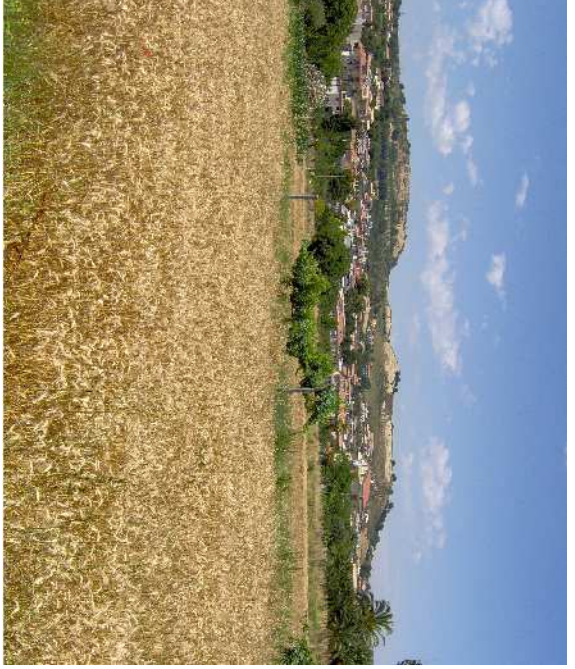

3



4



5