


Schema degli accessi tipo al mare in corrispondenza delle spiagge libere

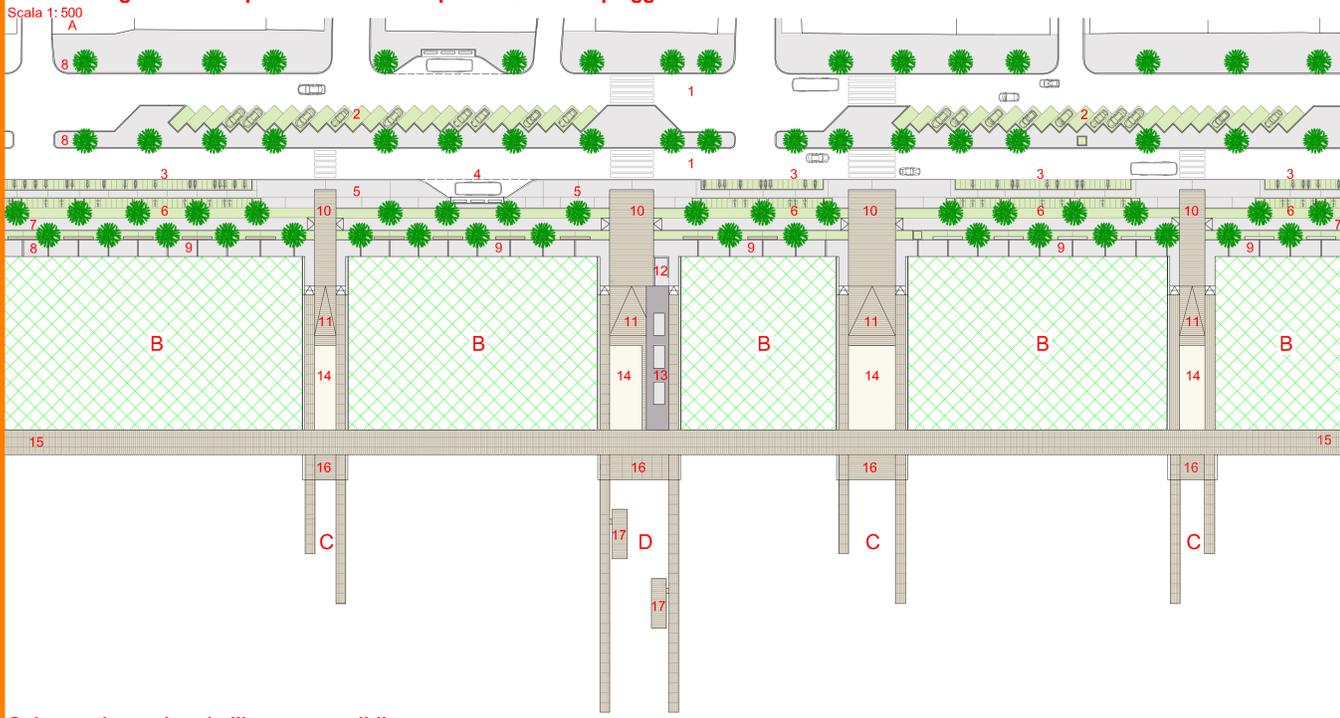

- A Strutture a prevalenza alberghiera
- B Aree in concessione per stabilimenti balneari
- C Spiagge libere accessibili
- D Spiagge libere accessibili dotate di attrezzature e servizi

Mobilità

- 1 Corsie stradali
- 2 Parcheggi auto a raso inerbiti
- 3 Parcheggi motocicli
- 4 Fermata bus
- 5 Spazi attrezzati
- 6 Parcheggi bici
- 7 Pista ciclabile

Lungomare


- 8 Filari di palme
- 9 Passeggiata
- 10 Varchi
- 11 Accessi alla spiaggia
- 12 Isole ecologiche
- 13 Attrezzature e servizi
- 14 Arenile attrezzato

Passeggiata sulla spiaggia

- 15 Passeggiata
- 16 Pedana
- 17 Spazi attrezzati per tutti


Schema tipo spiaggia libera accessibile

Pianta Scala 1: 200

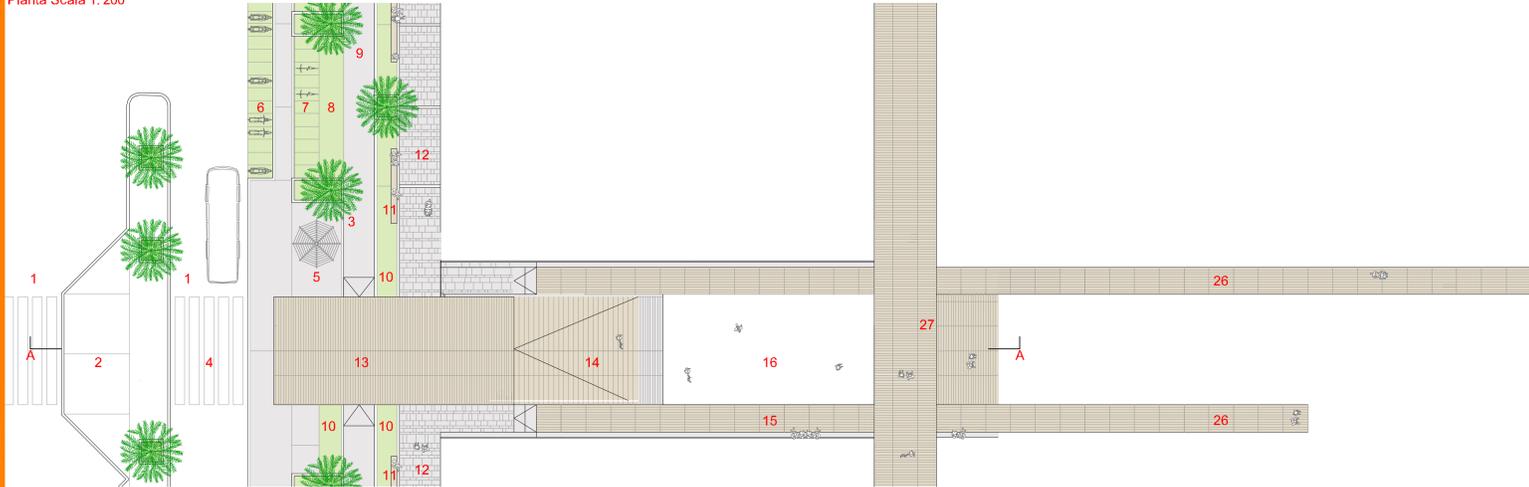

Sezione A - A

Scala 1: 200

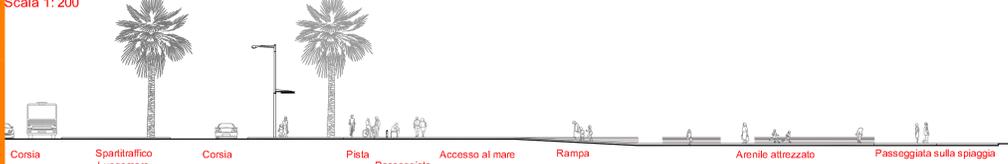

Lungomare

- 1 Corsie stradali
- 2 Spartitraffico
- 3 Filari di palme
- 4 Attraversamenti pedonali
- 5 Spazi attrezzati
- 6 Parcheggio inerbito - motocicli
- 7 Parcheggio inerbito - bici
- 8 Spazio di manovra bici
- 9 Pista ciclabile
- 10 Aiuola a prato
- 11 Sedute
- 12 Passeggiata

Accesso al mare


- 13 Accesso dal lungomare
- 14 Piano inclinato
- 15 Percorsi
- 16 Arenile attrezzato
- 17 Seduta
- 18 Isola ecologica
- 19 Deposito
- 20 Bagni
- 21 Bagni disabili
- 22 Spogliatoi disabili
- 23 Docce disabili
- 24 Spogliatoio comune
- 25 Pergola

Arenile

- 26 Pedane removibili
- 27 Passeggiata litoranea
- 28 Spazi attrezzati per tutti
- 29 Spiaggia libera


Schema tipo spiaggia libera accessibile dotata di servizi ed attrezzature

Pianta Scala 1: 200

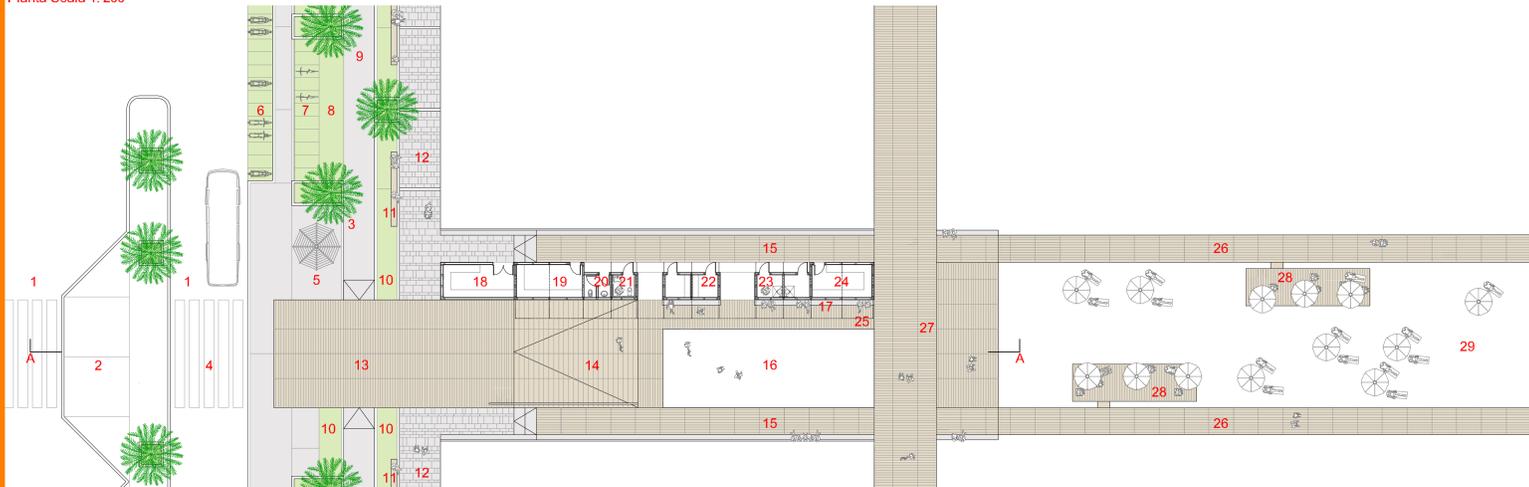

Sezione A - A

Scala 1: 200

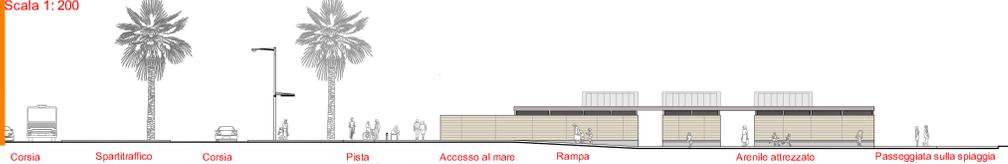

Lungomare

- 1 Corsie stradali
- 2 Spartitraffico
- 3 Filari di palme
- 4 Attraversamenti pedonali
- 5 Spazi attrezzati
- 6 Parcheggio inerbito - motocicli
- 7 Parcheggio inerbito - bici
- 8 Spazio di manovra bici
- 9 Pista ciclabile
- 10 Aiuola a prato
- 11 Sedute
- 12 Passeggiata

Accesso al mare

- 13 Accesso dal lungomare
- 14 Piano inclinato
- 15 Percorsi
- 16 Arenile attrezzato
- 17 Seduta
- 18 Isola ecologica
- 19 Deposito
- 20 Bagni
- 21 Bagni disabili
- 22 Spogliatoi disabili
- 23 Docce disabili
- 24 Spogliatoio comune
- 25 Pergola



Arenile

- 26 Pedane removibili
- 27 Passeggiata litoranea
- 28 Spazi attrezzati per tutti
- 29 Spiaggia libera

Ipotesi accessibilità alla spiaggia stabilimento balneare con fronte =20mt



Pianta Scala 1:500

Pianta Scala 1:200

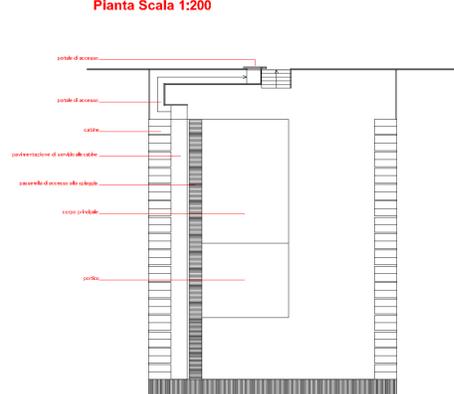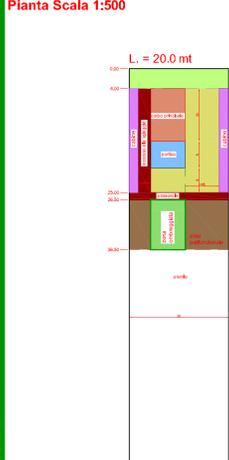

Dettaglio pavimentazione corridoio di accesso alla spiaggia

Pianta Scala 1: 20

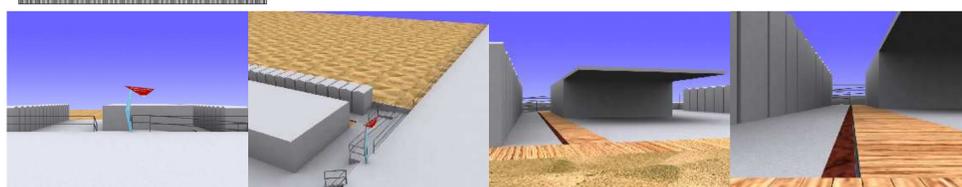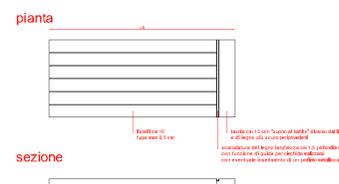



Comune di San Benedetto del Tronto
PROVINCIA DI ASCOLI PICENO

PIANO REGOLATORE DI SPIAGGIA
VARIANTE GENERALE **PRS**



PROGETTAZIONE
SETTORE SVILUPPO DEL TERRITORIO E DELL'ECONOMIA LOCALE

Direttore: c.c.t. ing. Germano Pollicino

Servizio Progett. Progr. U.T. Sviluppo Sost. e SIT
c.c.t. ing. Marco Cicchi
per. arch. Giovanni Ciaroni
geom. Massimo Fortini
geom. Gianni Trunfani

Collaboratori:
c.c.t. arch. Luigina Zazo

Sindaco: Segretario generale

PROGETTO DI INDIRIZZO

ELAB. 10

Gennaio 2019