


STRALCIO PIANO DI RECUPERO ZONA A2 SCALA 1/500

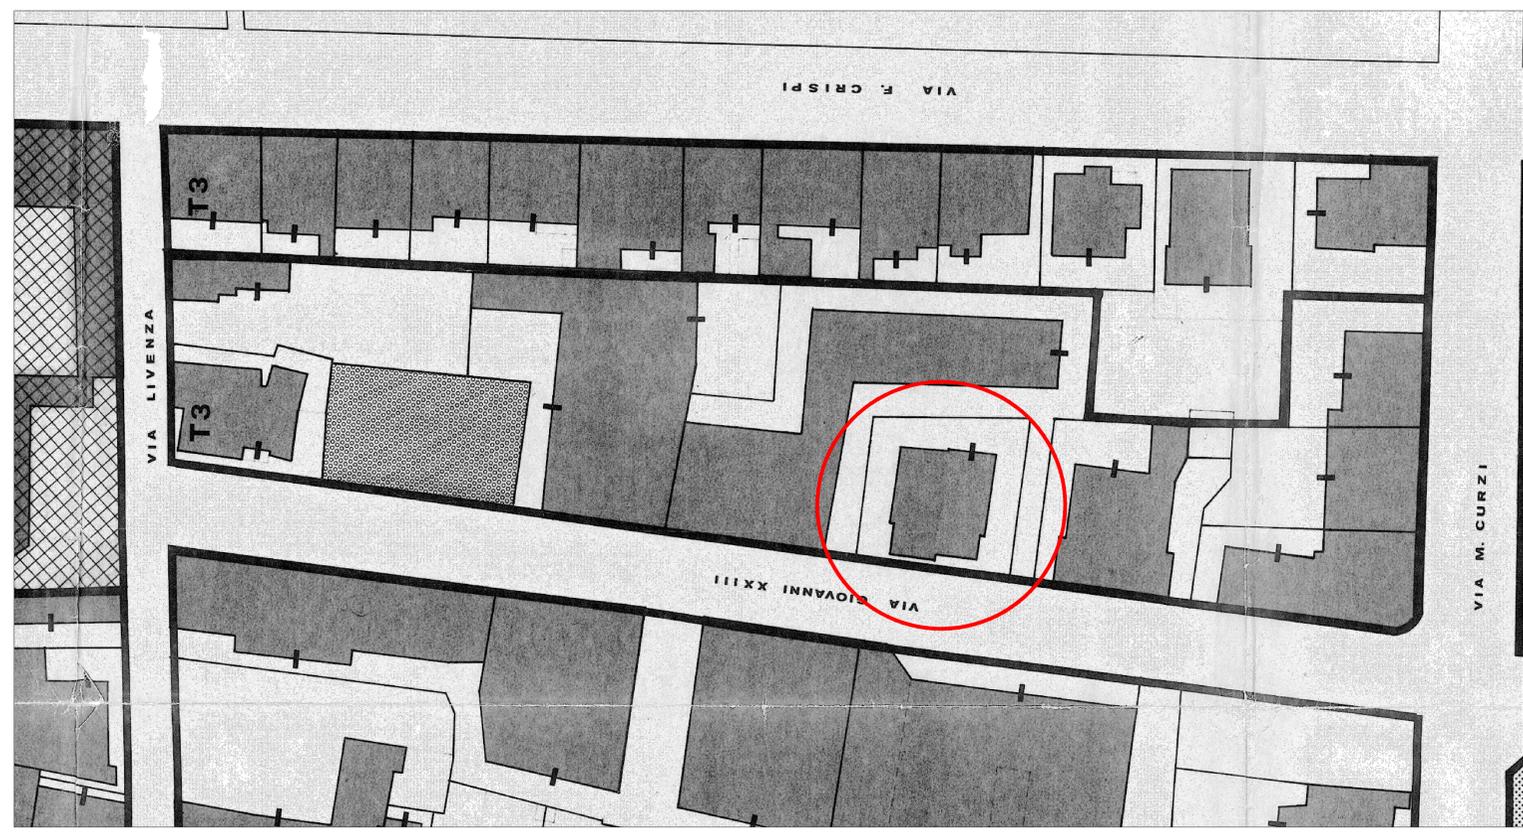


PROGETTO - TAVOLA DI COORDINAZIONE NORMATIVA

TAV.5.1 scala 1:500

- LEGENDA**
- UNITA' DI RIFERIMENTO**
- LOTTO D'INTERVENTO COORDINATO
 - " MINIMO D'INTERVENTO EDIFICATO
 - " " " LIBERO
 - " INEDIFICABILE


- AREE PUBBLICHE O DI USO PUBBLICO**
- AREA PER LE ATTREZZATURE COMUNI
 - " " IL VERDE PUBBLICO ATTREZZATO
 - " " L'ISTRUZIONE DELL'OBBLIGO
 - " " " SUPERIORE
 - LE ATTREZZATURE SPECIALI
 - " " PARCHEGGIO

STRALCIO AEROFOTOGRAMMETRICO (APPLICAZIONE COMUNALE "SILVER BROWSER") SCALA 1/500

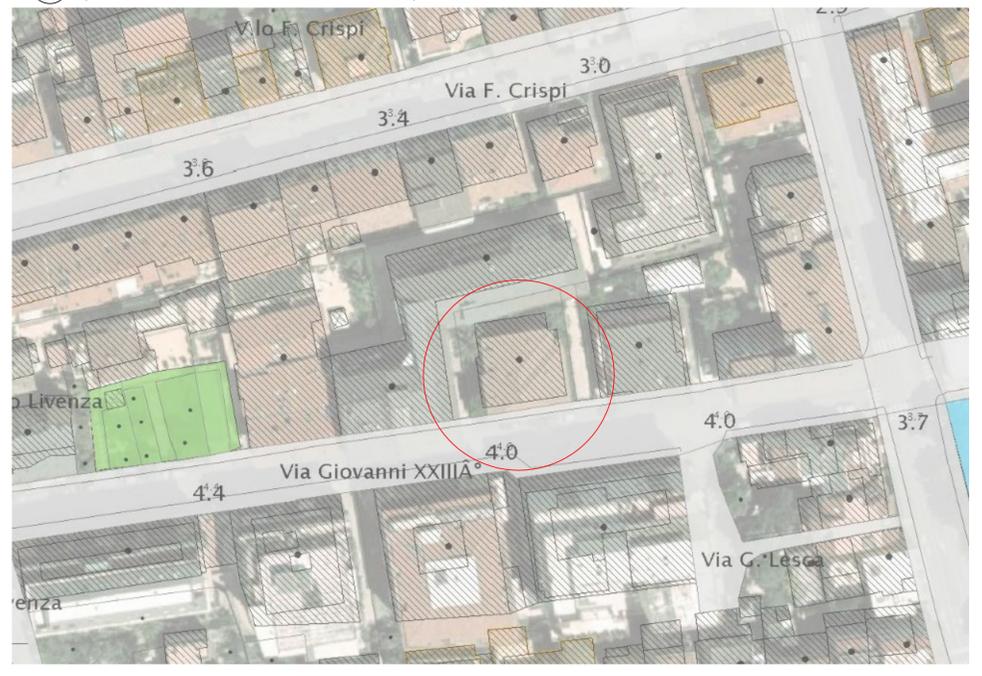

REV.	DATA	DESCRIZIONE
T6		PIANTE E SEZIONI
T7		PROSPETTI E ASSONOMETRE
T8		ESPLOSO TECNOLOGICO COGITATIVO
T9		NORME NUOVO PIANO PARTICOLAREGGIATO
T1		INQUADRAMENTO GENERALE
T2		DOCUMENTAZIONE FOTOGRAFICA
T3		STATO ATTUALE
T4		PLANVOLUMETRICO
T5		PLANIMETRIA GENERALE

STRALCIO PRG SCALA 1/5000

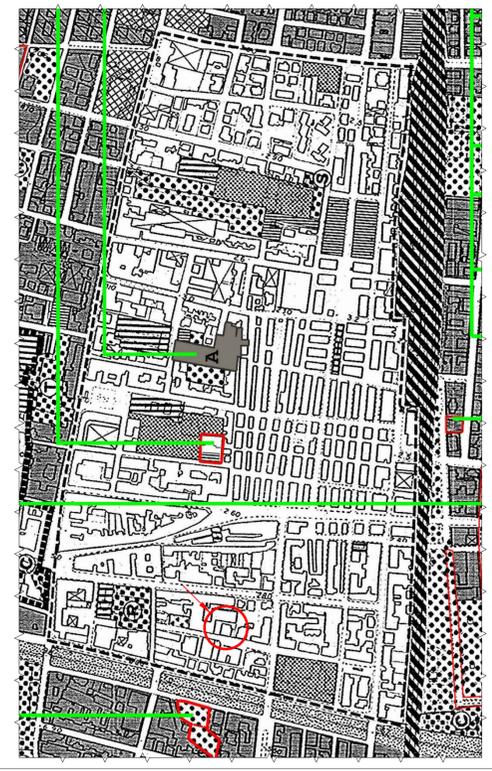

- ZONE A DESTINAZIONE PREVALENTEMENTE RESIDENZIALE**
- art. 28.1 ZONA STORICA A 1 - PAESE ALTO
 - art. 28.2 ZONA STORICA A 2 - CENTRO
 - art. 28.2 ZONA STORICA A 3 - PORTO D'ASCOLI
 - art. 30 ZONE RESIDENZIALI DI COMPLETAMENTO B 1
 - art. 31 ZONE RESIDENZIALI DI COMPLETAMENTO B 2
 - art. 32 ZONE RESIDENZIALI DI COMPLETAMENTO B 3
 - art. 33 ZONE RESIDENZIALI DI COMPLETAMENTO B 4 CON CONVENZIONAMENTO
 - art. 35 ZONE RESIDENZIALI DI ESPANSIONE C 1
 - art. 36 ZONE RESIDENZIALI DI ESPANSIONE C 2
 - art. 37 ZONE RESIDENZIALI DI ESPANSIONE C 3
 - art. 38 ZONE AD INSEDIAMENTO SPARSO ALL'INTERNO DELLE ZONE PUBBLICHE
 - art. 39.1 ZONA PER ATTREZZATURE TURISTICHE COLLINARI T 1
 - art. 39.2 ZONA PER ATTREZZATURE TURISTICHE COLLINARI T 2
 - PERIMETRO DELLE ZONE RESIDENZIALI DA ASSOGGETTARE A.P.E.E.P.

COMUNE DI SAN BENEDETTO DEL TRONTO (AP)
PIANO PARTICOLAREGGIATO DI RECUPERO CON INTERVENTO DI RISTRUTTURAZIONE EDILIZIA CON DEMOLIZIONE E RICOSTRUZIONE (PIANO CASA REGIONALE)
 (L.R. N.22/2009 e ss.mm.ii., DPR 380/01 art.3 comma 1, lettera d)
 via Papa Giovanni XXIII, 19

PROGETTO ARCHITETTONICO



STUDIO FABER
 Progettazione architettonica e strutturale - Via L. Mercantini, 16 - SAN BENEDETTO DEL T. - Tel. e Fax 0735.584168 - www.studiofaber.com

COMMITTENTE
EDDA CAPOCASA
 Per procura **LORENA CAMERANESI**
ELIDE CAMERANESI

PROGETTISTA ARCHITETTONICO
 Dott. Ing. **GIUSEPPE DI SERAFINO** e Dott. Arch. **STEFANO FINOCCHI**

CON
 Dott. Arch. **ELISA CORRADETTI**
 DIRETTORE DEI LAVORI DELLE OPERE ARCHITETTONICHE
 Dott. Ing. **ERMANNO M. EGIDI**

DATA PROGETTO
 06/08/2021

DISEGNO
 SCALE 1/5000, 1/500
 DATA REV.
 N.
T A1 REV. 0

INQUADRAMENTO GENERALE