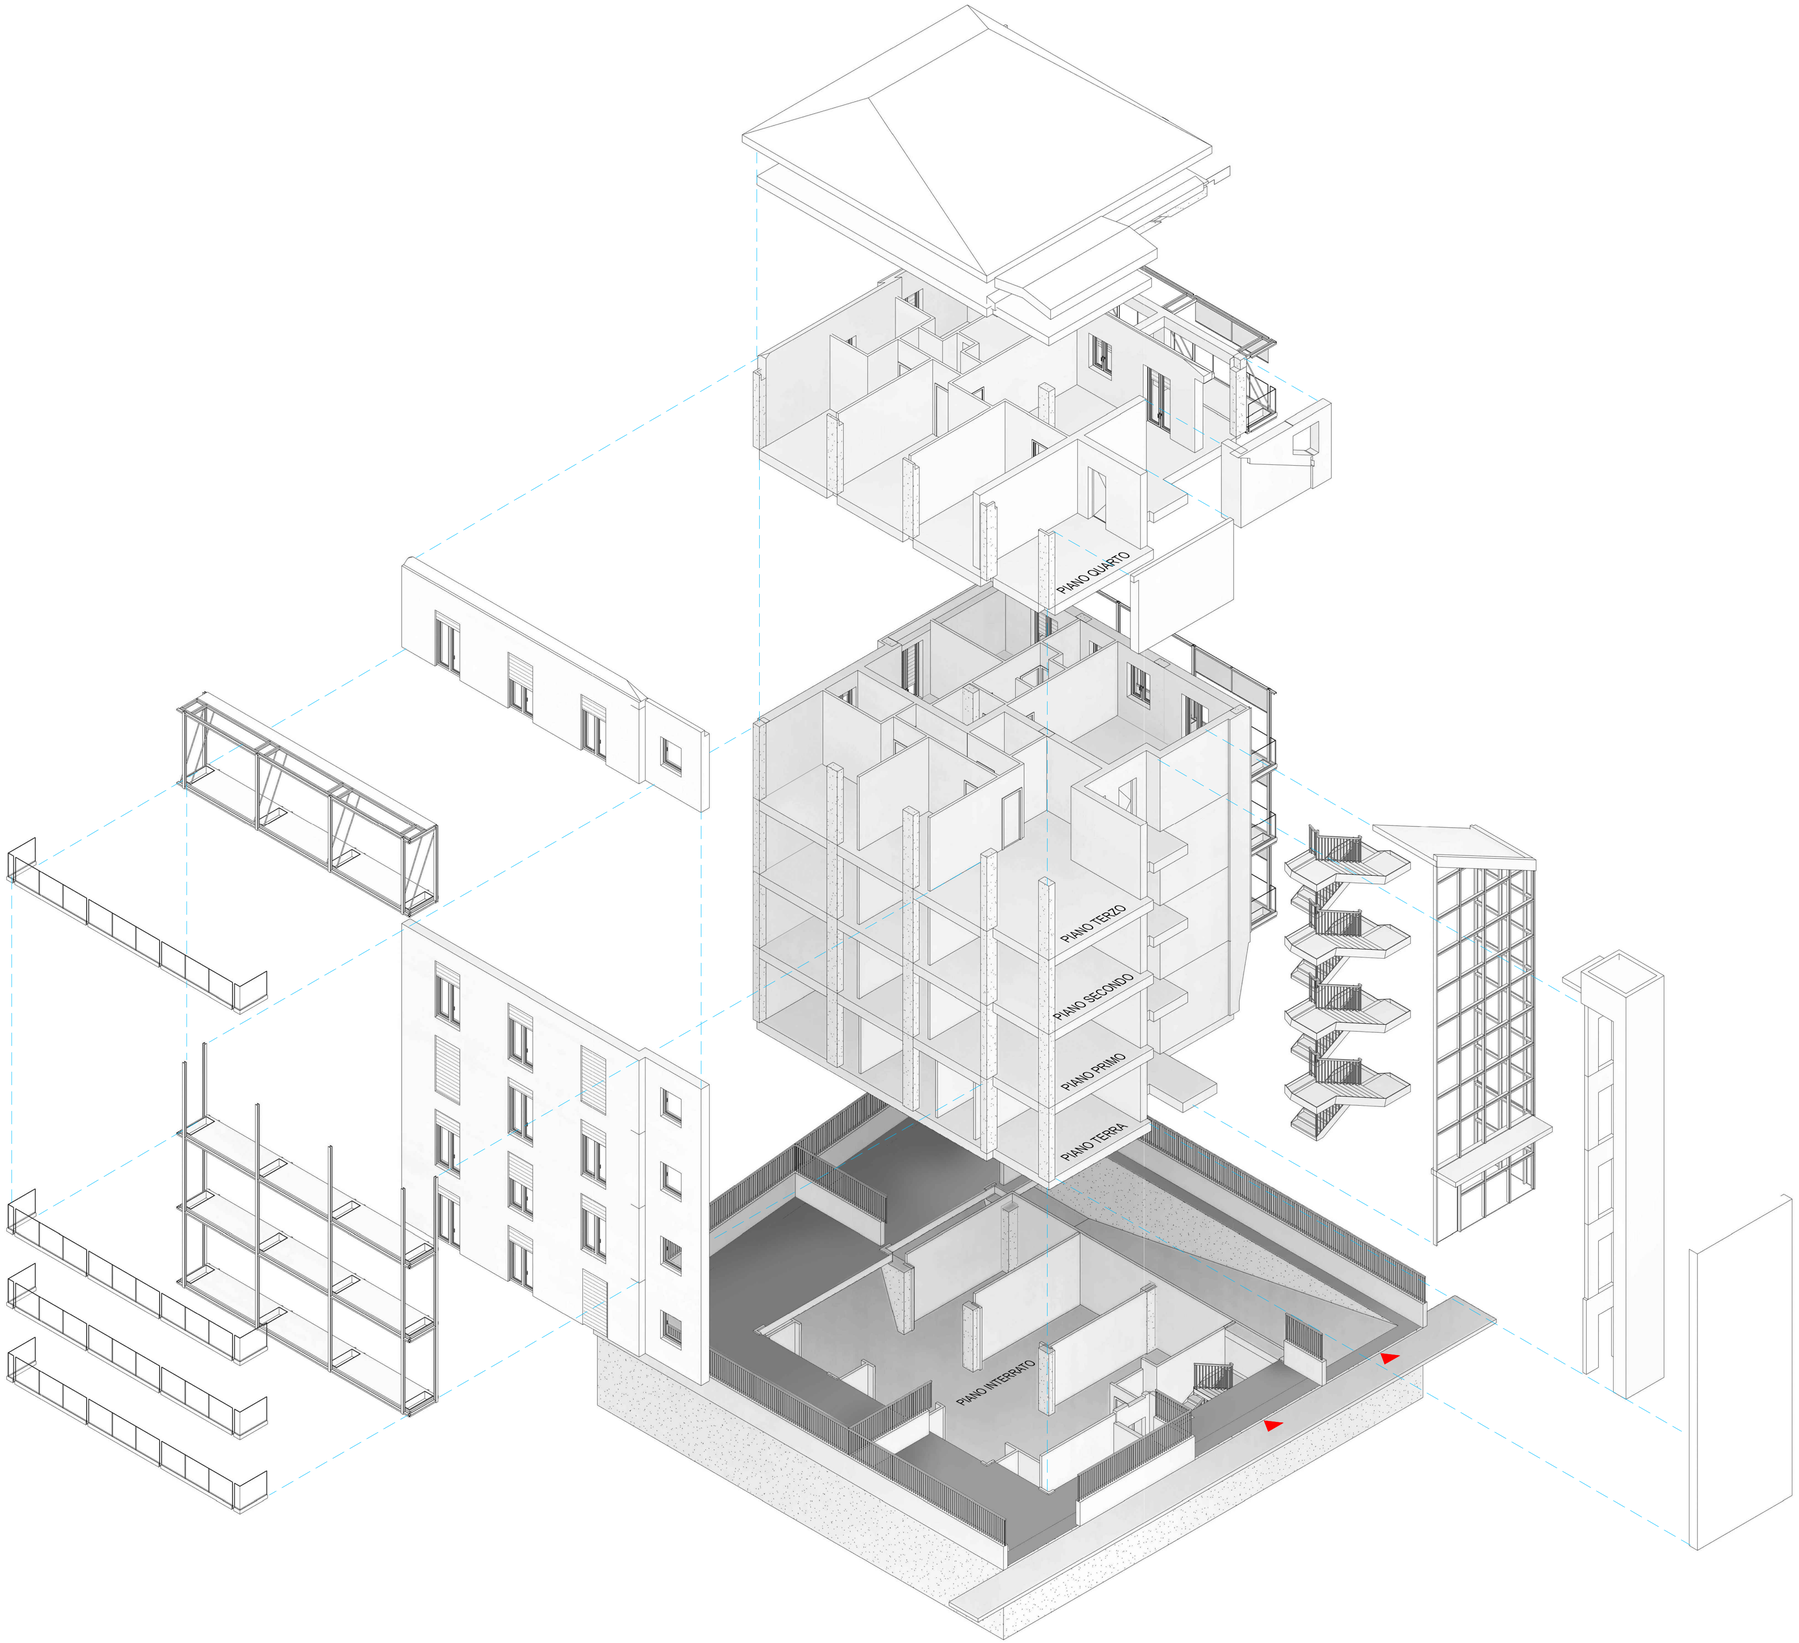

REV.	DATA	DESCRIZIONE

T6	PIANTE E SEZIONI	T7	PROSPETTI E ASSONOMETRIE	T8	ESPLOSO TECNOLOGICO COSTRUTTIVO	T9	NORME NUOVO PIANO PARTICOLAREGGIATO	
T1	INQUADRAMENTO GENERALE	T2	DOCUMENTAZIONE FOTOGRAFICA	T3	STATO ATTUALE	T4	PLANIVOLUMETRICO	T5	PLANIMETRIA GENERALE

COMUNE DI SAN BENEDETTO DEL TRONTO (AP)

PIANO PARTICOLAREGGIATO DI RECUPERO CON INTERVENTO DI RISTRUTTURAZIONE EDILIZIA CON DEMOLIZIONE E RICOSTRUZIONE (PIANO CASA REGIONALE)

(L.R. N.22/2009 e ss.mm.ii., DPR 380/01 art.3 comma 1, lettera d)
via Papa Giovanni XXIII, 19

PROGETTO ARCHITETTONICO

STUDIO FABER
Progettazione architettonica e strutturale
- via L.Mercantini, 16 - SAN BENEDETTO DEL T. - Tel. e Fax 0735.584168 - www.studiofaber.com

COMMITTENTE
EDDA CAPOCASA
Per procura LORENA CAMERANESI
ELIDE CAMERANESI

PROGETTISTA ARCHITETTONICO
Dott. Ing. GIUSEPPE DI SERAFINO E Dott. Arch. STEFANO FINOCCHI
CON
Dott. Arch. ELISA CORRADETTI
DIRETTORE DEI LAVORI DELLE OPERE ARCHITETTONICHE
Dott. Ing. ERMANNO M. EGIDI

DATA PROGETTO
06/08/2021

DISEGNO

ESPLOSO TECNOLOGICO COSTRUTTIVO

SCALE 1/100
DATA REV. -
N. T A8 REV. 0

FILE: Esploso.dwg DATA PDF: 07/12/2021

QUESTO DISEGNO NON SI PUO' RIPRODURRE NE COPIARE, NE COMUNICARE A TERZE PERSONE OD A CASE CONCORRENTI SENZA IL NOSTRO CONSENSO (VIGENTI LEGGI SULLE PRIVATIVE INDUSTRIALI E SULLA TUTELA DELLE OPERE DELL'INGEGNO)

--- Studio Faber\Studio_Faber\Lavori\21_04_17_STUDIO_Ristrutturazione_Casa_Cameranesi___14\Progetto_Esecutivo\Progetto_Preliminare\Disegni\21_10_11_EsplosoEsploso.dwg 01/12/2021 11:51