


AEROFOTOGRAMMETRICO QUOTATO\_LOCALIZZAZIONE PROFILI ALTIMETRICI scala 1:5000



PROFILI ALTIMETRICI scala 1:2000

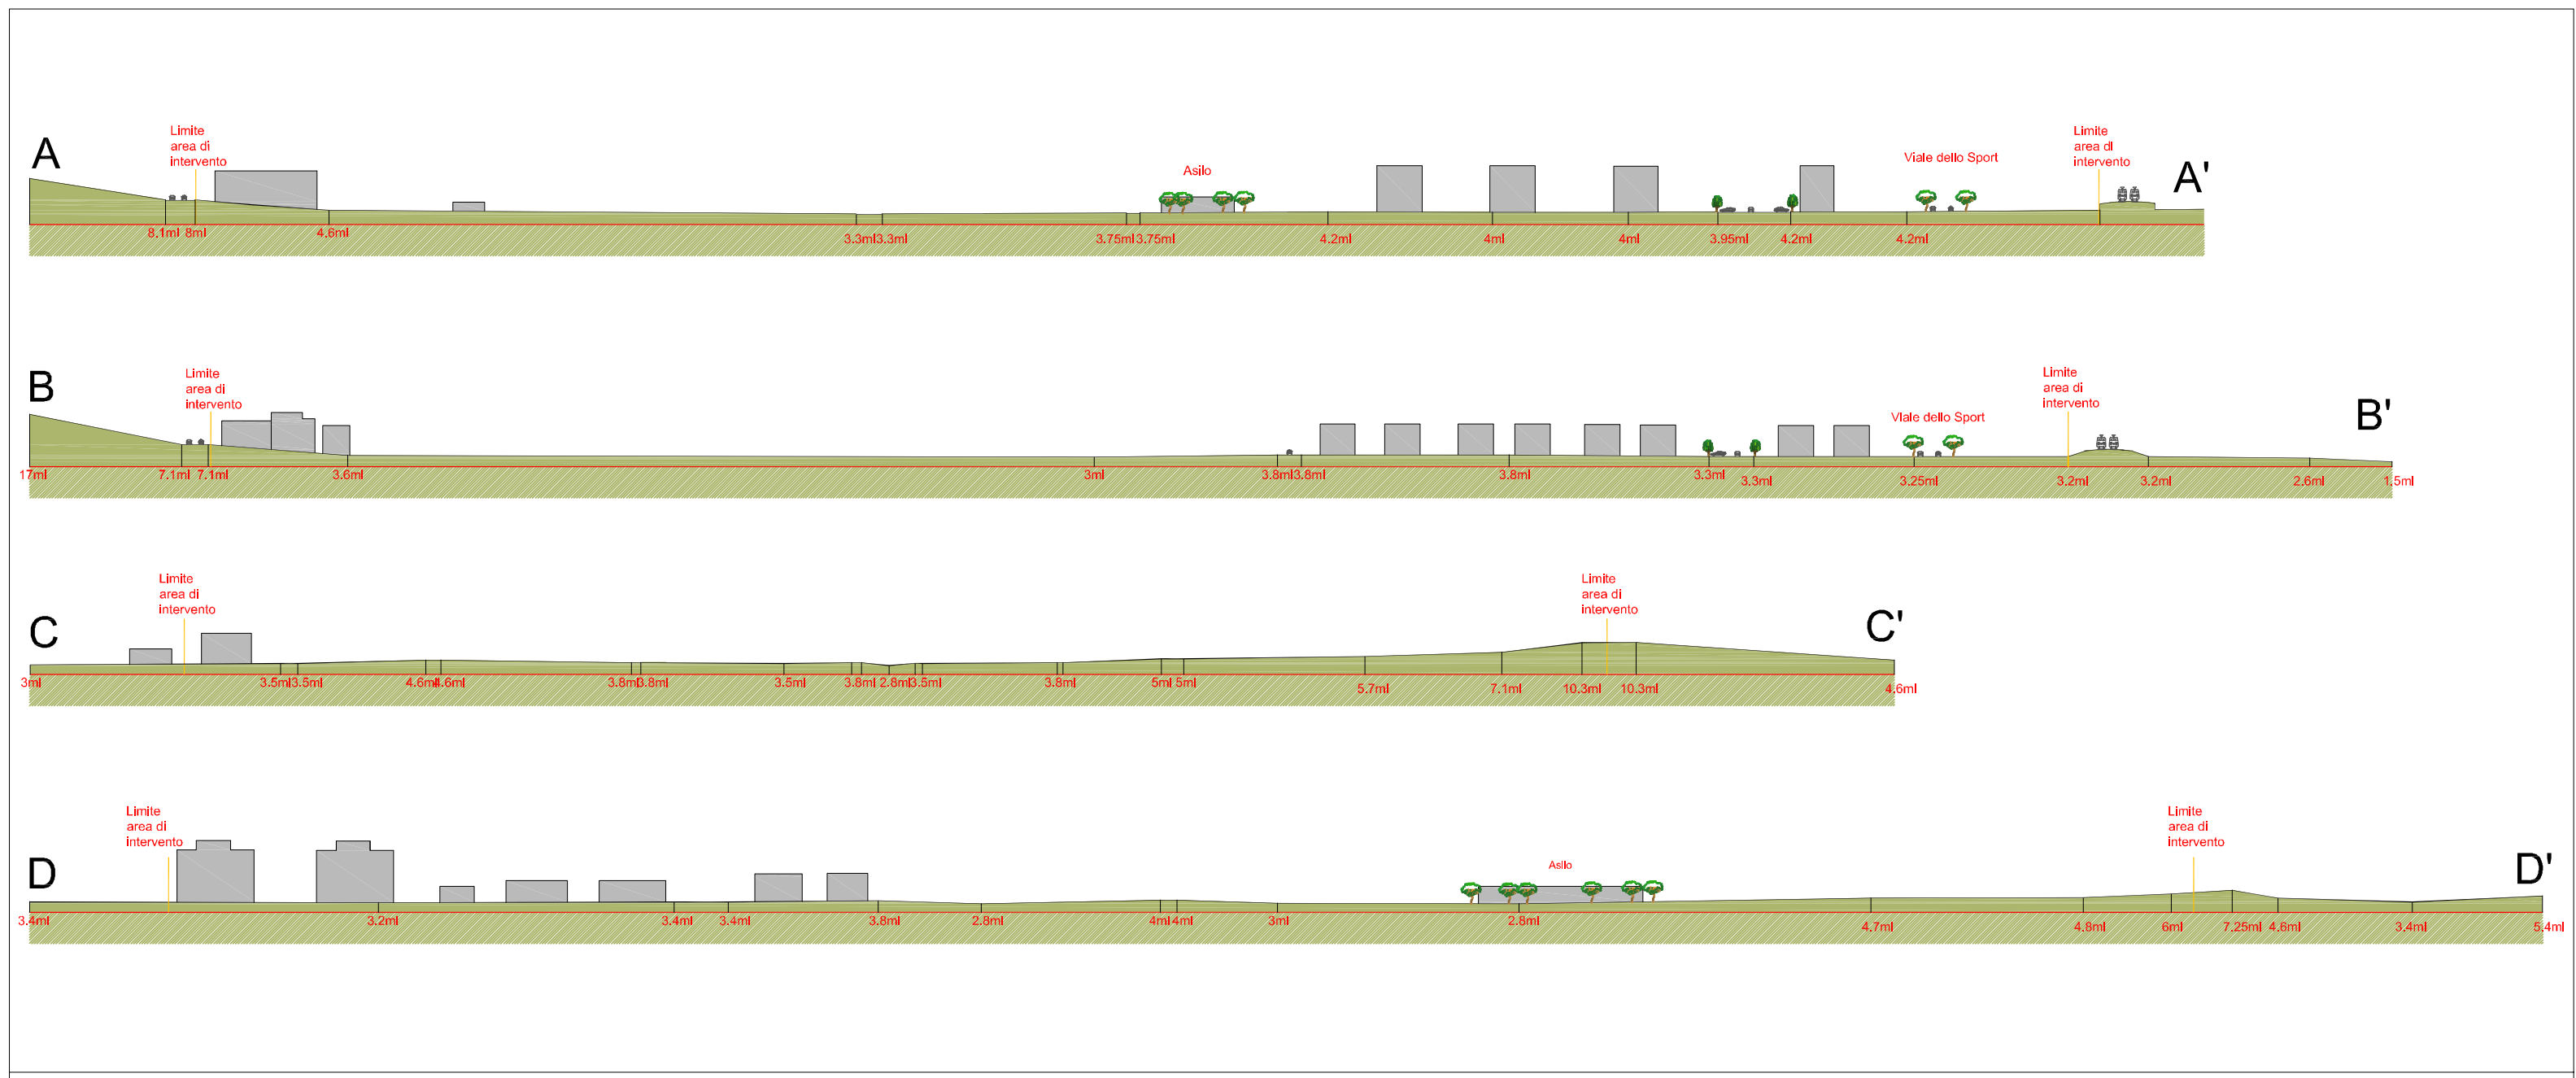

VISTE morfologia del sito 1 2 3 4 5

PIANO PARTICOLAREGGIATO  
DI INIZIATIVA PUBBLICA  
IN ATTUAZIONE AL PRG VIGENTE  
**ZONA MARINA DI SOTTO - PIAZZA SAN PIO X**  
**VARIANTE**

# PPSPX

PROGETTAZIONE  
SETTORE GESTIONE DEL TERRITORIO ED ATTIVITA' PRODUTTIVE


DIRIGENTE DEL SETTORE  
ing. G. Polidori

Servizio Pianificazione Urbanistica  
Direttore dott. G. Tiburtini  
geom. M. Forlini  
geom. A. Capannelli

SINDACO  
Pasqualino Piunti

ASSESSORE  
Pasqualino Piunti

SEGRETARIO GENERALE  
Dott. Edoardo Antuono

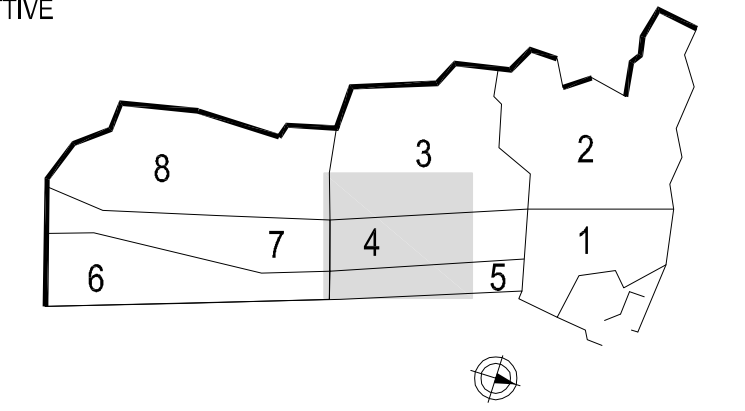

PROFILI ALTIMETRICI: STATO ATTUALE

ELAB. 06

SCALA 1 : 5.000  
SCALA 1 : 2.000

Ottobre 2018