



PARTICOLARI STRADALI


Particolare sezione A-A

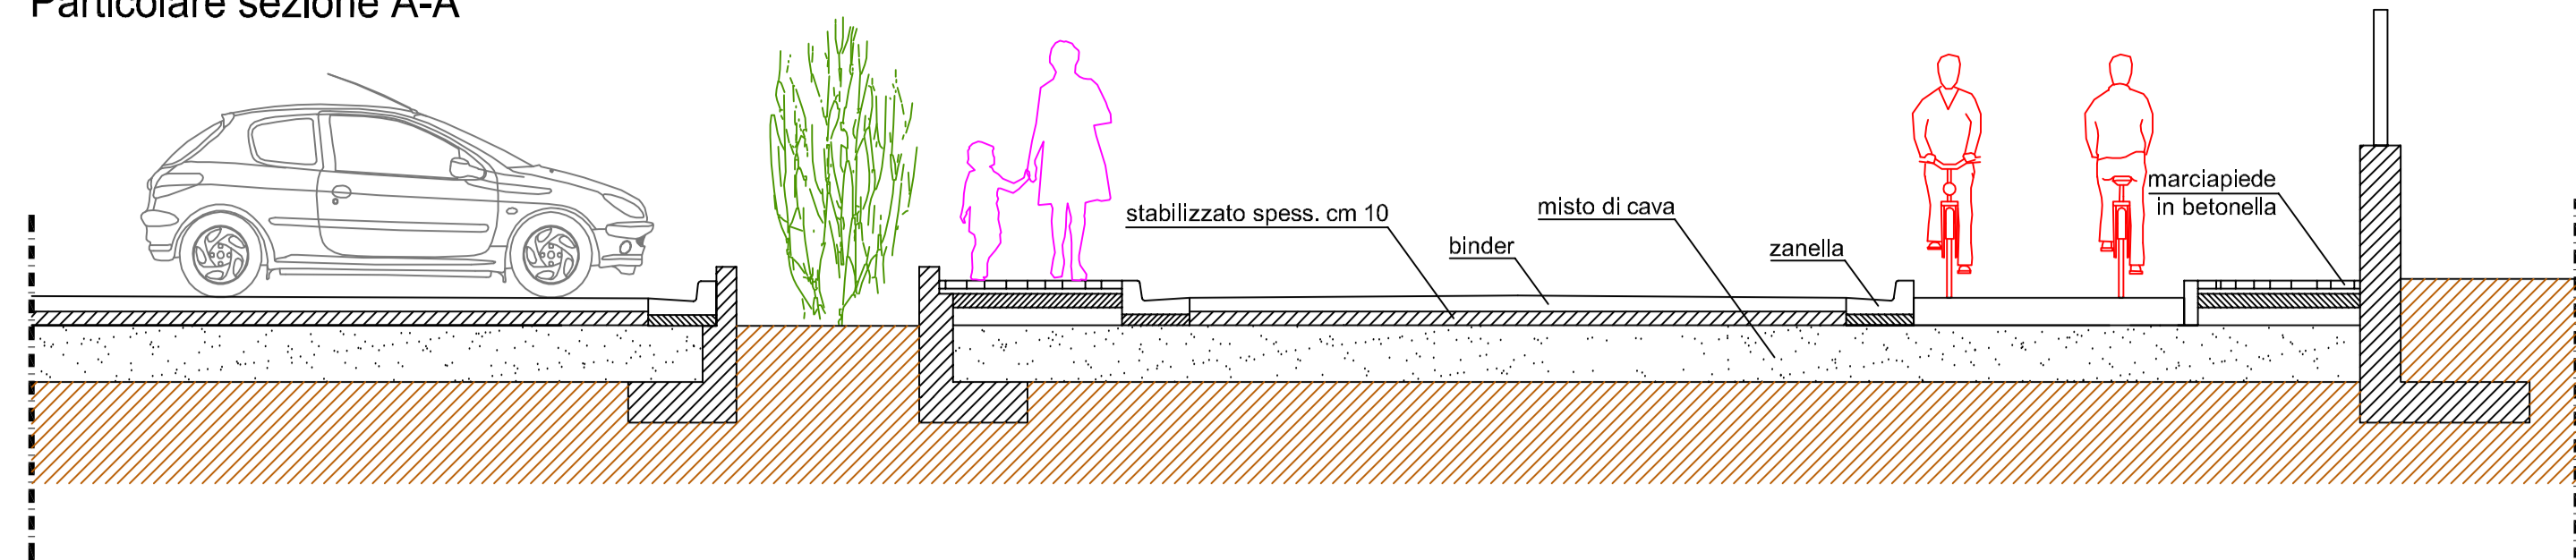


Particolare sezione B-B

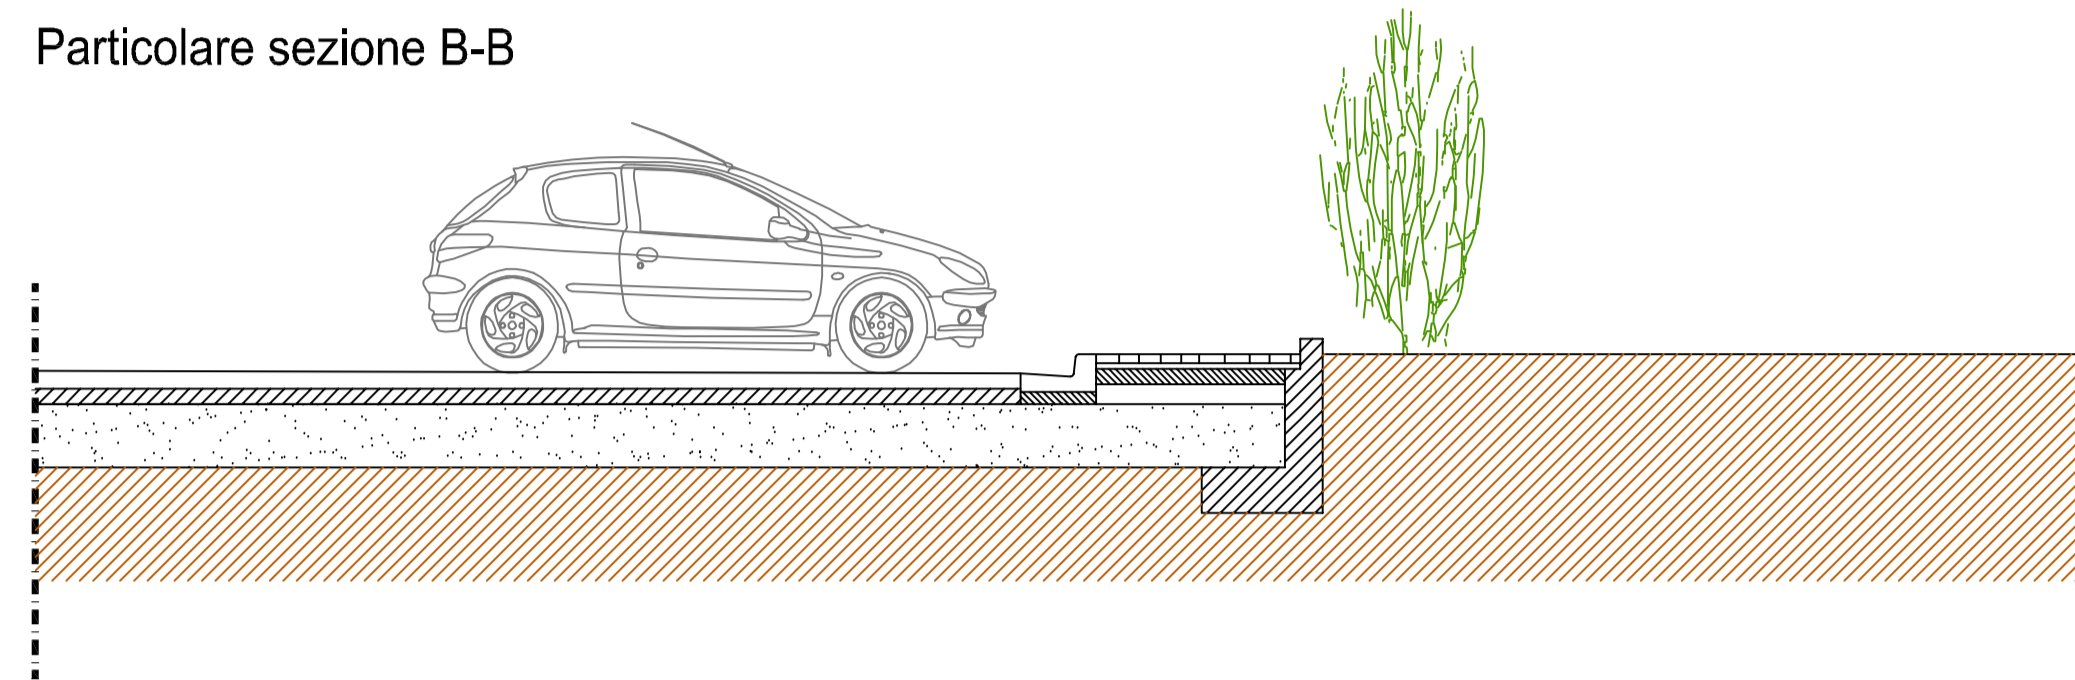


Particolare sezione C-C

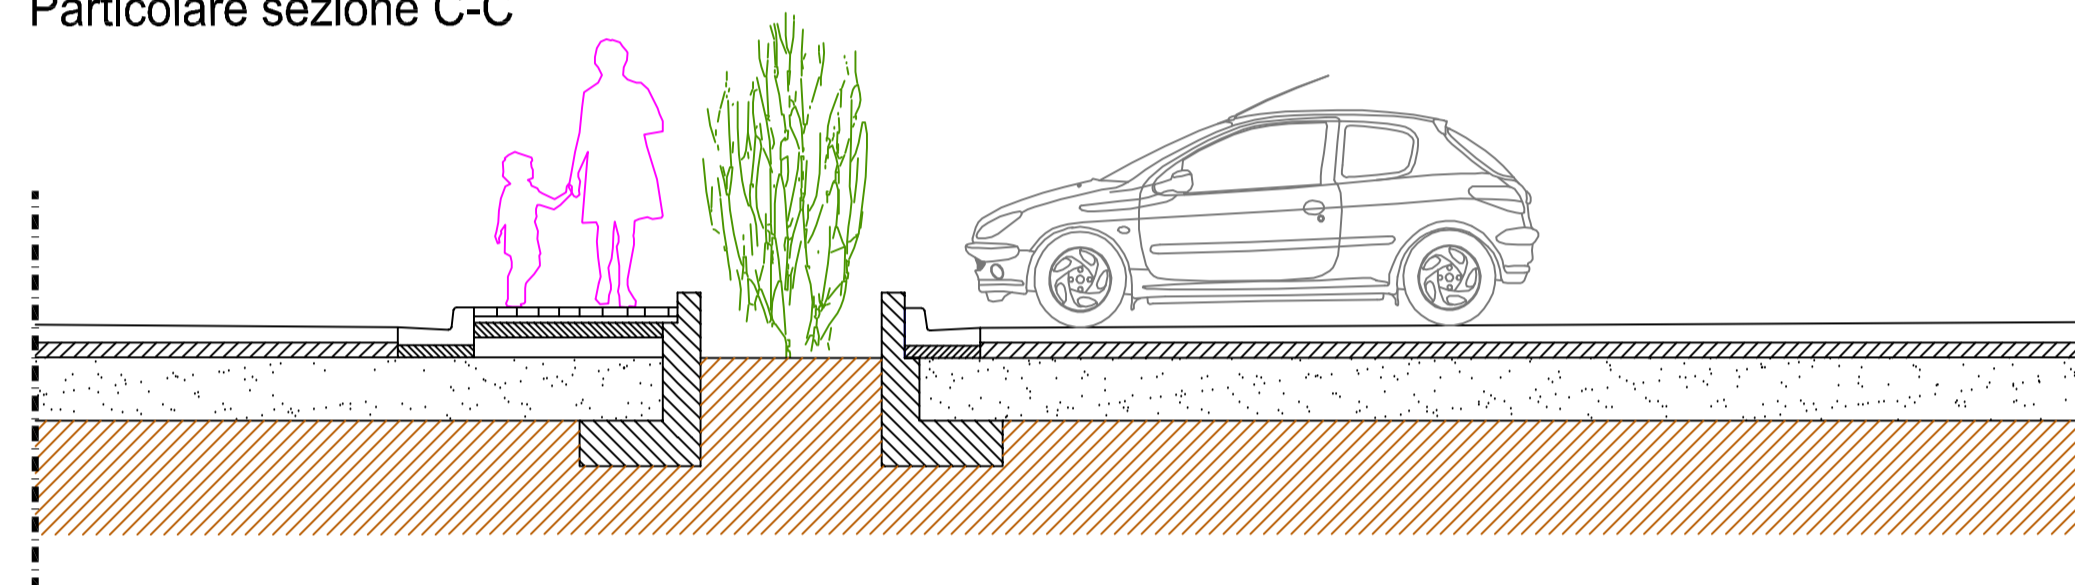


Particolare sezione D-D

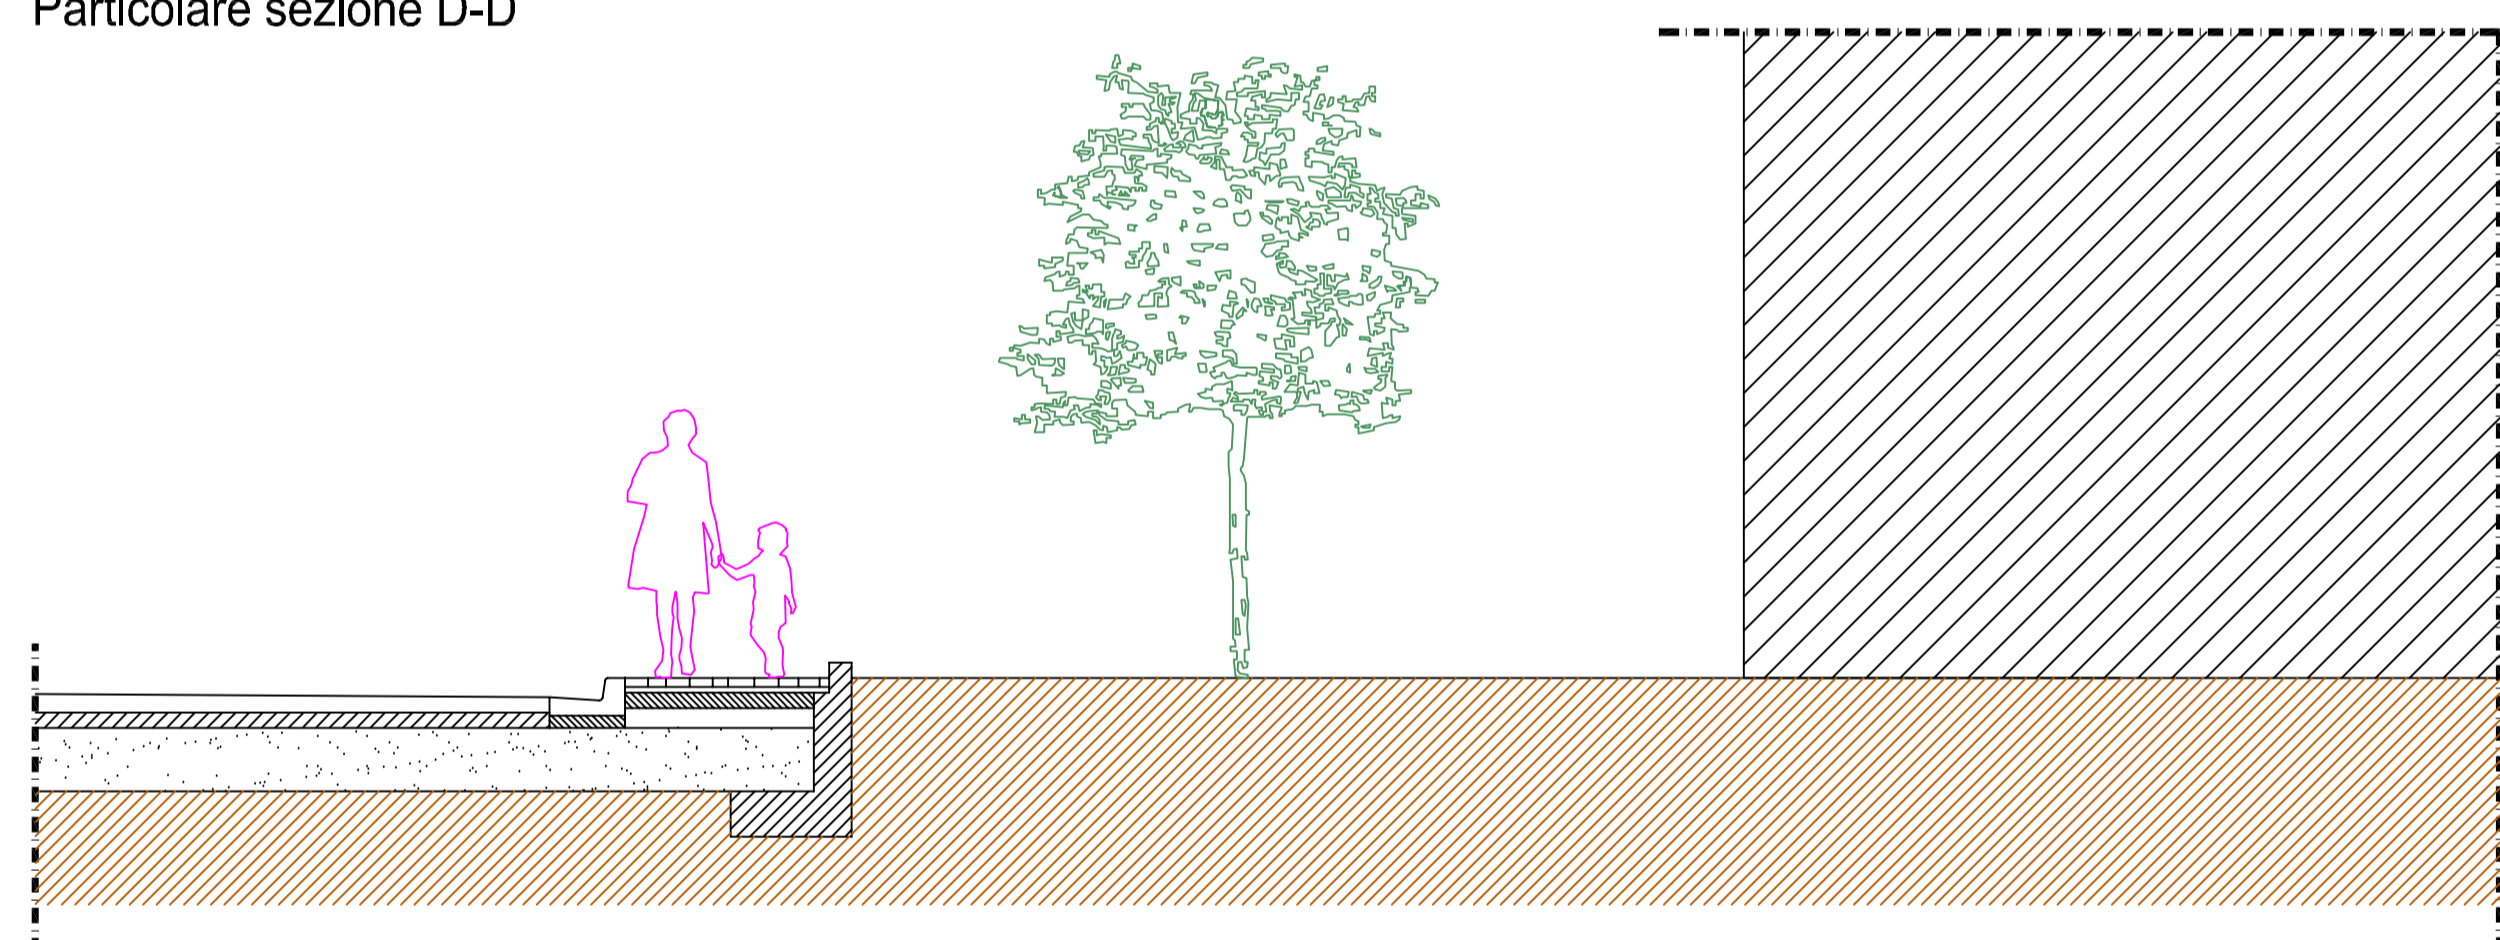




Particolare sezione E-E

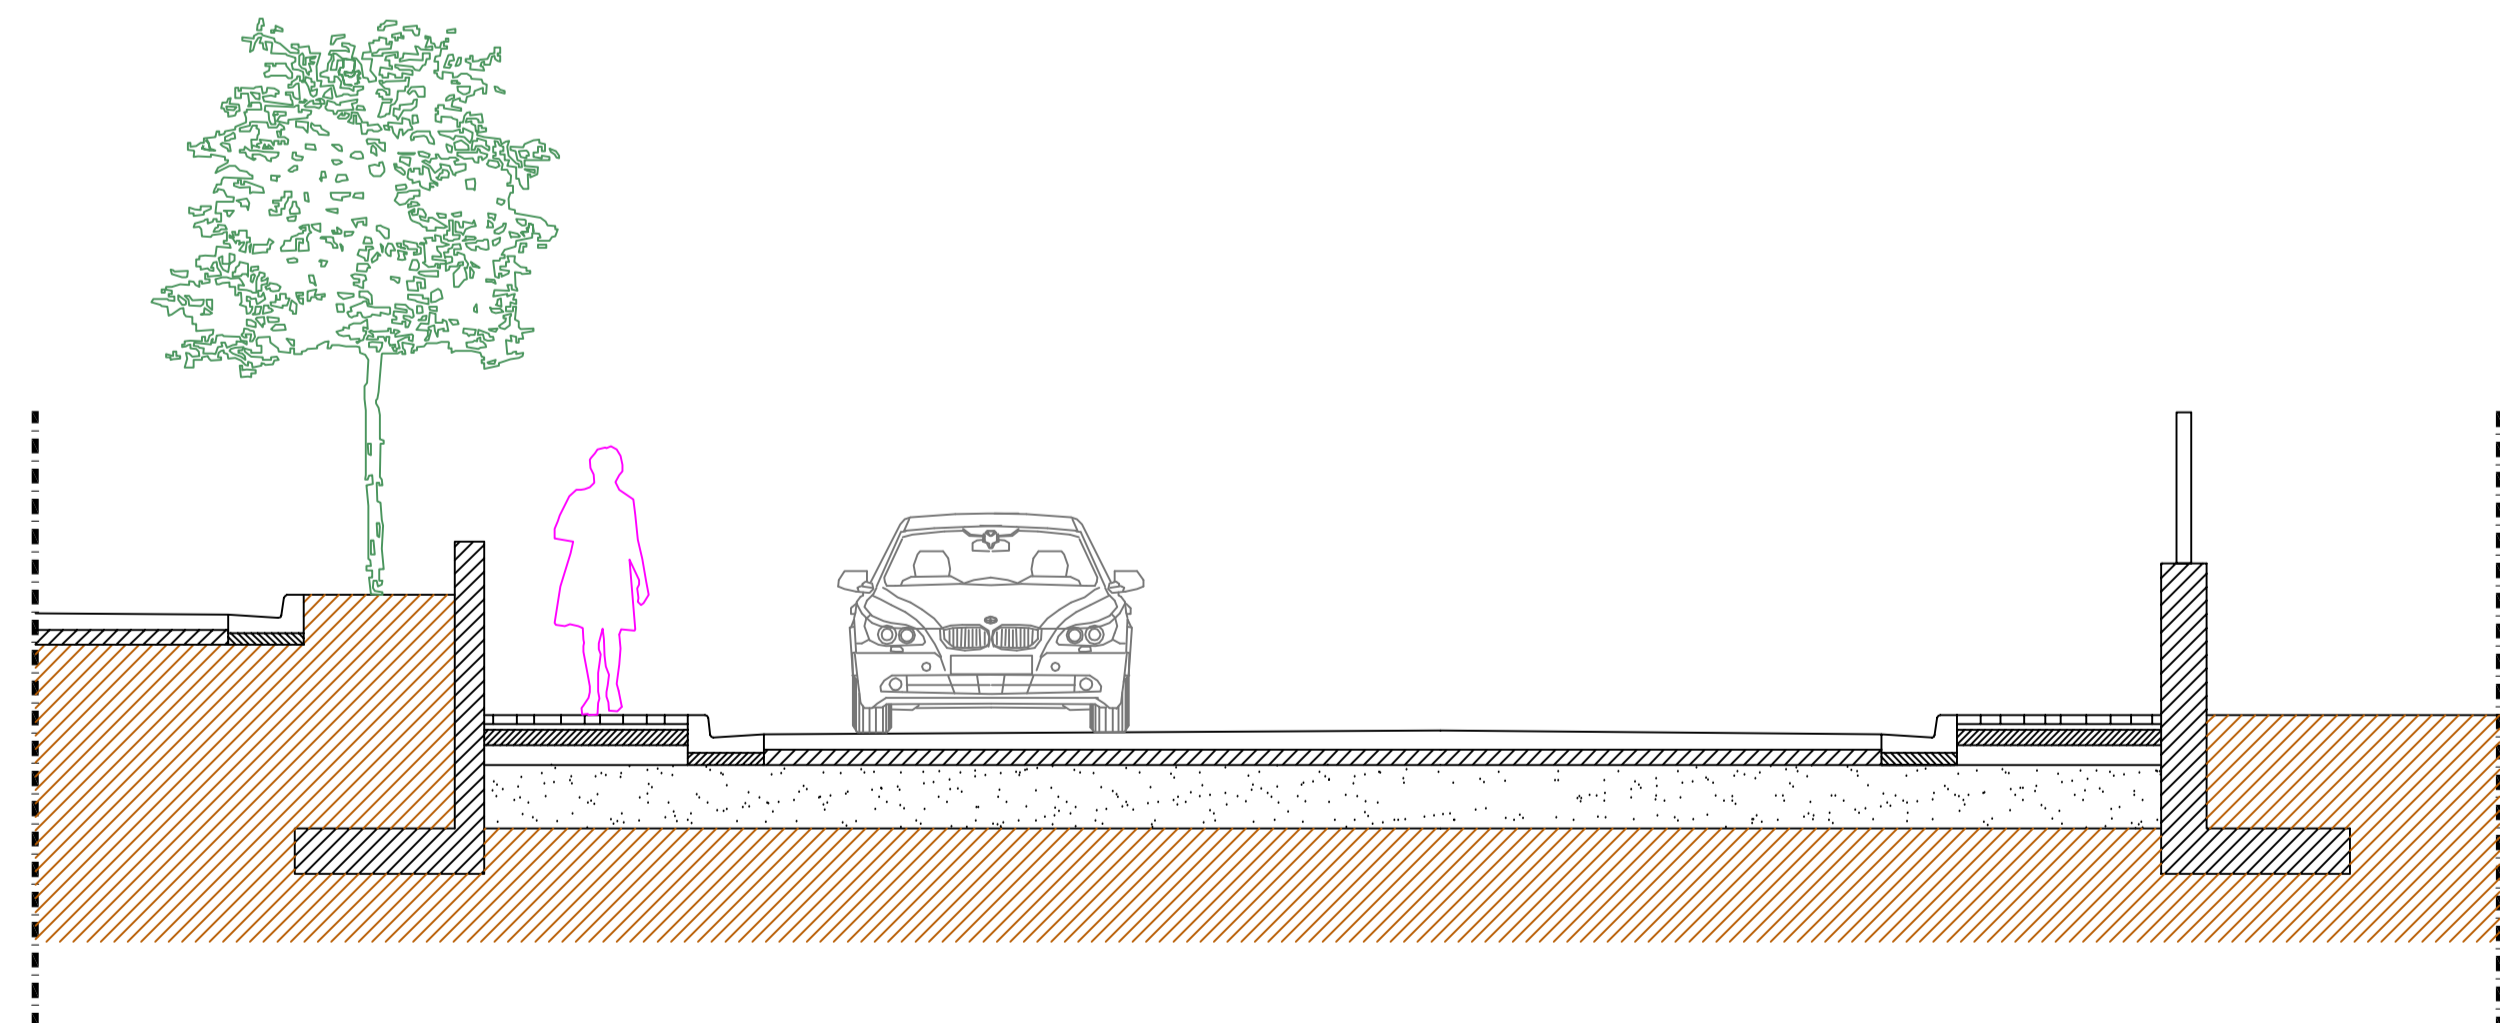



Particolare sezione F-F

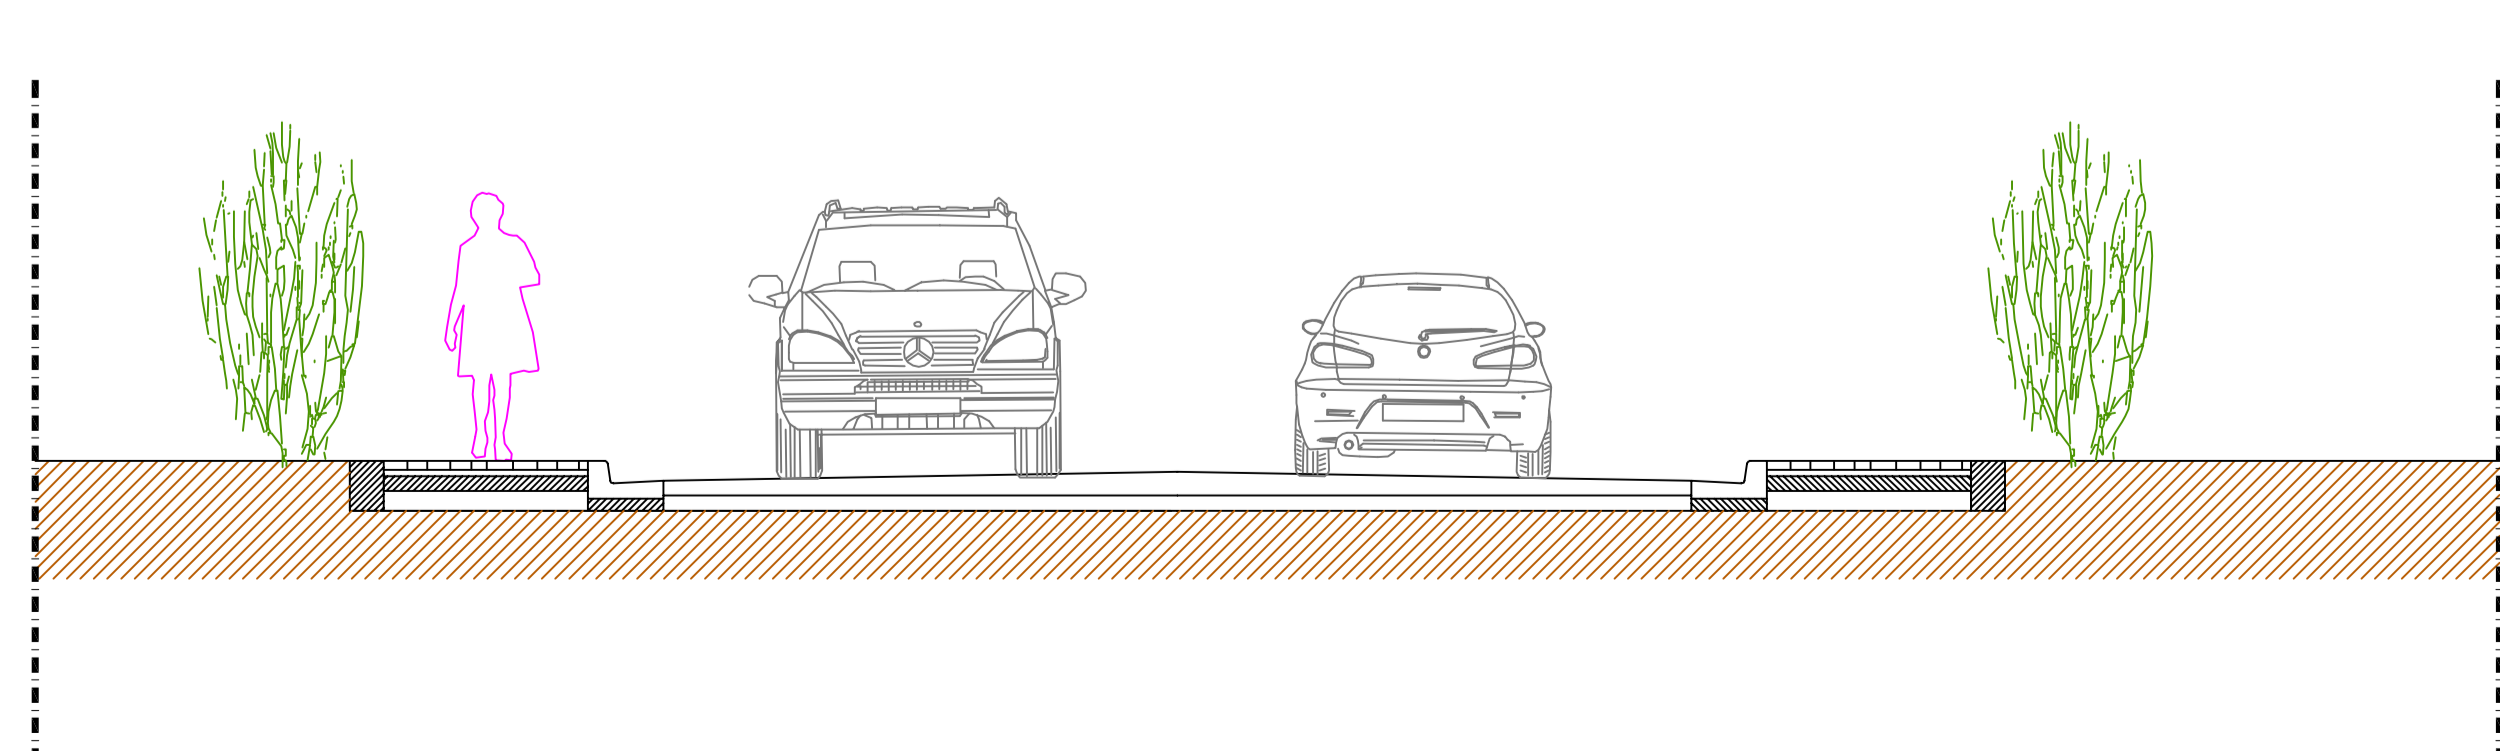


TIPOLOGIA STRADE

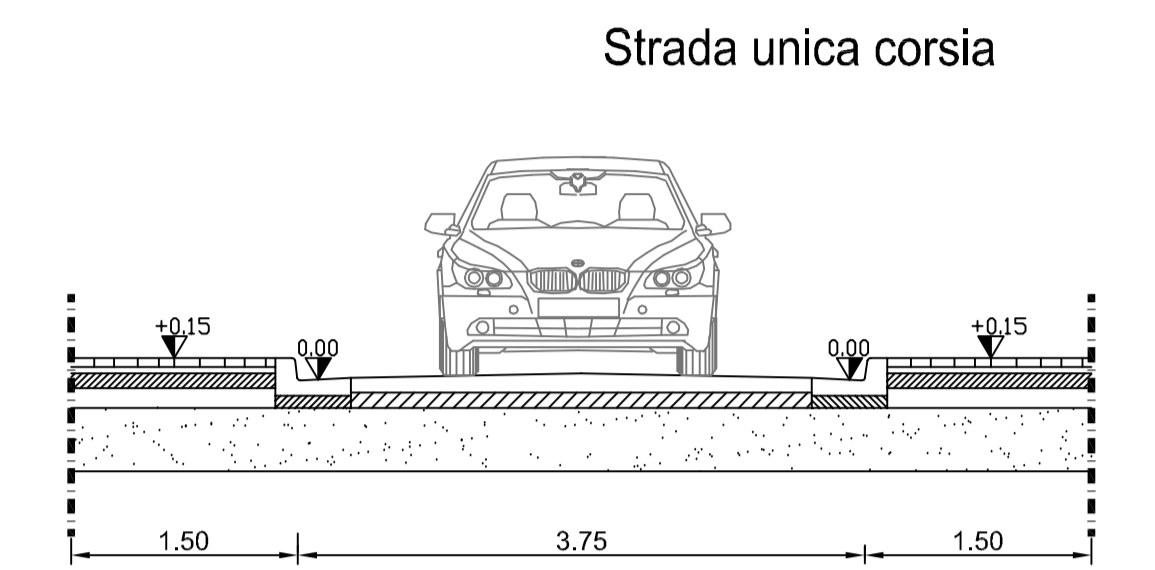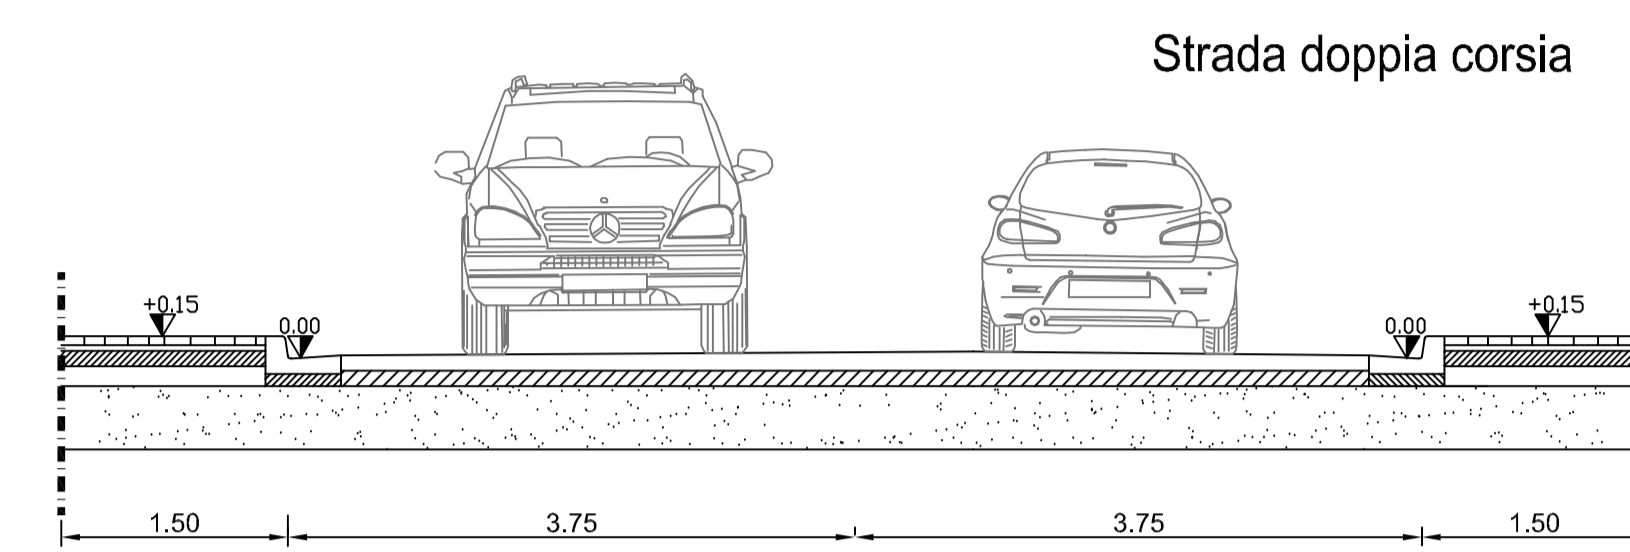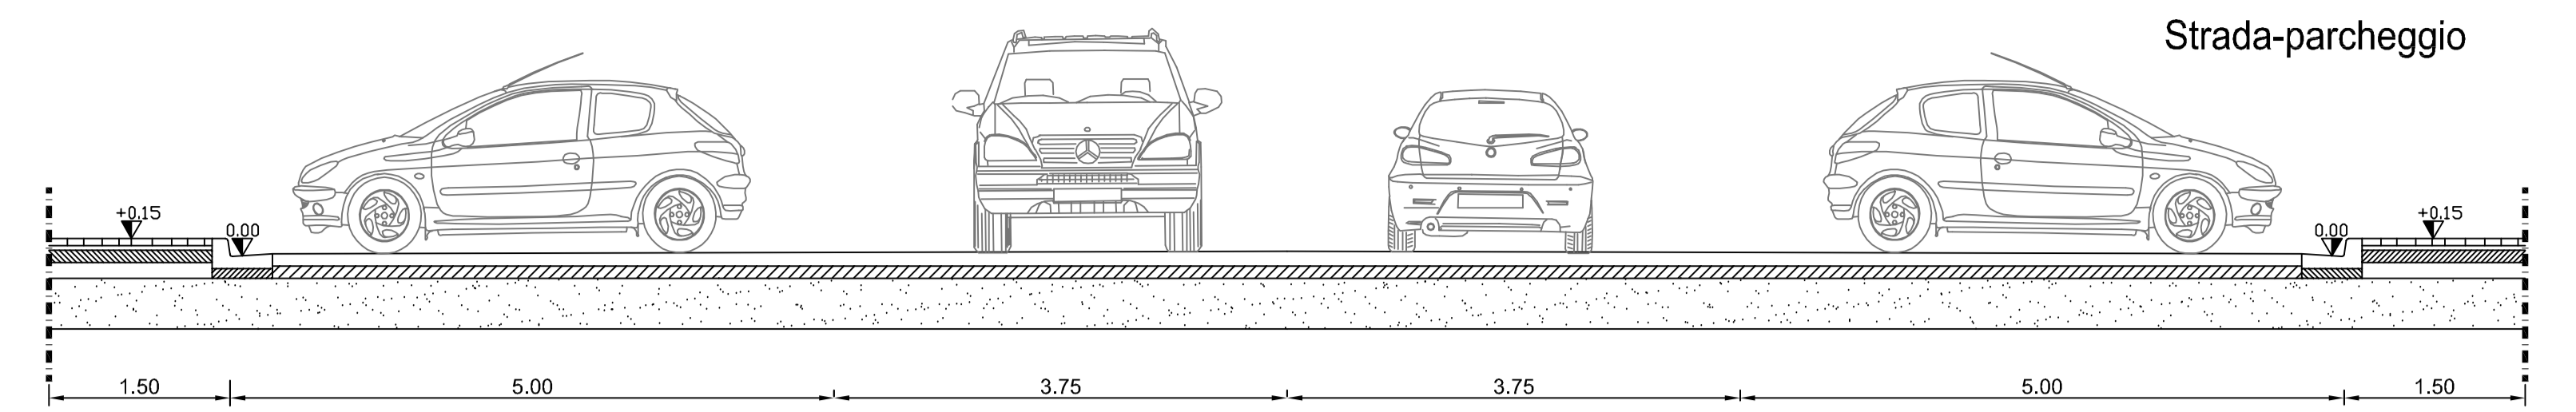

Pista ciclabile

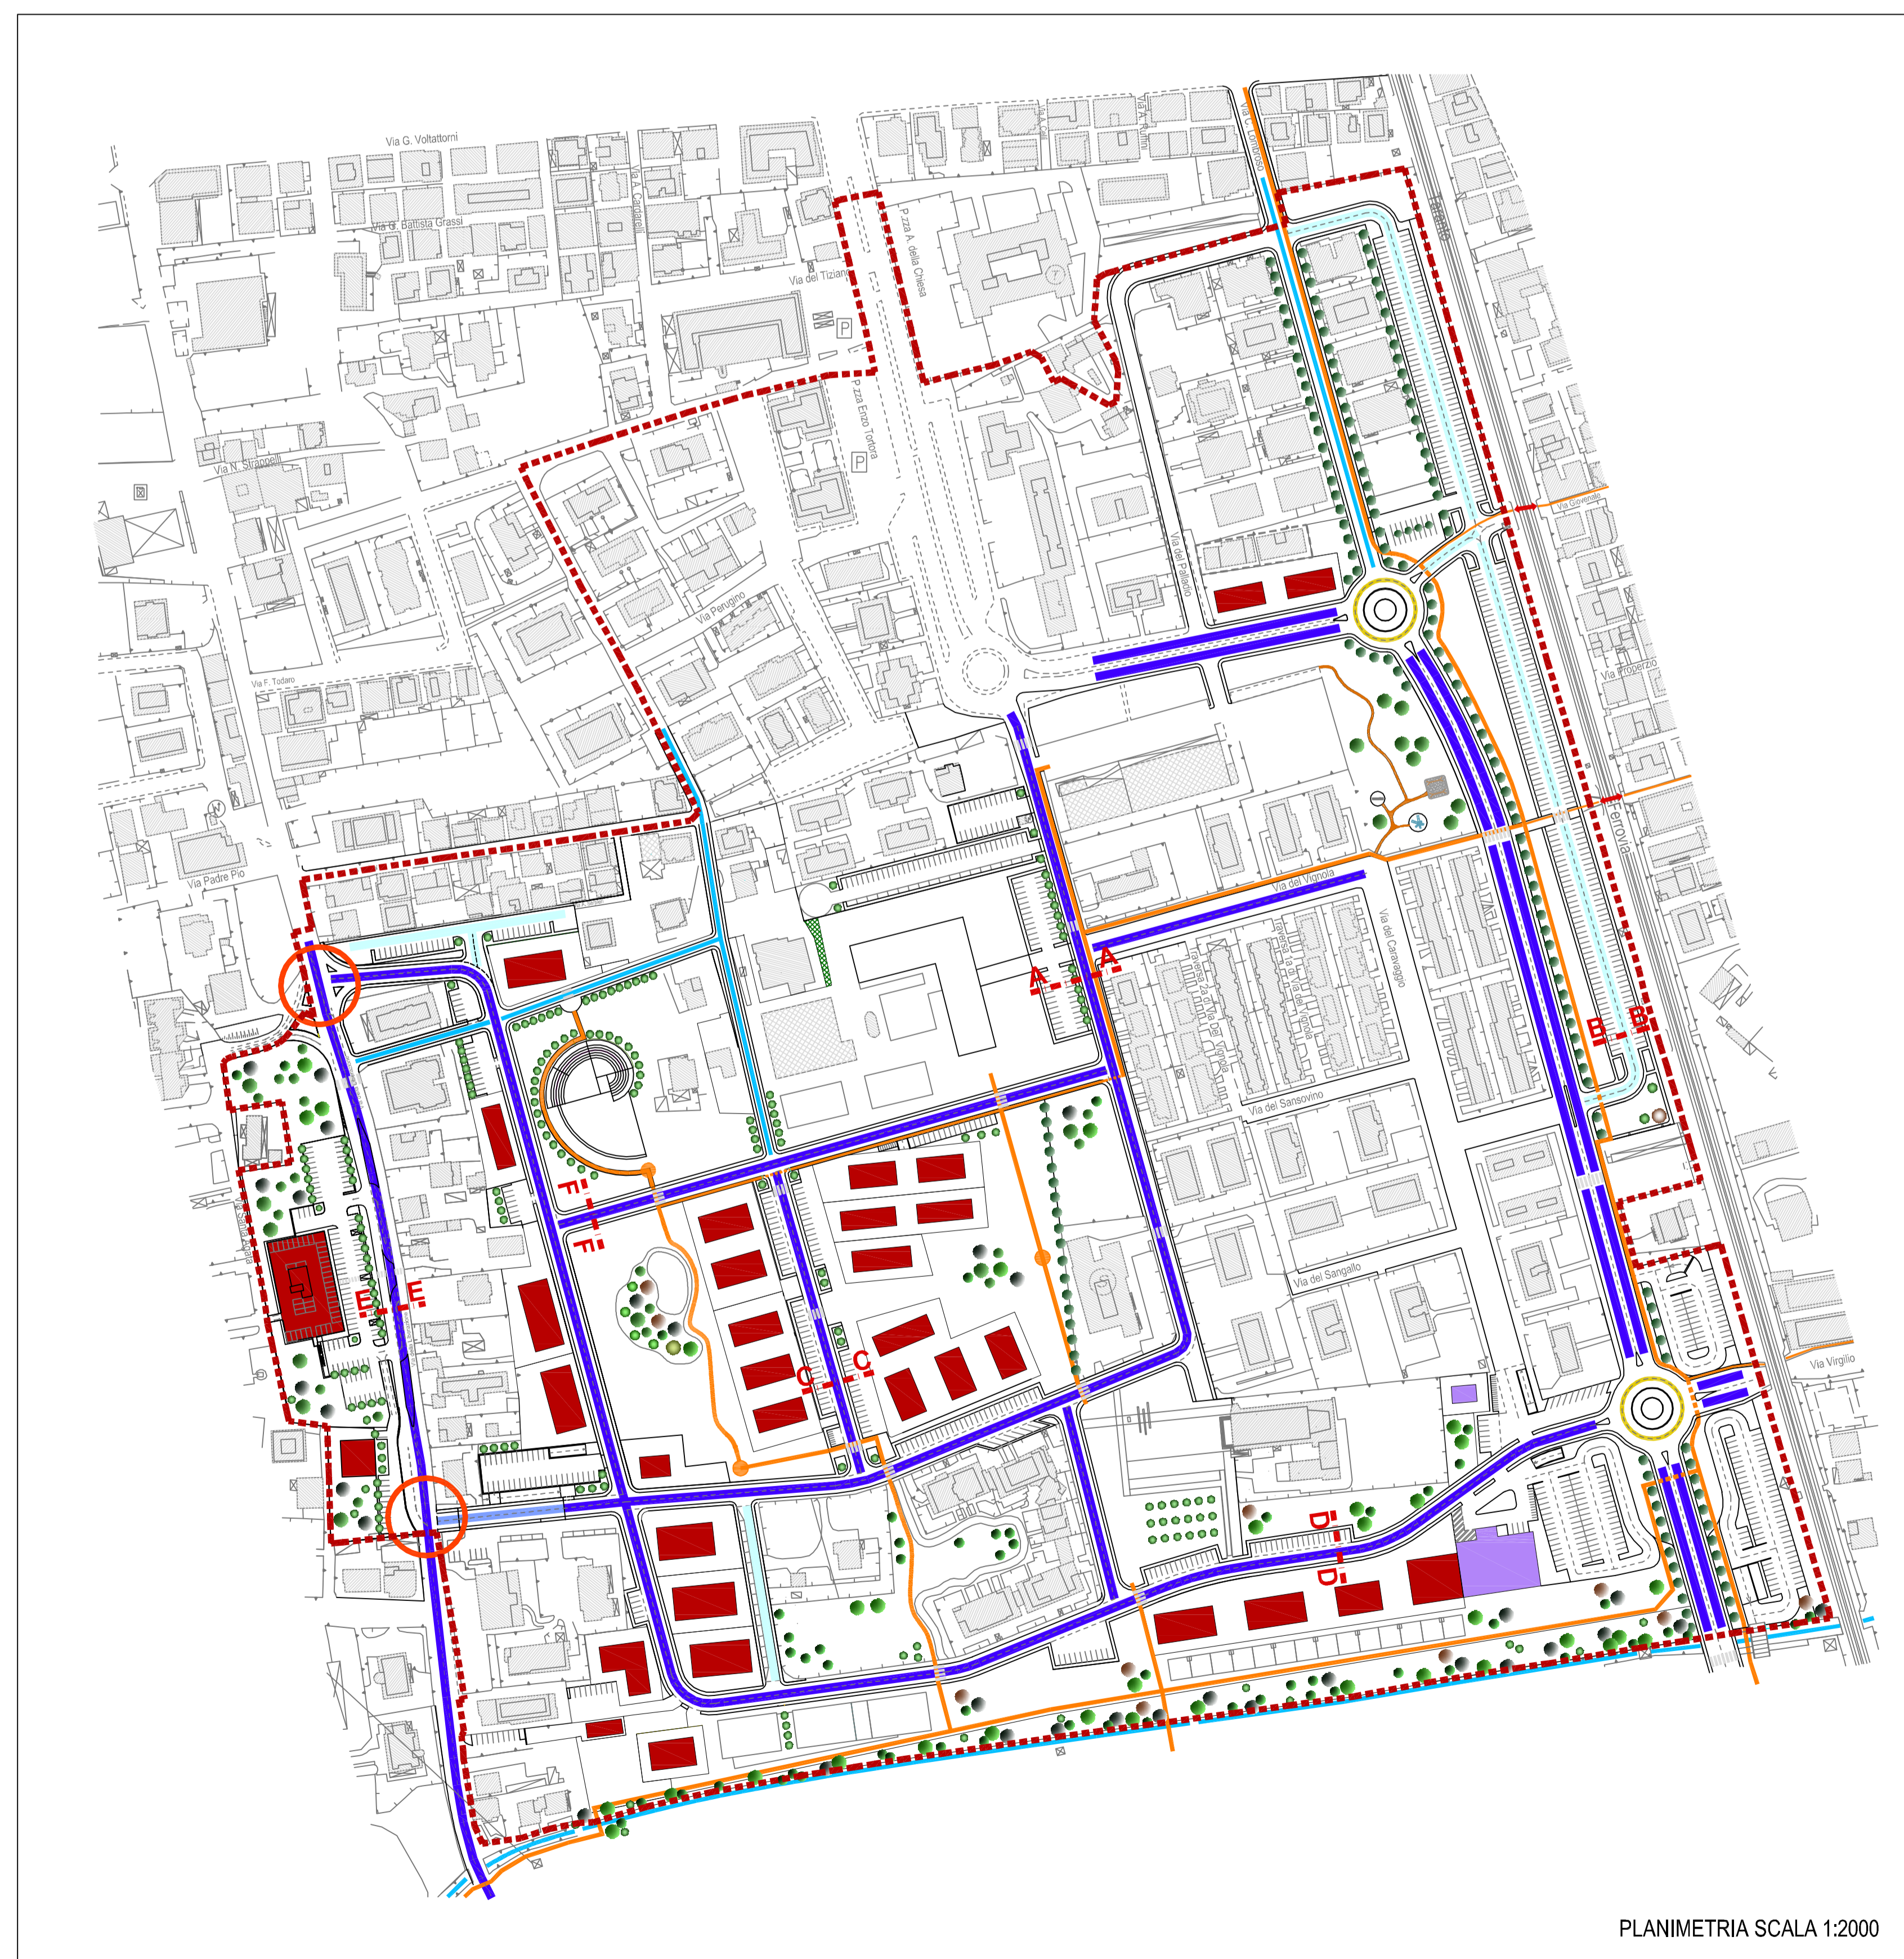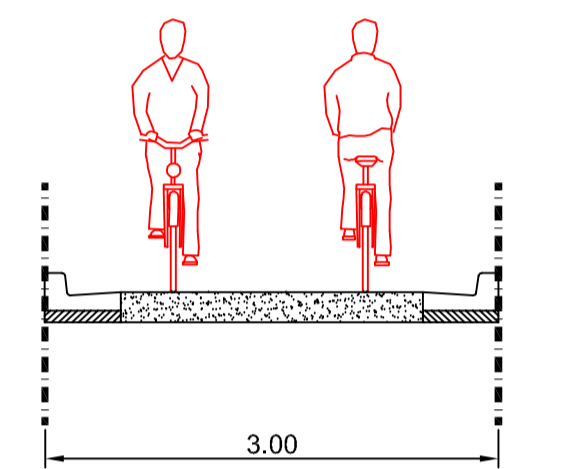

- Perimetro Piano Particolareggiato
- Strada doppia corsia di progetto o da adeguare
- Strada unica corsia di progetto o da adeguare
- Strada-parcheggio
- Pista ciclabile
- Adeguamento livelletta stradale
- Rotatoria di progetto
- Traffico canalizzato




Comune di San Benedetto del Tronto
PROVINCIA DI ASCOLI PICENO

**PIANO PARTICOLAREGGIATO
DI INIZIATIVA PUBBLICA
IN ATTUAZIONE AL PRG VIGENTE
ZONA MARINA DI SOTTO - PIAZZA SAN PIO X
VARIANTE**

PPSPX

PROGETTAZIONE
SETTORE GESTIONE DEL TERRITORIO ED ATTIVITA' PRODUTTIVE
DIRIGENTE DEL SETTORE
Ing. G. Polidori
Servizio Pianificazione Urbanistica
Direttore dott. G. Tiburtini
geom. M. Fotrini
geom. A. Caspanelli

SINDACO
Pasquale Plurì
ASSESSORE
Pasquale Plurì
SEGRETARIO GENERALE
Dott. Edoardo Artuono



PLANIMETRIA SCALA 1:2000

PARTICOLARI STRADALI - TIPOLOGIE DI STRADE