



Comune di San Benedetto del Tronto
PROVINCIA DI ASCOLI PICENO


PIANO PARTICOLAREGGIATO
DI INIZIATIVA PUBBLICA
IN ATTUAZIONE AL PRG VIGENTE
ZONA MARINA DI SOTTO - PIAZZA SAN PIO X

PPSPX

PROGETTAZIONE
SETTORE SVILUPPO E QUALITA' DEL
TERRITORIO E DELL'ECONOMIA LOCALE

DIRIGENTE DEL SETTORE
ing. G. Polidori

Servizio Pianificazione Urbanistica, Sviluppo
Sostenibile e S.I.T.
ing. M. Cicchi
per.ed. G. Ciarrocchi
geom. M. Forlini
dott. G. Tiburtini

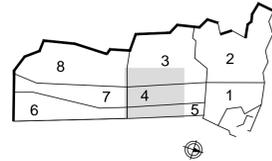


TECNICO INCARICATO
STUDIO ASSOCIATO DI GEOLOGIA E GEOTECNICA MARUCCI
Dott. Geol. Cinzia Marucci
Collaboratore
ing. Massimo Livio Maravalle

VERIFICA PER L'INVARIANZA IDRAULICA
(ai sensi dell'art. 10 L.R. 22/2011)

ELAB. 23.2	Zonizzazione di progetto con indicazioni delle misure per l'invarianza idraulica delle aree pubbliche	Scala 1:2.000 Giugno 2014
------------	---	------------------------------


Soluzione per Ambito 4

Sezione media canale (Scala 1:100)

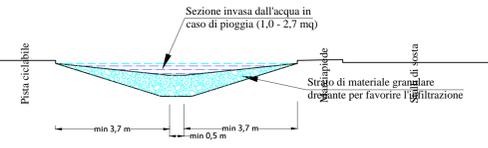

Soluzione per Ambito 1

Sezione media canale (Scala 1:100)

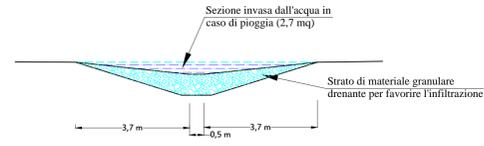


Soluzione per Ambito 5

Sezione canale (Scala 1:50)




Schema planimetrico (Scala 1:500)

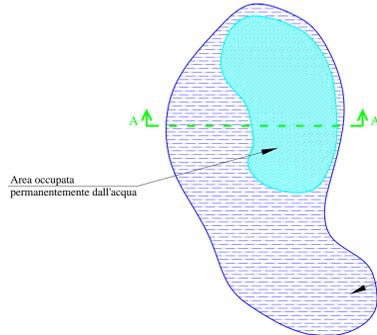

Soluzione per Ambito 2a

Sezione A-A (Scala lunghezze 1:200 Scala altezze 1:20)

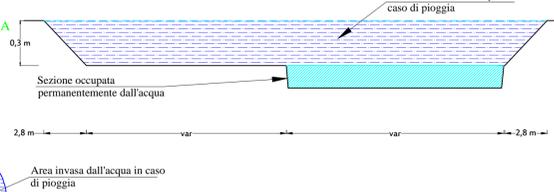


Soluzione per Ambito 3a

Sezione Canale 1 (Scala 1:100)




Sezione bacino (Scala 1:50)

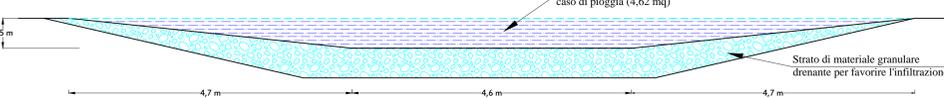

Soluzione per Ambito 3c

Sezione Canale (Scala 1:50)

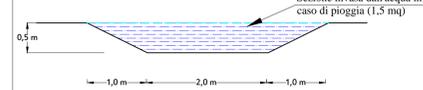

LEGENDA ZONIZZAZIONE

- Perimetro Piano Particolareggiato
- Perimetro Ambienti
- Parco pubblico
- Verde privato
- Parcheggio pubblico a raso
- Parcheggio pubblico doppio livello
- Edilizia residenziale
- Edilizia Sociale
- Riquadrificazione urbanistica
- Attrezzature scolastiche
- Attrezzature comuni
- Attrezzature sportive
- Spazio di relazione attrezzato (piazza S. Pio X)
- Parco ricreativo attrezzato
- Orti urbani
- Corridoio ecologico
- Viabilità
- Piste ciclabili
- Sottopasso ferroviario da adeguare