

GEOM. TIBERIO CECCARELLI  
 VIA LUCIANO MANARA N. 136  
 63039 SAN BENEDETTO DEL TRONTO  
 TEL. 0735/594122  
 C.F. CCC TBR 58E29 H769W - P.I. 00735930448

ING. ENRICO CINCIRIPINI  
 VIA ENRICO TOTI N. 45/L  
 63037 SAN BENEDETTO DEL TRONTO  
 TEL. 0735/757884  
 C.F. CNC NRC 59E22 H769F - P.I. 01094250444

COMUNE DI SAN BENEDETTO DEL TRONTO  
 PROVINCIA DI ASCOLI PICENO

OGGETTO: RECUPERO URBANISTICO EDILIZIO IN  
 VIA SILVIO PELLICO / VIA ISAIA CECI  
 (Zona 8 - Piano di Recupero, Legge 457 del 05/08/79  
 delibera n. 522 del 08/11/88 - Zona di Completamento B1)

COMMITTENTE : MELONARI LINO, ANTONIA, ANNA MARIA  
 MELONARI FIORELLA, MARIA  
 PIERANTOZZI LUCIA  
 CETRO MARIA TERESA, RITA, NORMA MARISA,  
 SILVIA GABRIELLA, CLAUDIO VITTORIO

I proprietari  
 Lino Melonari, Antonia Melonari, Anna Maria Melonari, Fiorella Melonari, Maria Pierantozzi, Lucia Pierantozzi, Rita Cetro, Norma Marisa, Silvia Gabriella, Claudio Vittorio

progettisti  
 Dott. Ing. ENRICO CINCIRIPINI  
 N. 678 dell'ALBO INGEGNERI  
 della PROVINCIA DI ASCOLI PICENO

DISEGNO SCALA 1:100

TAVOLA 13

ELABORATI : OPERE DI URBANIZZAZIONE



DATA :  
 04/11/08

CITTA' DI SAN BENEDETTO DEL TRONTO  
 PROVINCIA DI ASCOLI PICENO  
 Si certifica che il presente atto è stato depositato presso la Segreteria Generale  
 dal giorno 26/11/2008  
 al giorno 26/11/2008  
 Sede: 28109/2008 L'Incarico Direttivo della Segreteria Generale


PLANIMETRIA CON INDIVIDUAZIONE DELLE OPERE DI URBANIZZAZIONE

Scala 1 : 200

- ZONA DI COMPLETAMENTO B1 - zona di recupero FABBRICATI DA DEMOLIRE
- FABBRICATI NON INTERESSATI DALL'INTERVENTO
- ZONA DESTINATA ALLA VIABILITA' - VIA I. CECI
- MARCIAPIEDE DA REALIZZARE

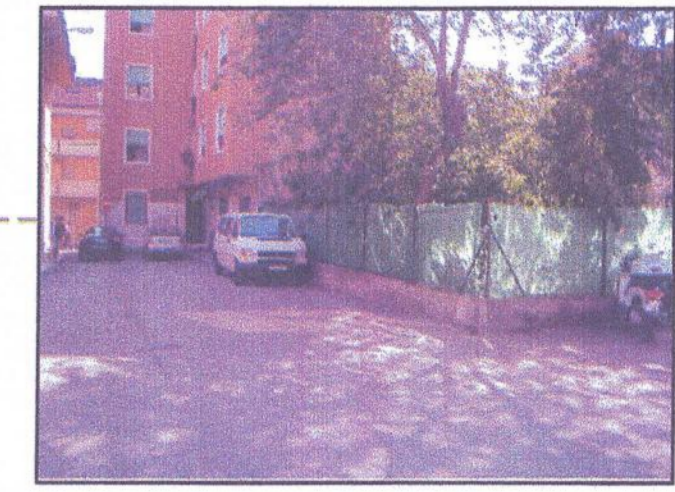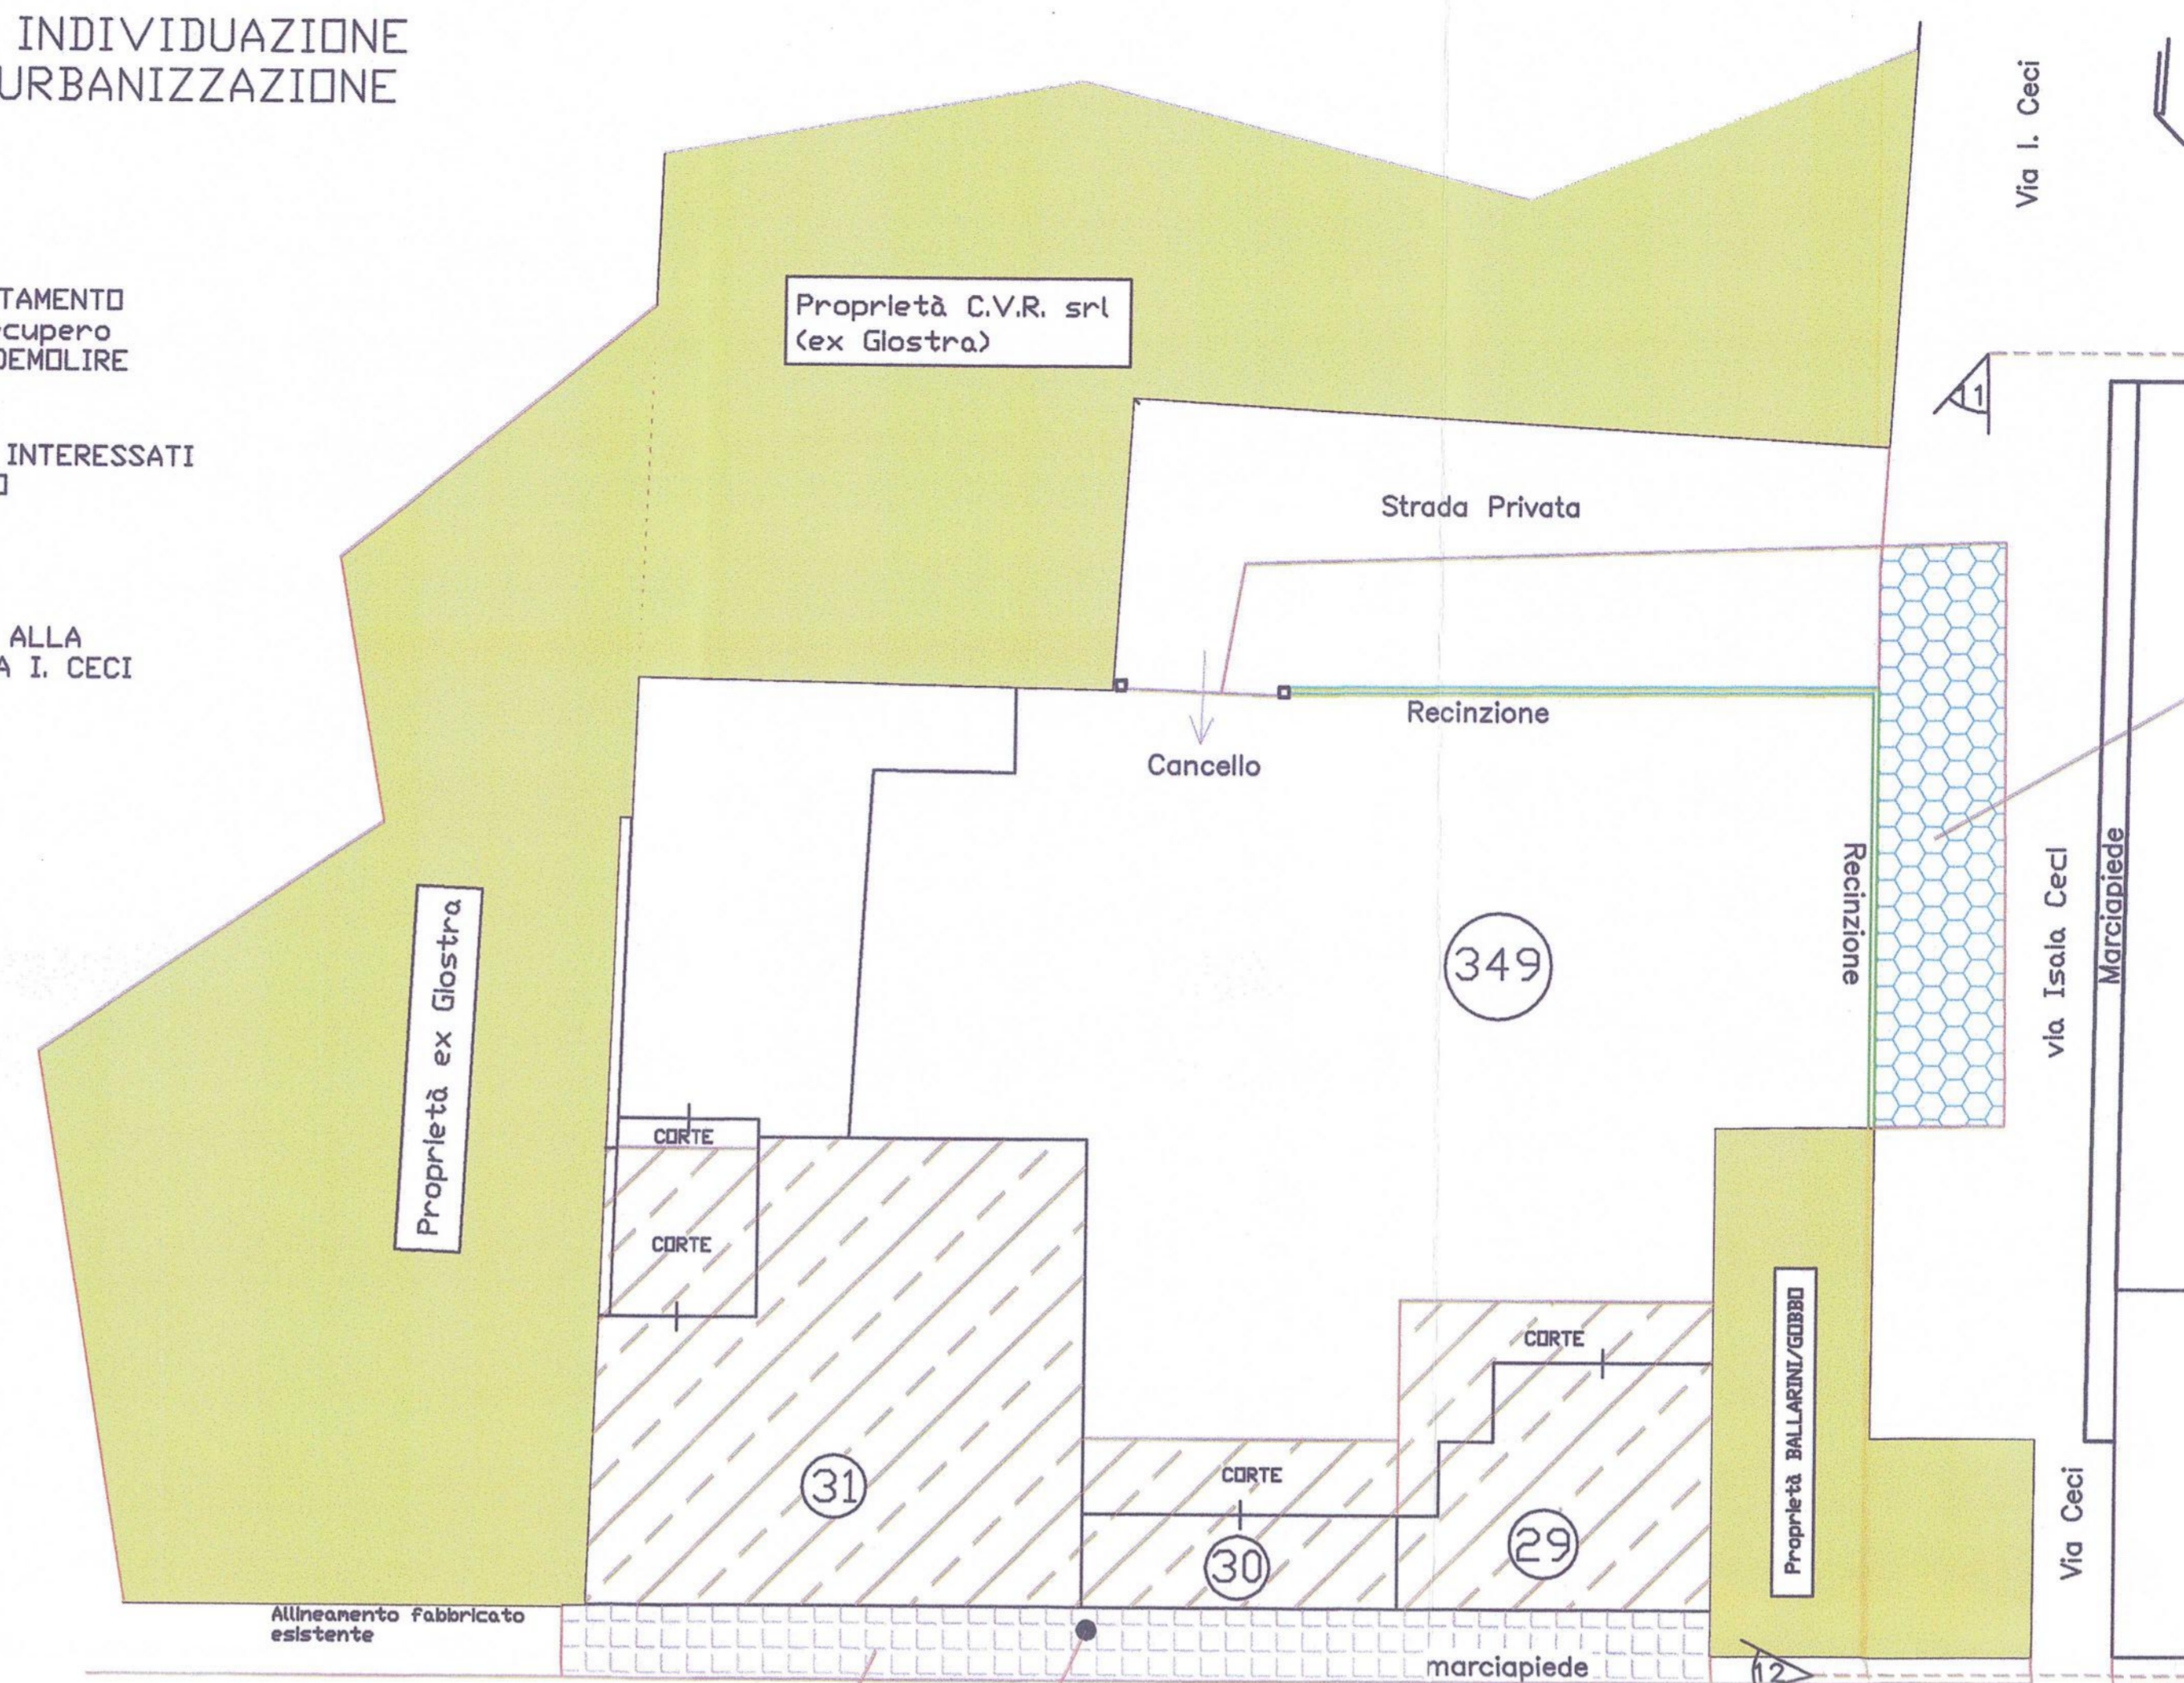


Area da cedere già urbanizzata

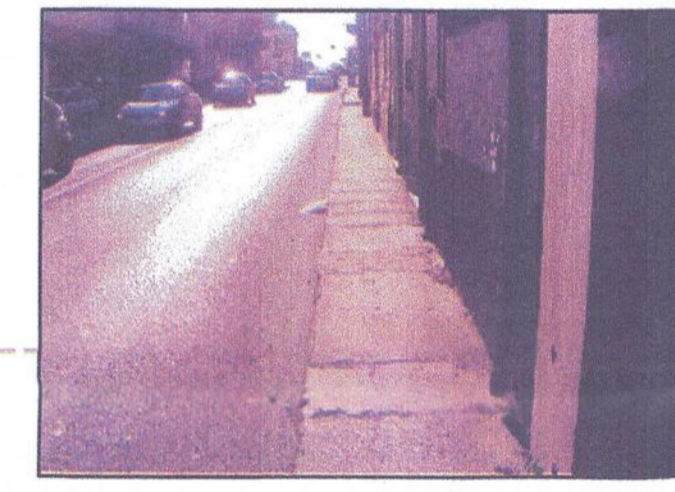


PALO DI ILLUMINAZIONE RECUPERATO SCALA 1:50

STRALCIO STATO ATTUALE

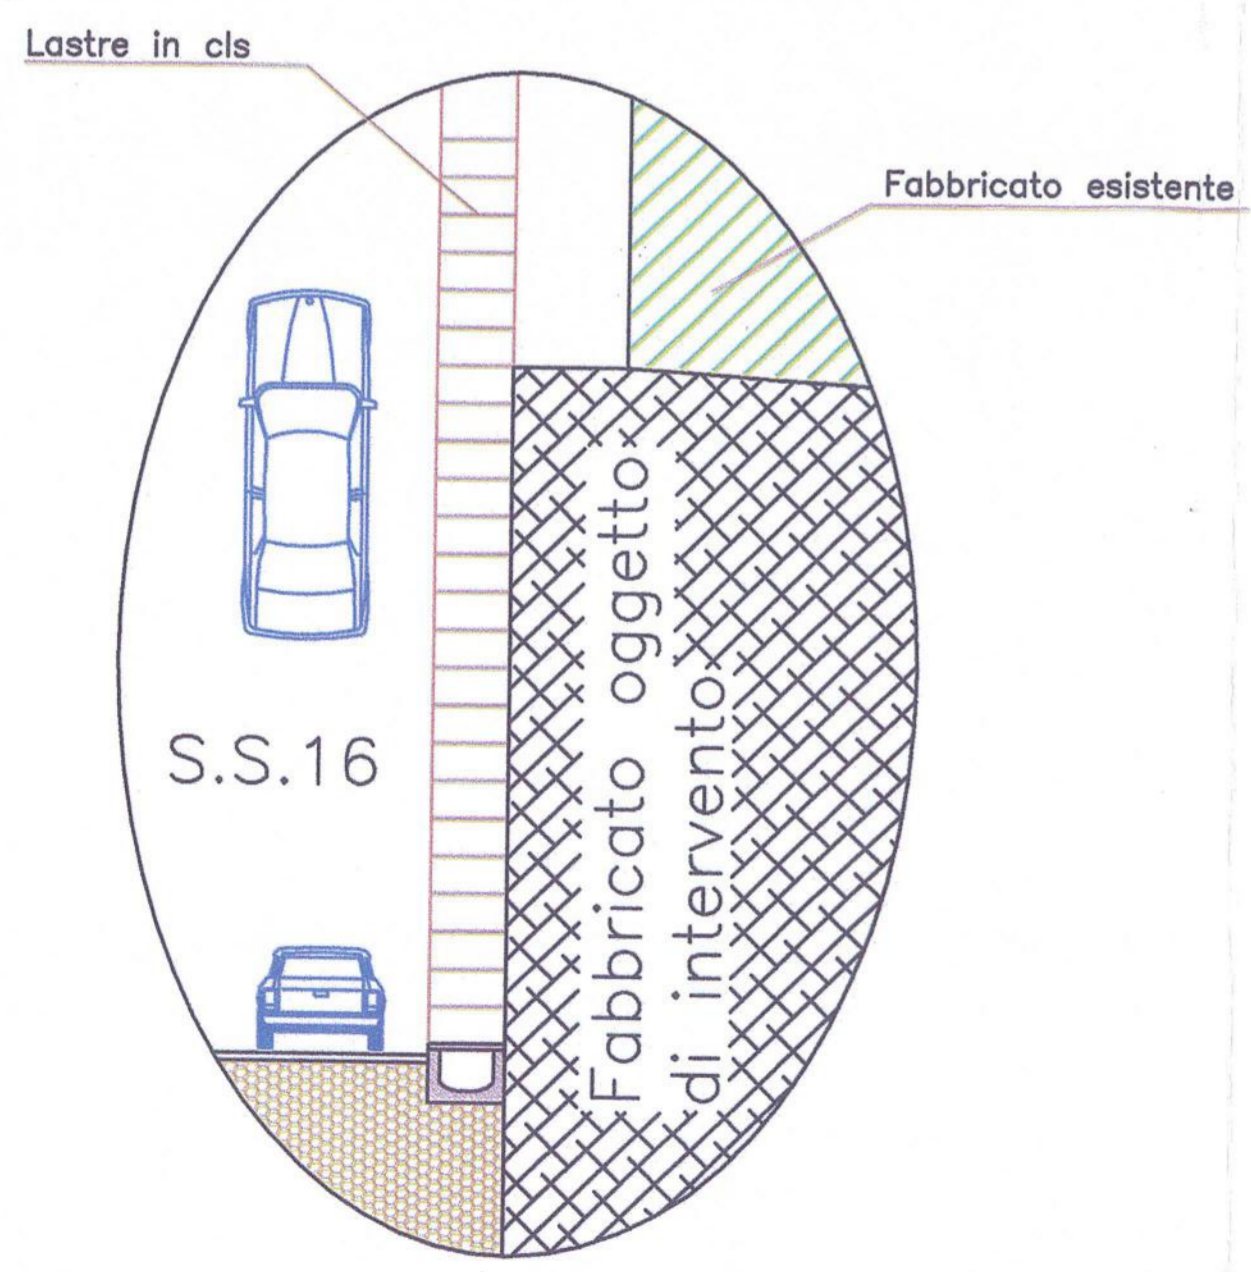

STRALCIO STATO MODIFICATO

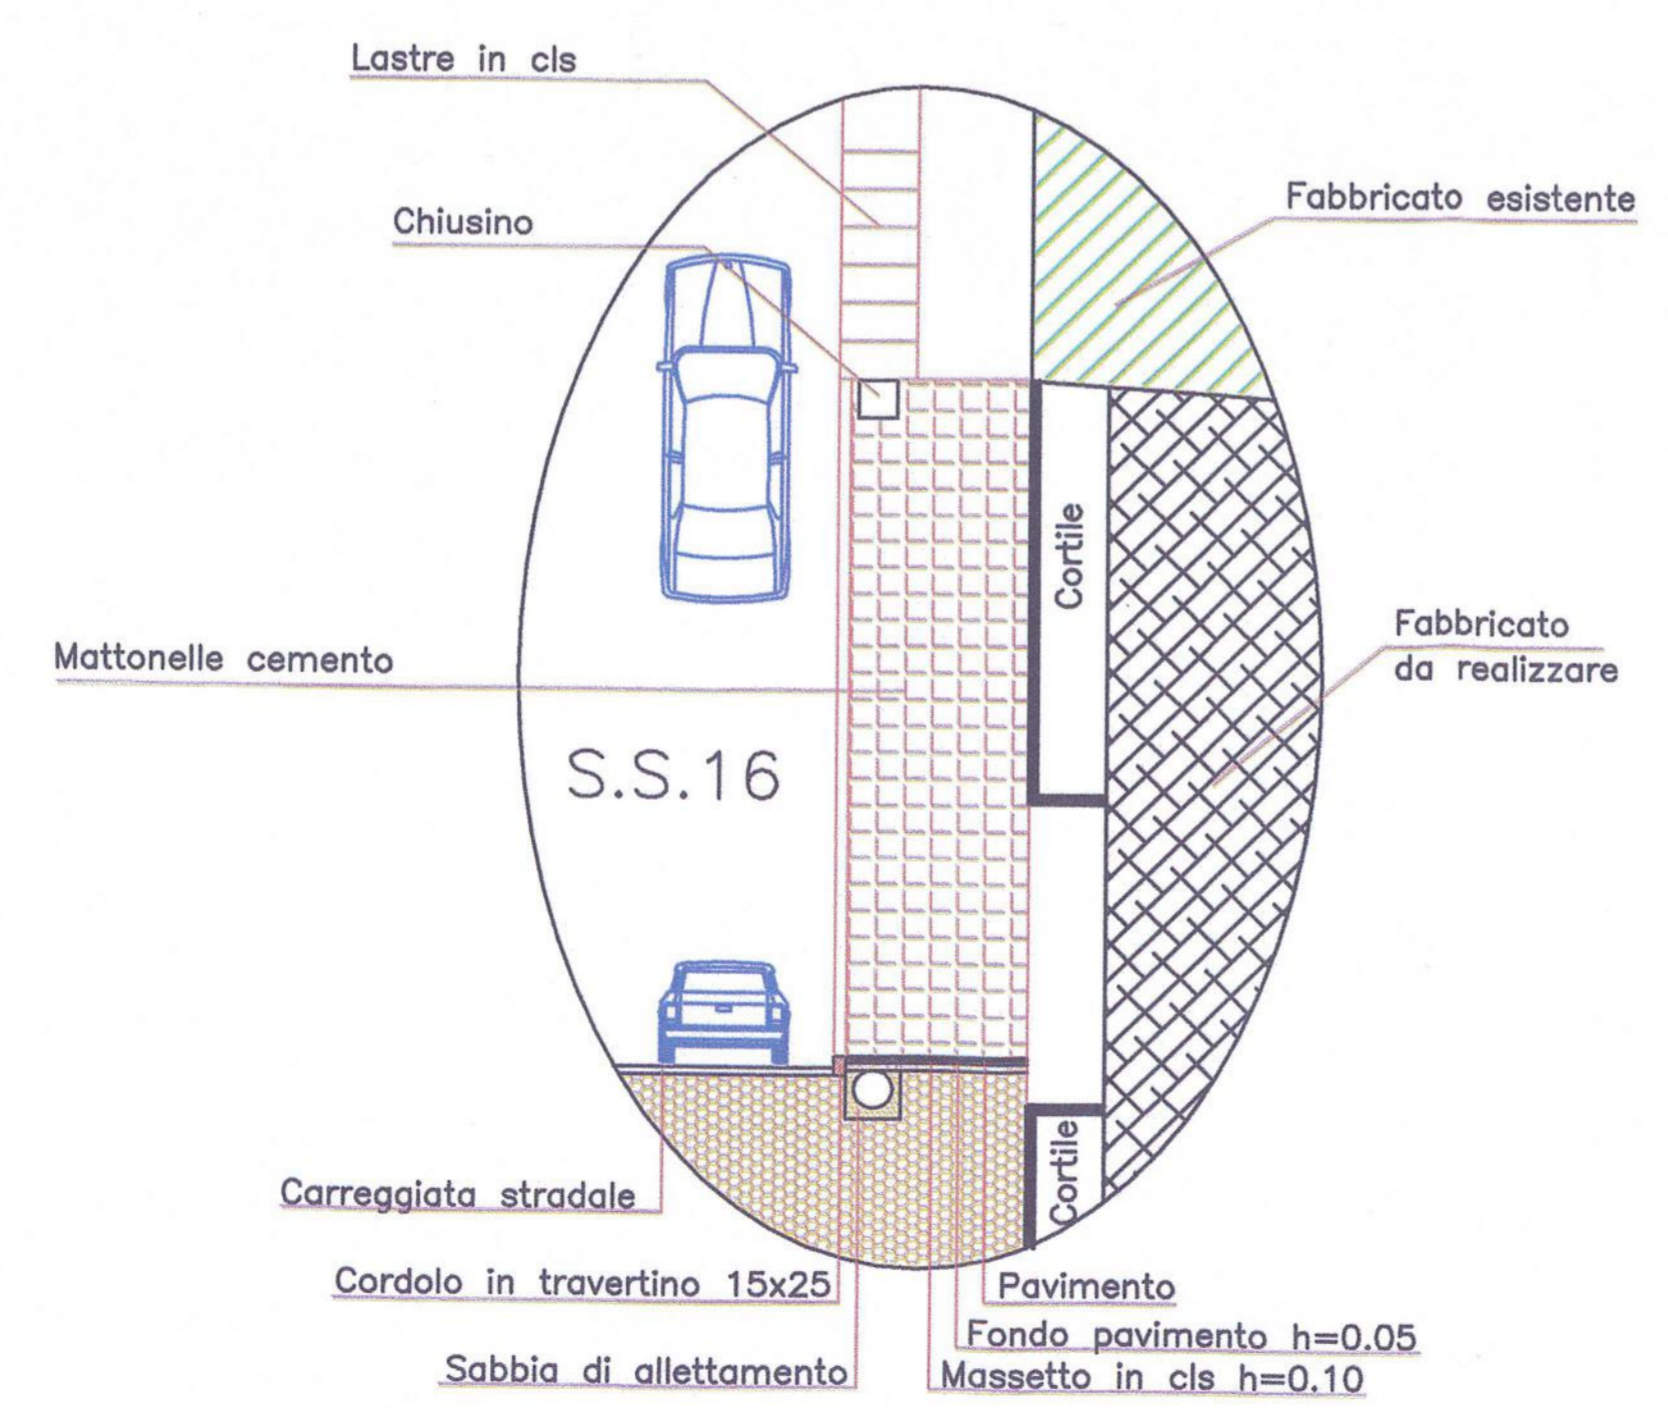

PARTICOLARE INNESTO SU TOMBINO

Scala 1:50

