

GEOM. TIBERIO CECCARELLI
 VIA LUCIANO MANARA N. 136
 63039 SAN BENEDETTO DEL TRONTO
 TEL. 0735/594122
 C.F. CCC TBR 59E29 H769W - P.I. 00735930448

ING. ENRICO CINCIRIPINI
 VIA ENRICO TOTI N. 45/L
 63037 SAN BENEDETTO DEL TRONTO
 TEL. 0735/757884
 C.F. CNC NRC 59E22 H769F - P.I. 01094250444

COMUNE DI SAN BENEDETTO DEL TRONTO
 PROVINCIA DI ASCOLI PICENO

OGGETTO: RECUPERO URBANISTICO EDILIZIO IN VIA SILVIO PELLICO / VIA ISAIA CECI
 (Zona 8 - Piano di Recupero, Legge 457 del 05/08/79 delibera n. 522 del 08/11/88 - Zona di Completamento B1)


COMMITTENTE : MELONARI LINO, ANTONIA, ANNA MARIA
 MELONARI MARIA, IMMOBILIARE MAREMONTI srl
 PIERANTOZZI LUCIA
 CETRO MARIA TERESA, RITA, NORMA MARISA,
 SILVIA GABRIELLA, CLAUDIO VITTORIO

I proprietari		I progettisti	
<i>Seccarelli</i>		 Tiberio Ceccarelli Enrico Cinciripini	
DISEGNO SCALA 1:500			
TAVOLA 16			

ELABORATI : PLANIMETRIA DISTANZE FABBRICATI E ALTEZZE FABBRICATI
 PLANIMETRIA SUPERFICIE FONDIARIA E URBANIZZAZIONI
 PLANIMETRIA CON SOVRAPPOSIZIONE P.R.G., PIANO DI RECUPERO, INTERVENTO PROPOSTO
DATA : 22/01/09
PLANIMETRIA CON PREVISIONI PLANIVOLUMETRICHE

Città di San Benedetto del Tronto
 PROVINCIA DI ASCOLI PICENO
 Si certifica che il presente atto è stato depositato presso la Segreteria Generale
 dal giorno 22/01/09
 al giorno 26/01/09
 Sede, 22/01/09 L'Istruttore Direttivo della Segreteria Generale


PLANIMETRIA INDICANTE LA SUPERFICIE FONDIARIA E LE AREE DESTINATE A URBANIZZAZIONE PRIMARIA
 Scala 1:500

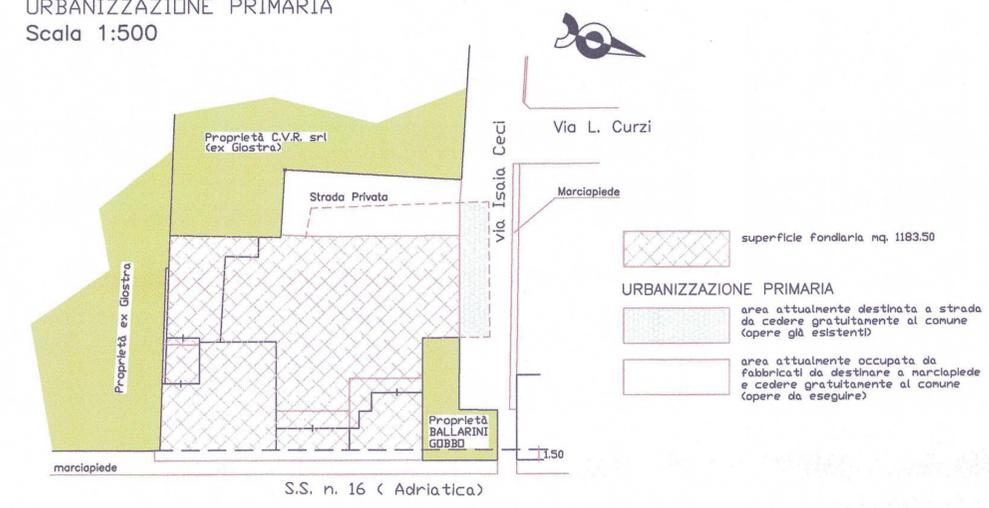

PLANIMETRIA CON INDICAZIONE DELLE DISTANZE CON GLI EDIFICI CIRCOSTANTI E LE RISPETTIVE ALTEZZE
 Scala 1:500



PLANIMETRIA CON PREVISIONI PLANIVOLUMETRICHE
 Scala 1:500

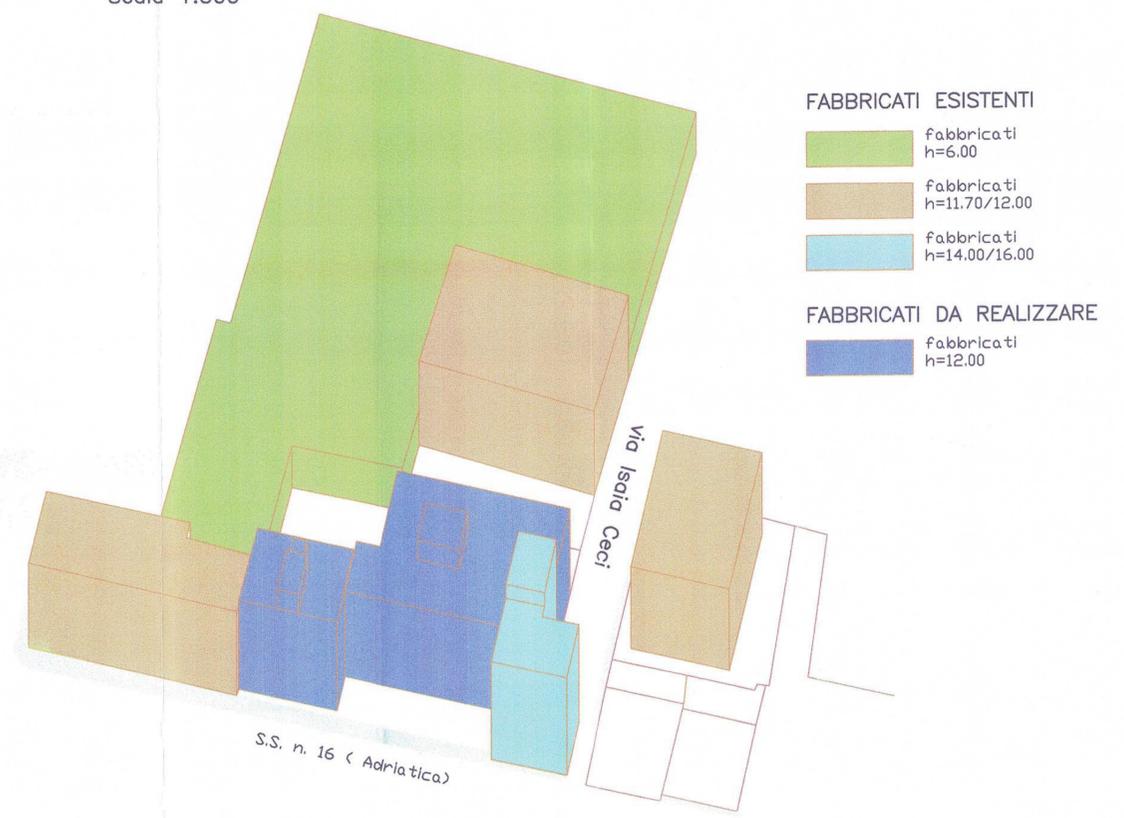

PLANIMETRIA CON SOVRAPPOSIZIONE P.R.G., PIANO DI RECUPERO, INTERVENTO PROPOSTO
 Scala 1:500

