


SITO 01: SEDE COMUNALE
Scala: 1:200

VIDEOSORVEGLIANZA COMUNE DI SAN BENEDETTO DEL TORINTO

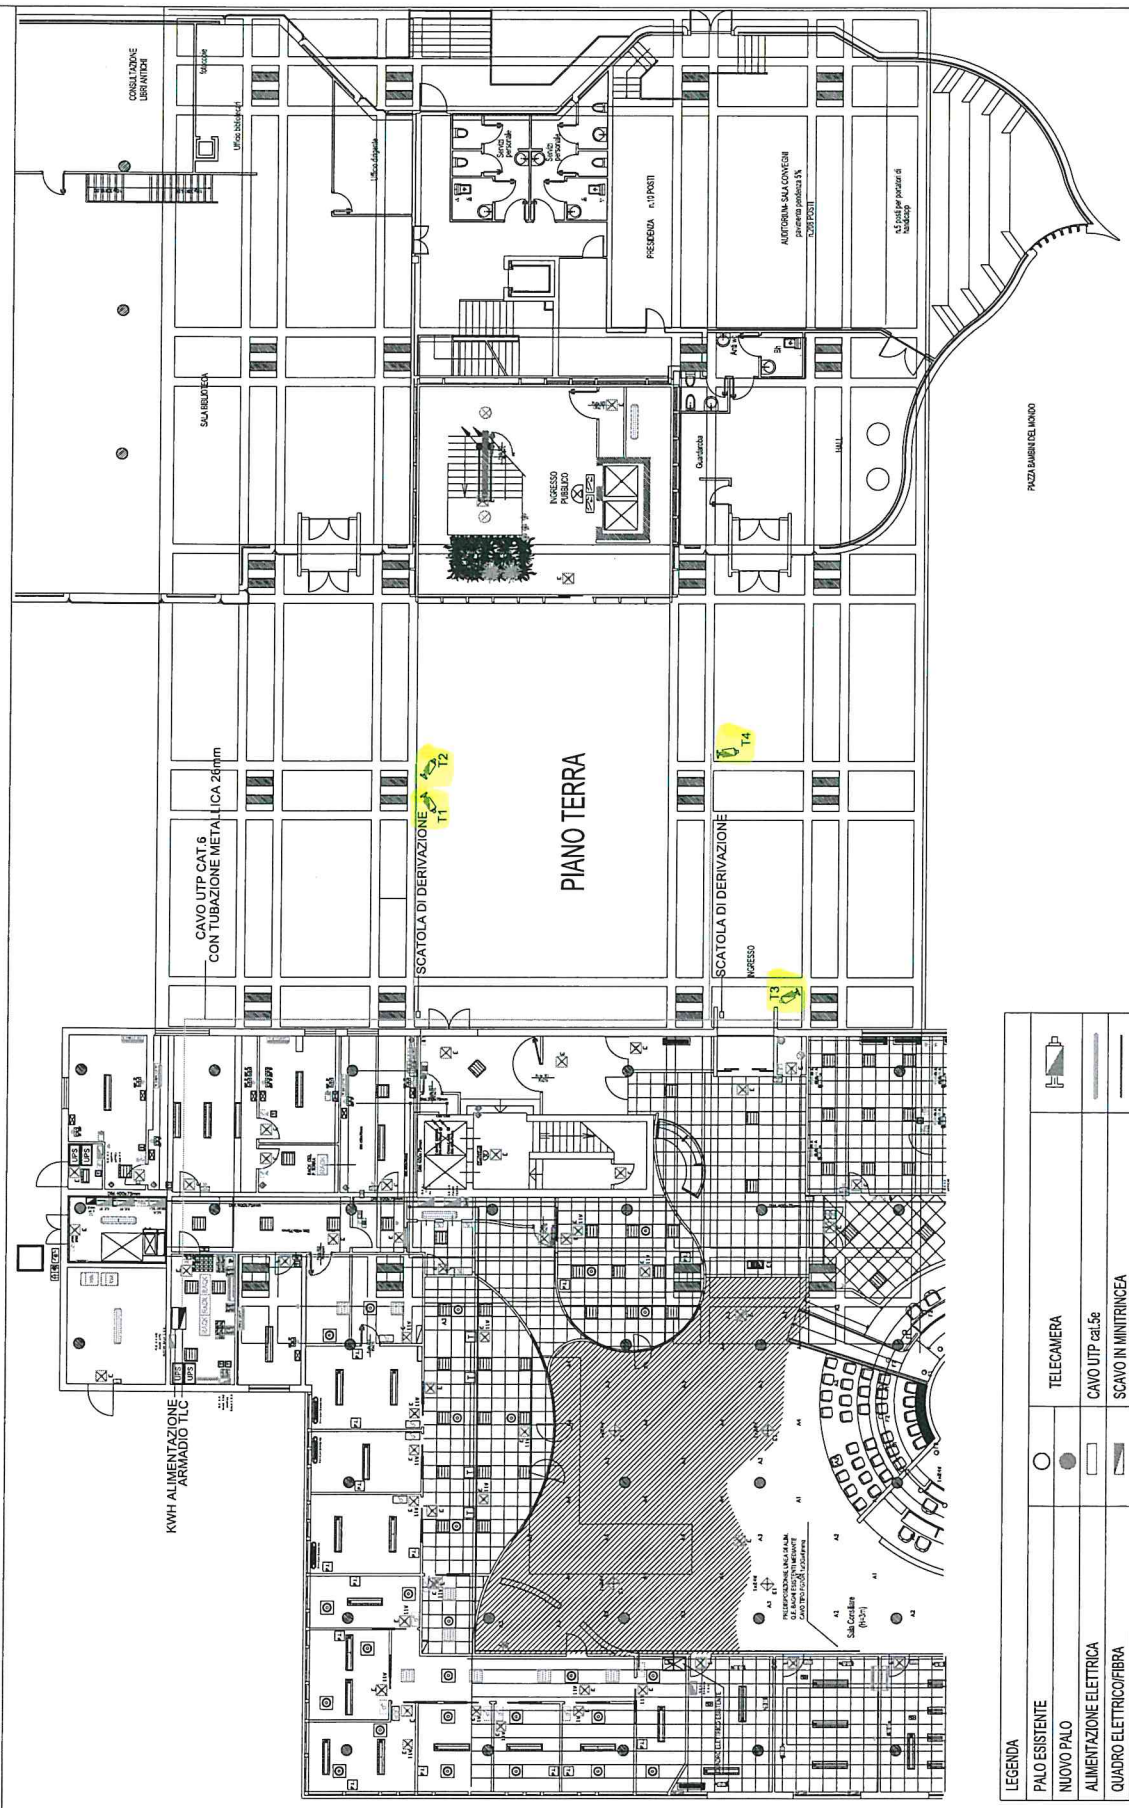

LEGENDA	
○	PALO ESISTENTE
●	NUOVO PALO
□	ALIMENTAZIONE ELETTRICA
▨	QUADRO ELETTRICO/FIBRA
■	POZZETTO ESISTENTE
■	NUOVO POZZETTO SPILLA FIBRA
□	TELECAMERA
□	CAVO UTP cat.5e
□	SCAVO IN MINIRINCEA
□	ALIMENTAZIONE ELETTRICA
□	FIBRA