




PROGETTAZIONE
SERVIZIO URBANISTICO

Progettato da:
Germano Pallesi
Ufficio Urbanistico e Regolamentazione Edilizia
della Città di San Benedetto del Tronto
per conto del Comune di San Benedetto del Tronto
Giovanni Turchetti

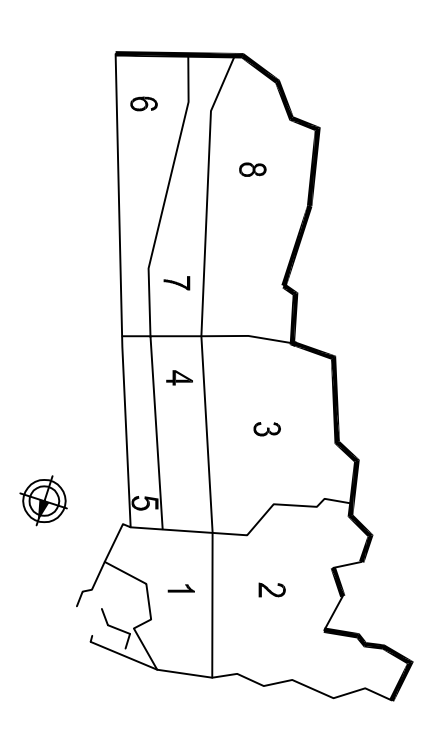

PROGETTO


ASSISORE ALL'URBANISTICA SINDACO SEGRETARIO GENERALE

RETI IMPIANTI TECNOLOGICI

ELAB. 08/07 SCALA 1 : 1000 Giugno 2007

- limite di piano
- ingombro fabbricati residenziali a quota terreno
- aree fondiarie / servizi / percorsi pedonali
- fognature - acque nere - esistenti
- fognature - acque nere - progetto
- fognature - acque bianche - esistenti
- fognature - acque bianche - progetto
- pubblica illuminazione - esistente
- pubblica illuminazione - progetto
- rete energia elettrica - esistente
- rete energia elettrica - progetto
- rete telefonica - esistente
- rete telefonica - progetto


RETE FOGNATURE ACQUE NERE

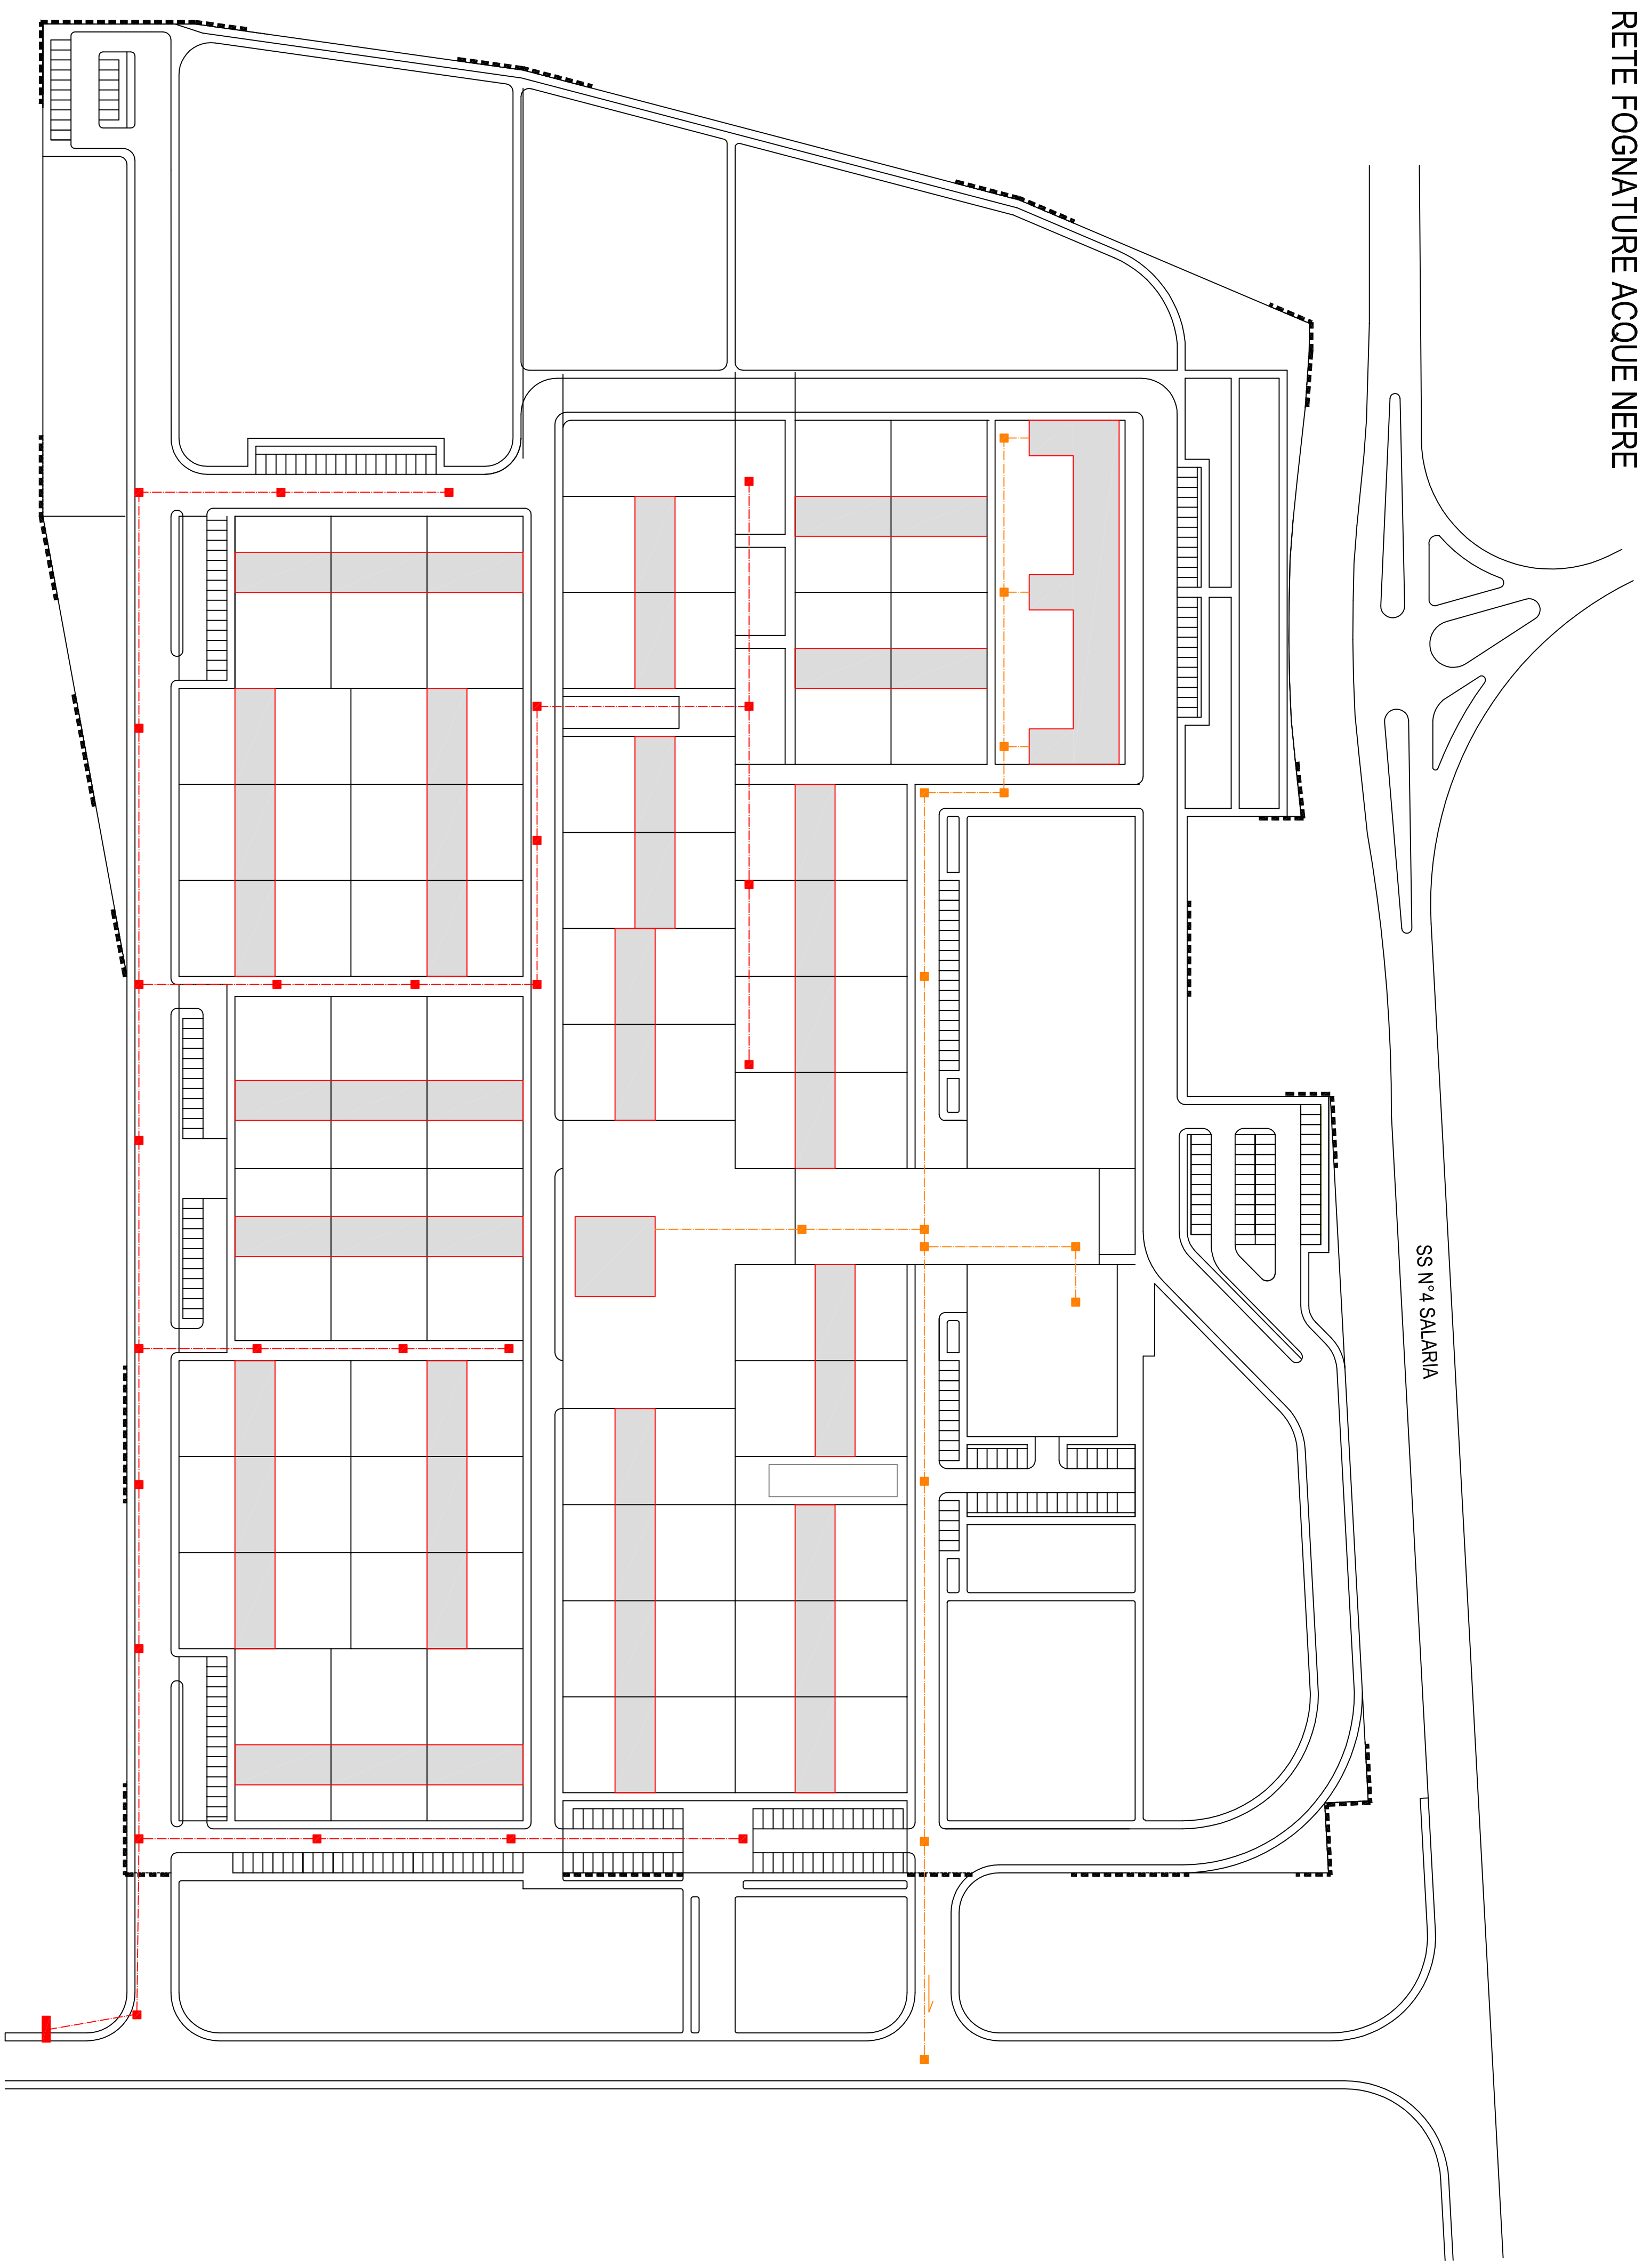

RETE FOGNATURE ACQUE BIANCHE



RETE PUBBLICA ILLUMINAZIONE

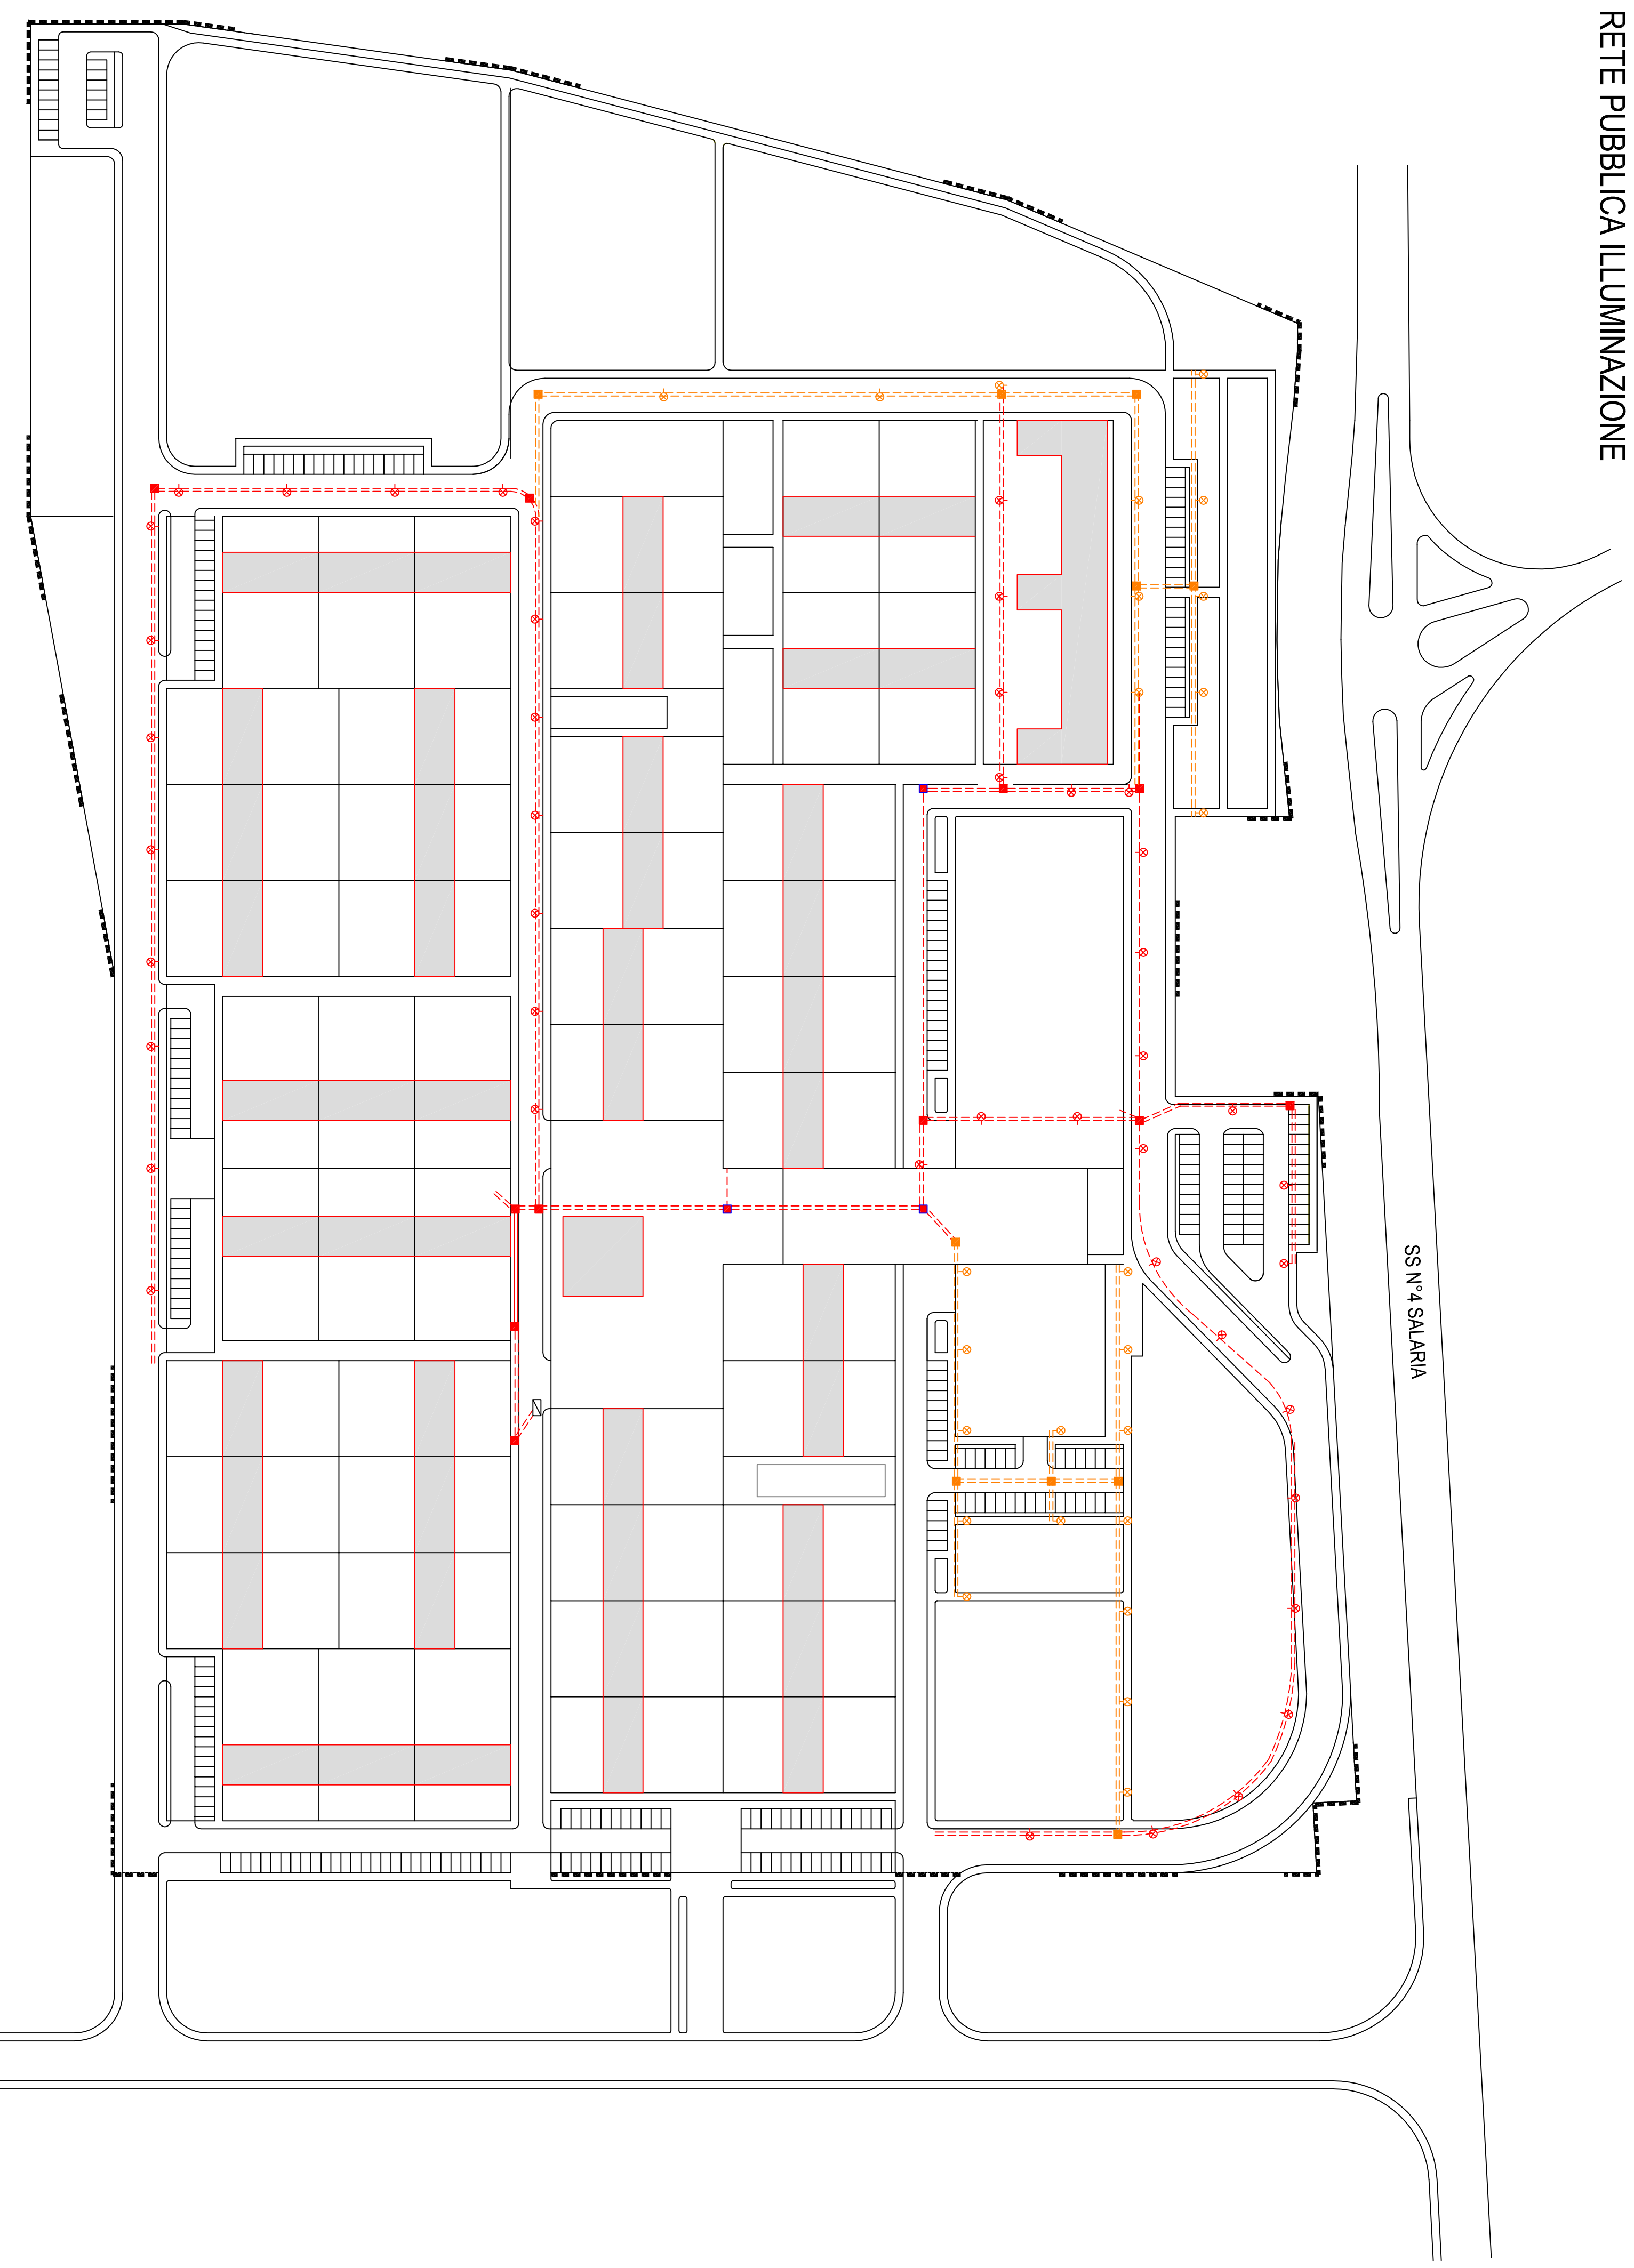

RETE TELEFONICA - ENERGIA ELETTRICA

