


PLANIMETRIA SCALA 1 : 200

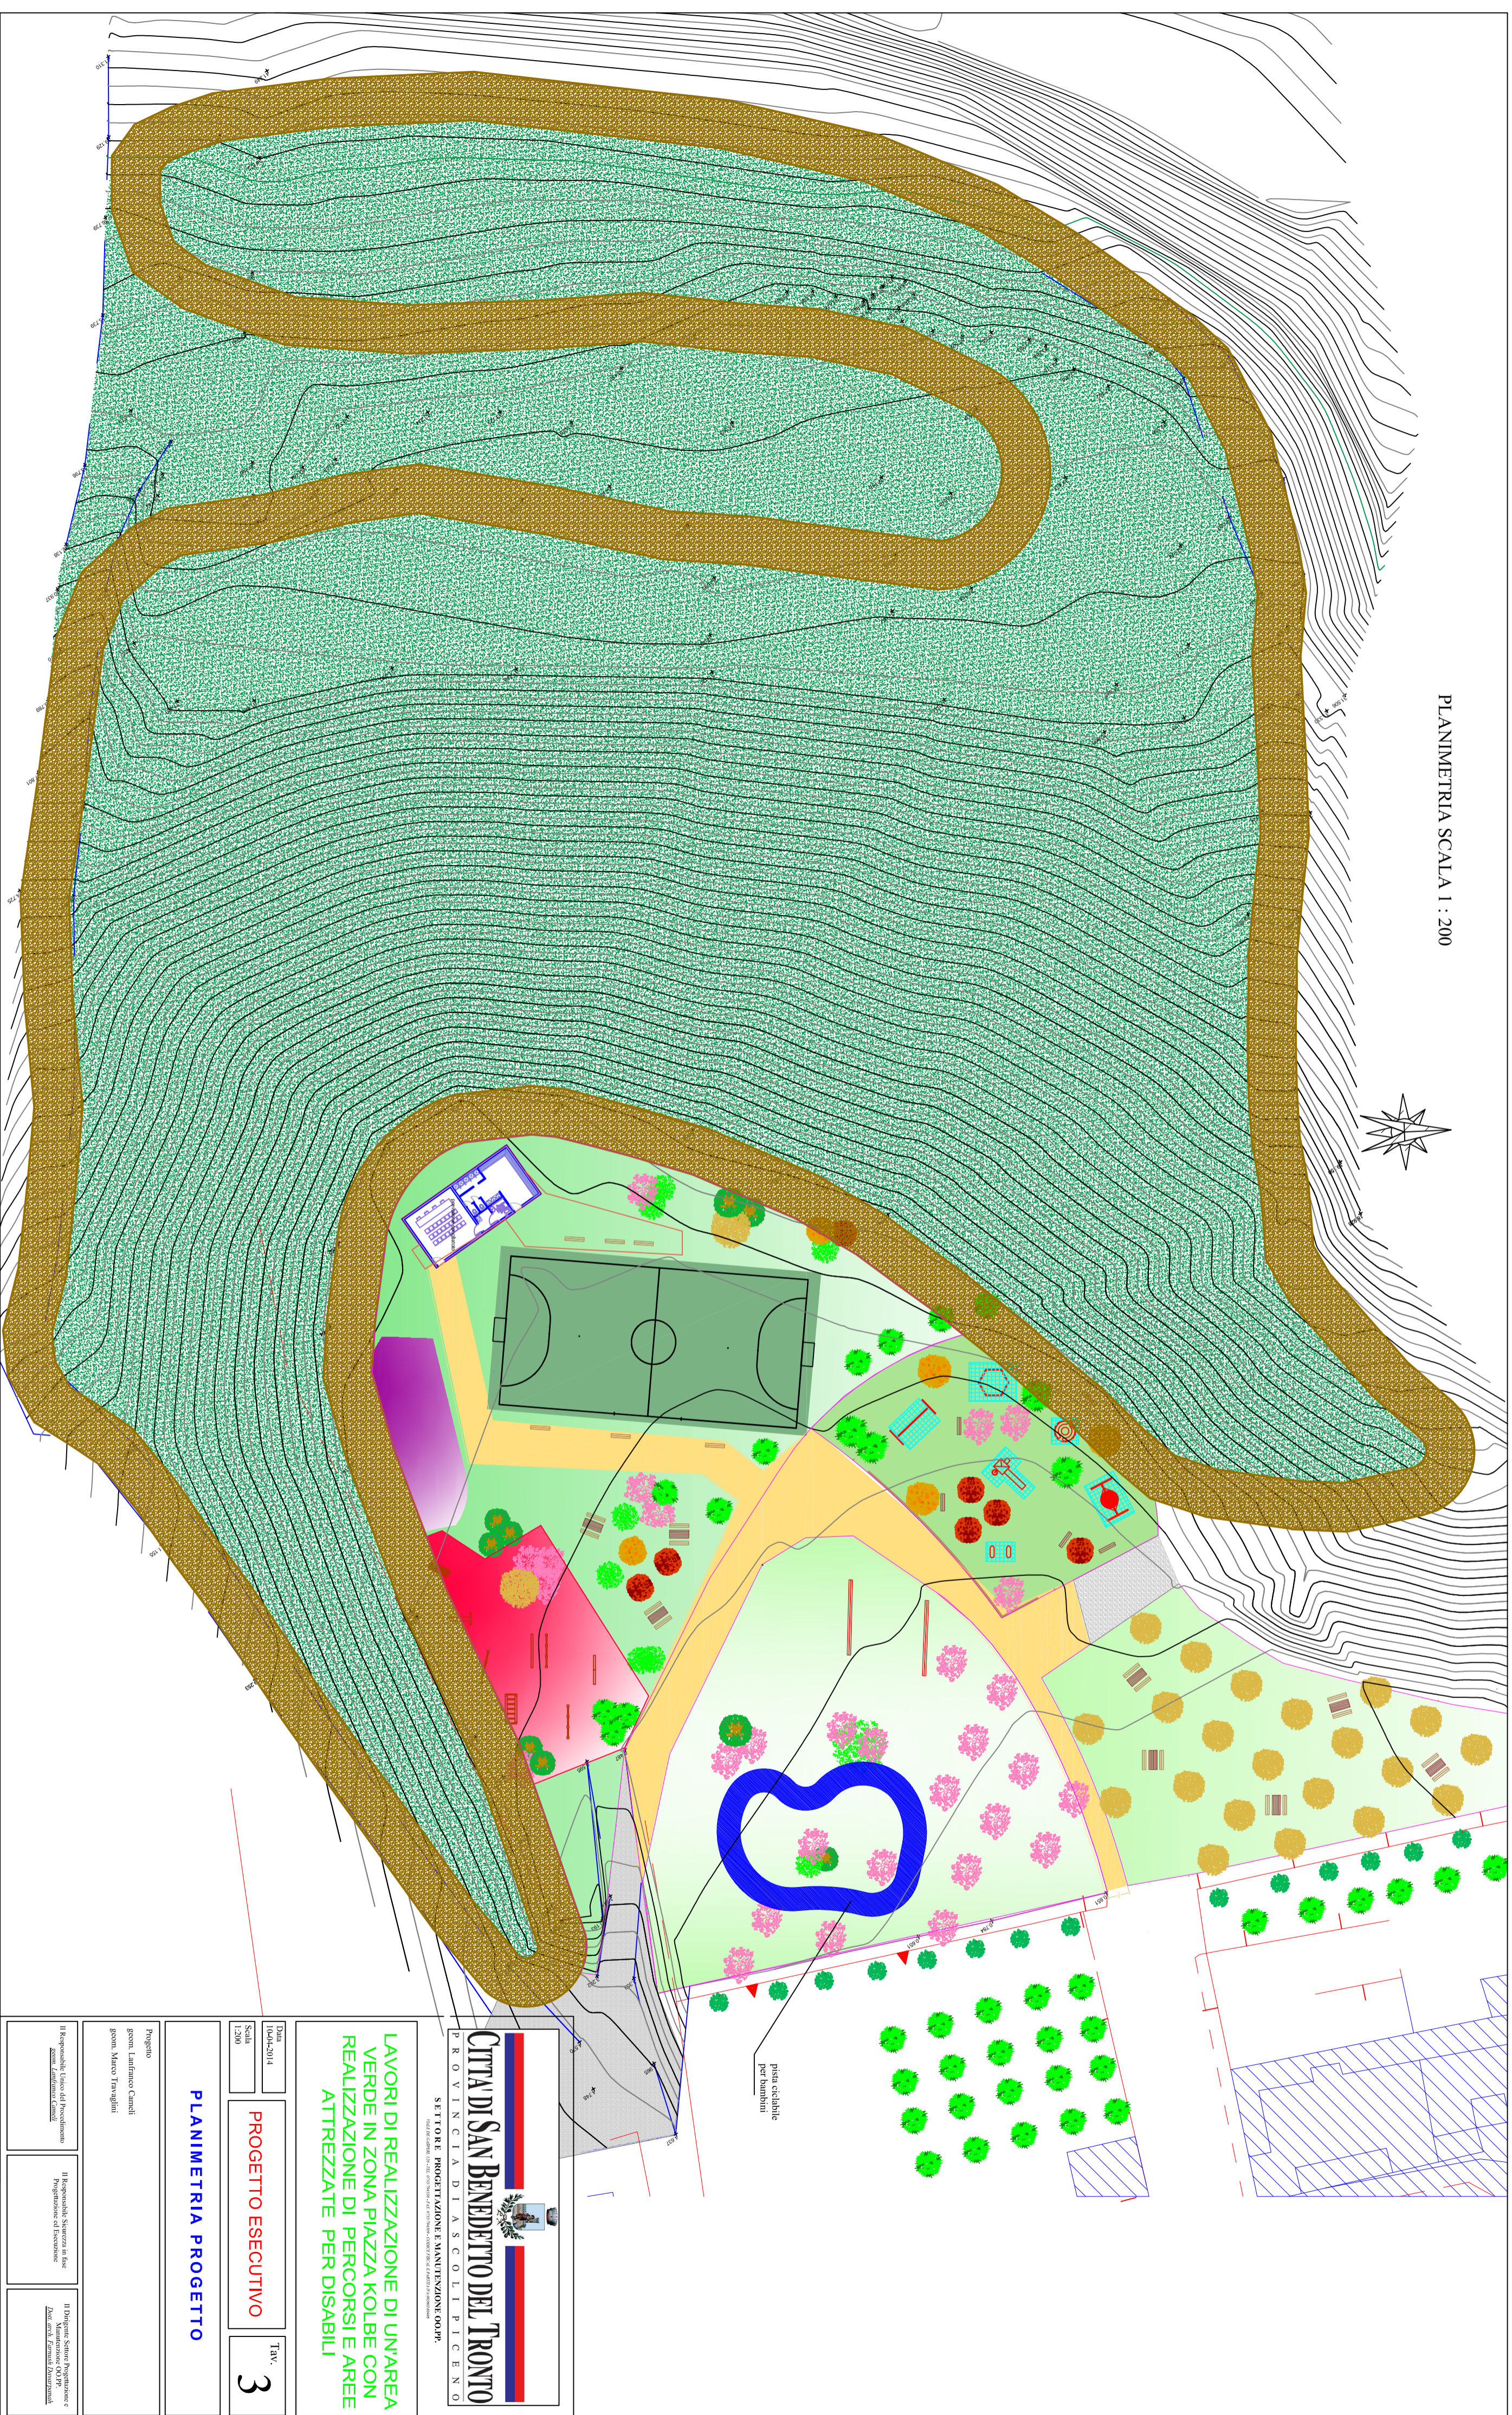

pista ciclabile per bambini

LAVORI DI REALIZZAZIONE DI UN'AREA VERDE IN ZONA PIAZZA KOLBE CON REALIZZAZIONE DI PERCORSI E AREE ATTREZZATE PER DISABILI

CITTA' DI SAN BENEDETTO DEL TRONTO
P R O V I N C I A D I A S C O L I P I C E N O
SETTORE PROGETTAZIONE E MANUTENZIONE DOOP

Data: 04/04/2014
Scala: 1:200
PROGETTO ESECUTIVO

Progetto: geom. Luffiano Cunati
geom. Marco Travaglioli
PLANIMETRIA PROGETTO

Il Responsabile Tecnico del Progettamento Geom. Luffiano Cunati	Il Responsabile, Supervisore in fase Progettazione ed Esecuzione Geom. Marco Travaglioli	Il Dirigente, Servizio Progettazione e Manutenzione DOOP Geom. Marco Travaglioli
--	--	--

Tav. 3